




LÄBILÕIGE A - B

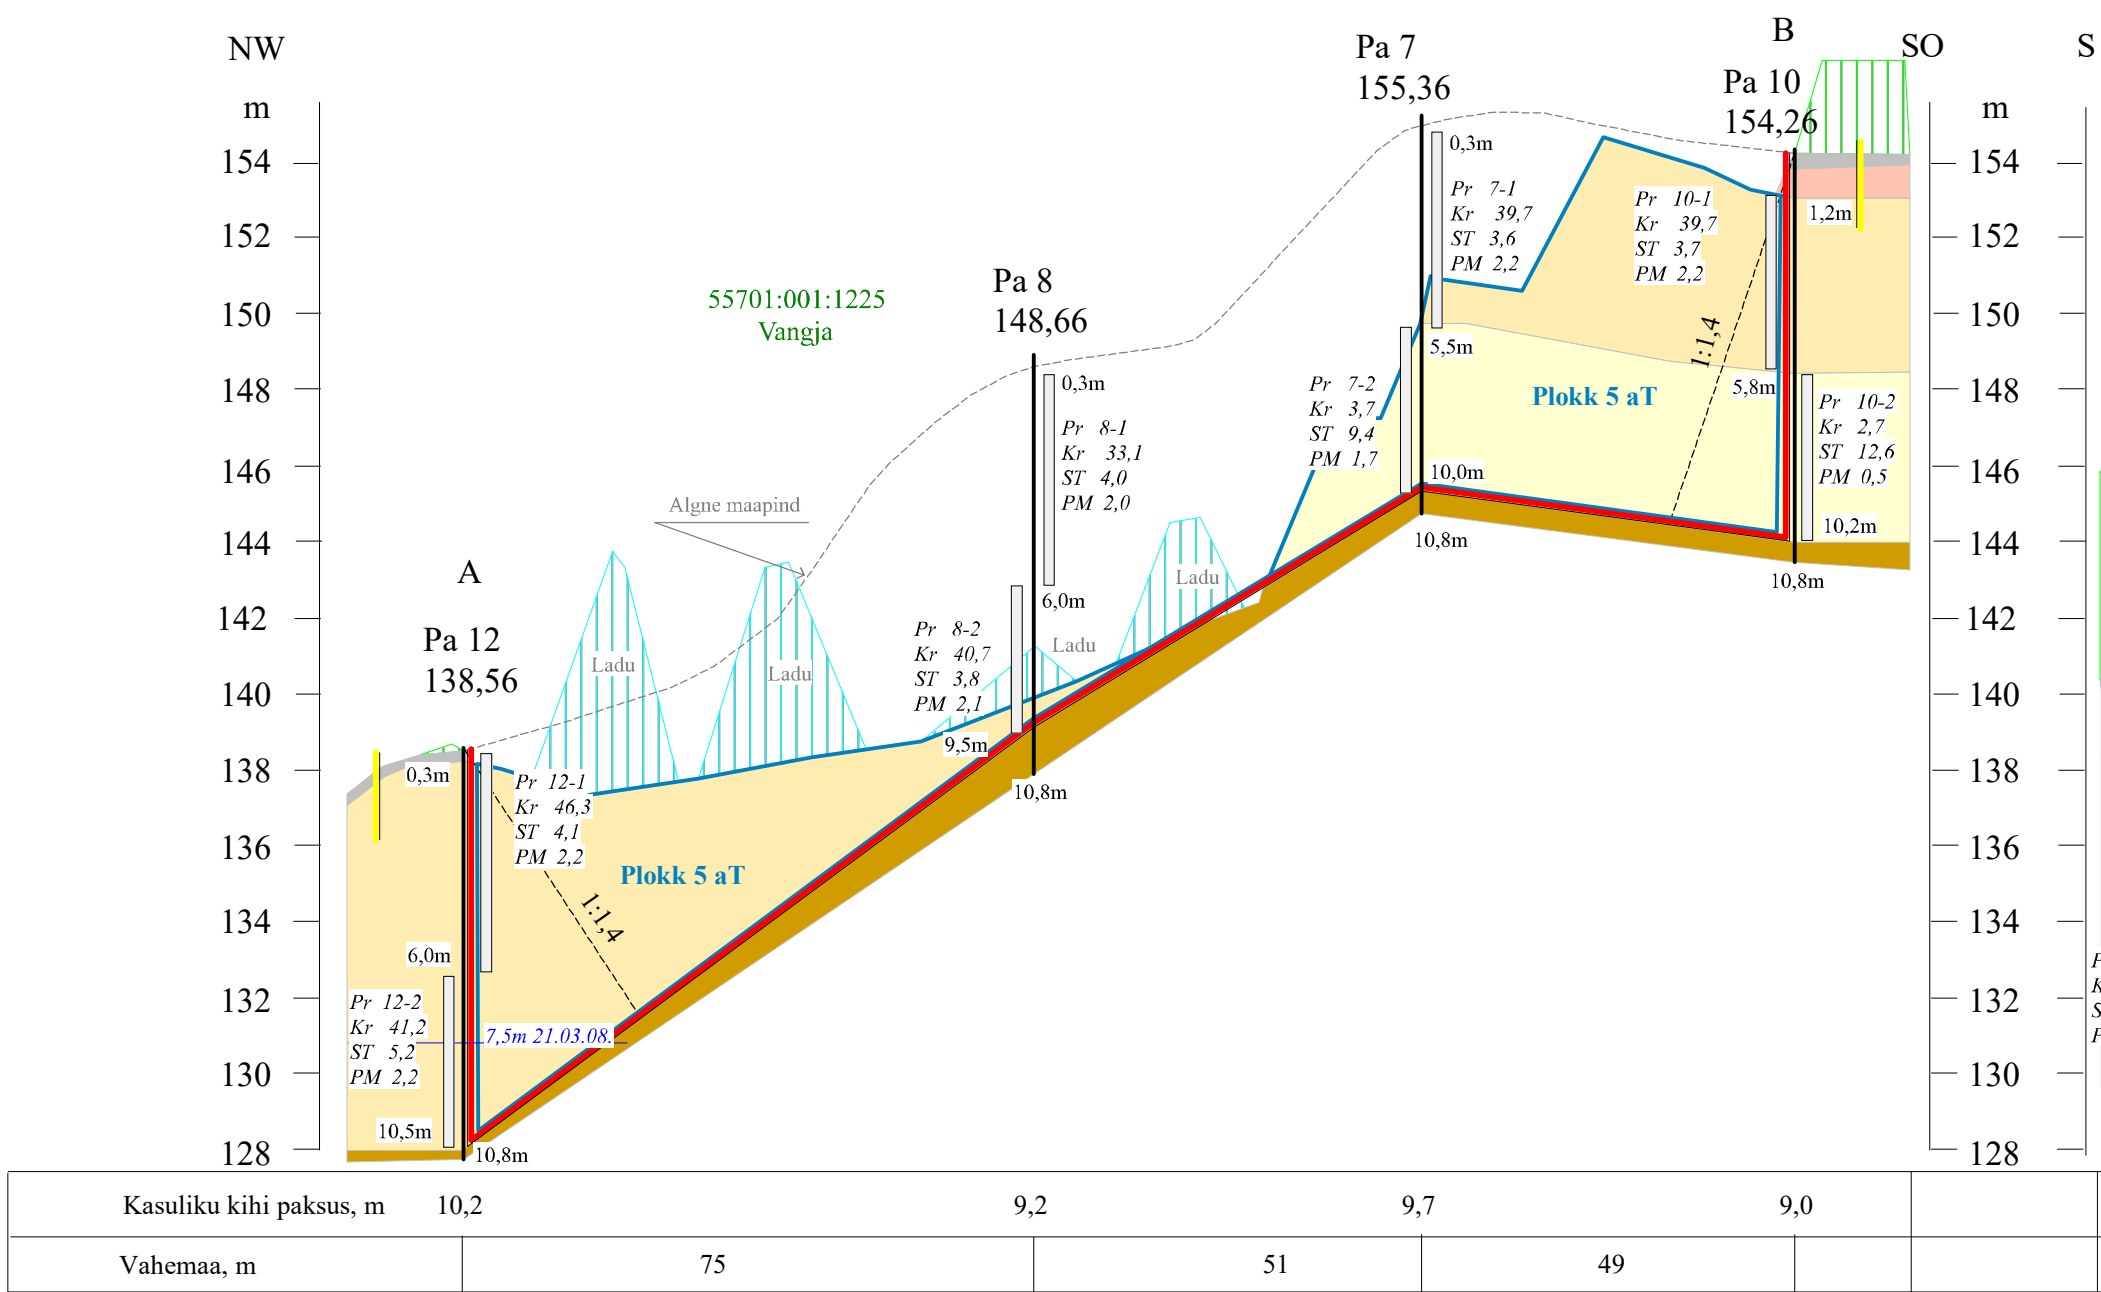

LÄBILÕIGE C - D

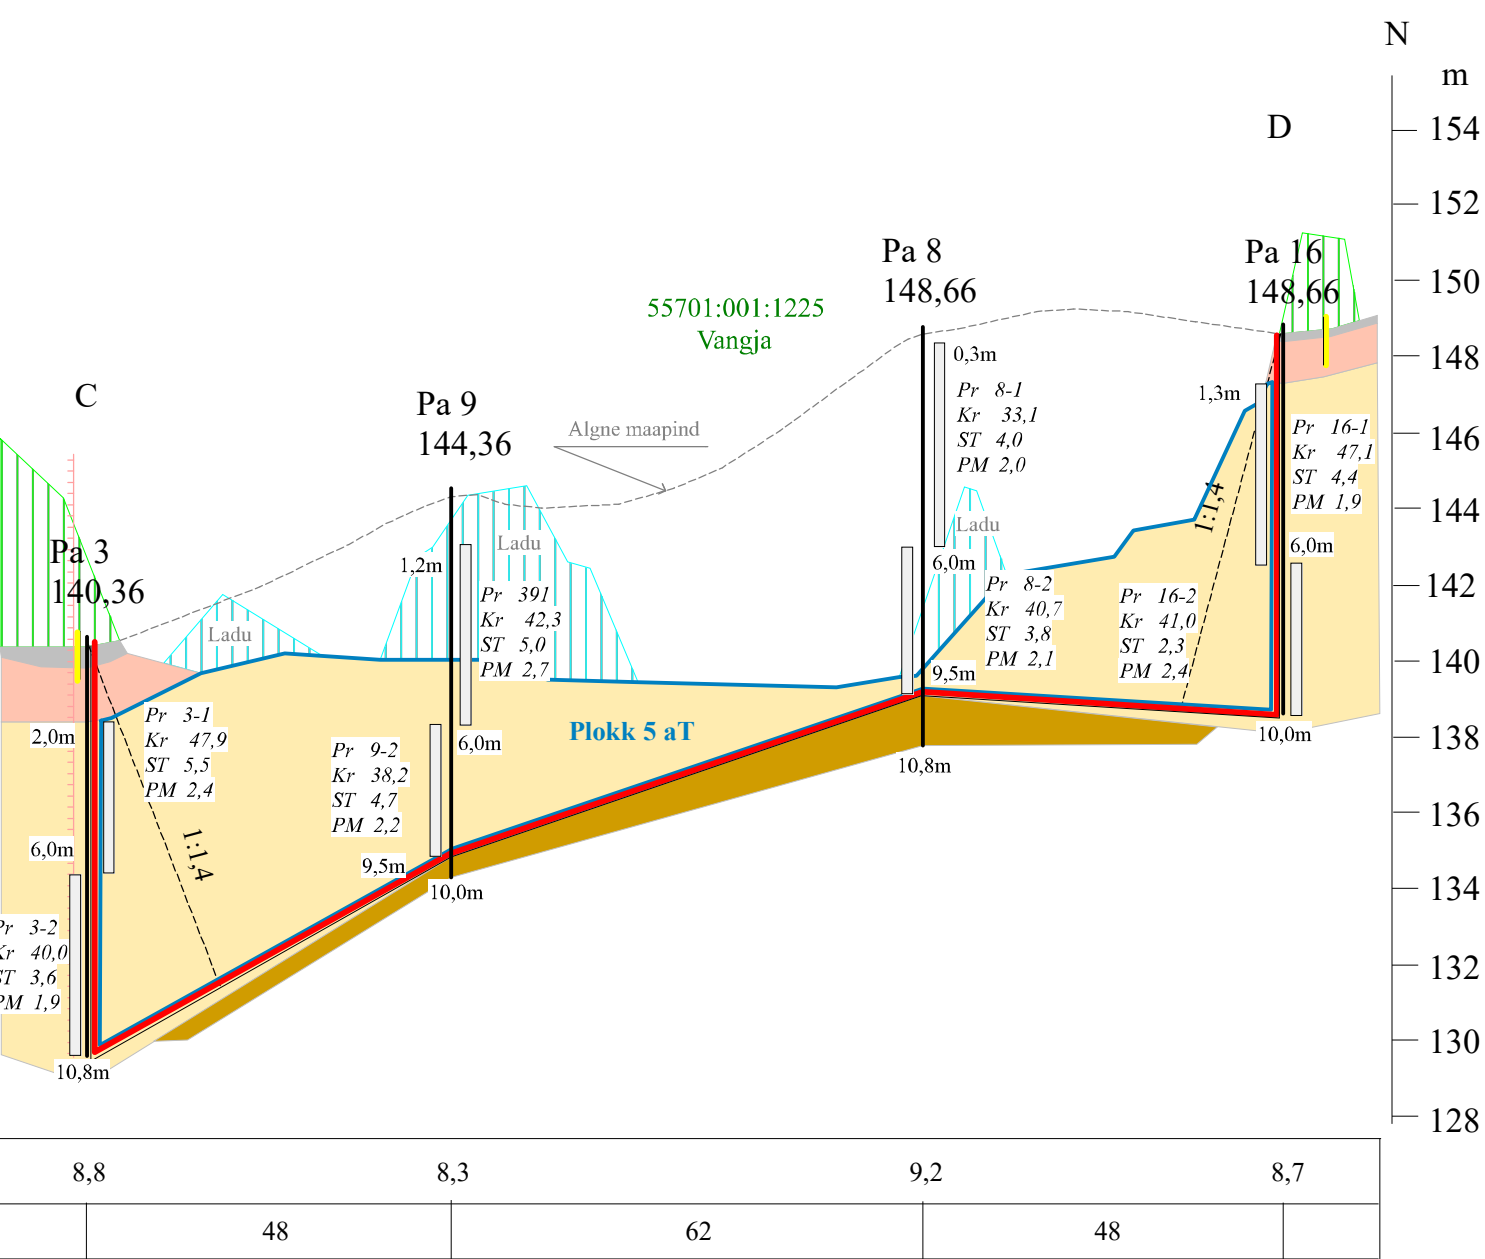

LEPPEMÄRGID

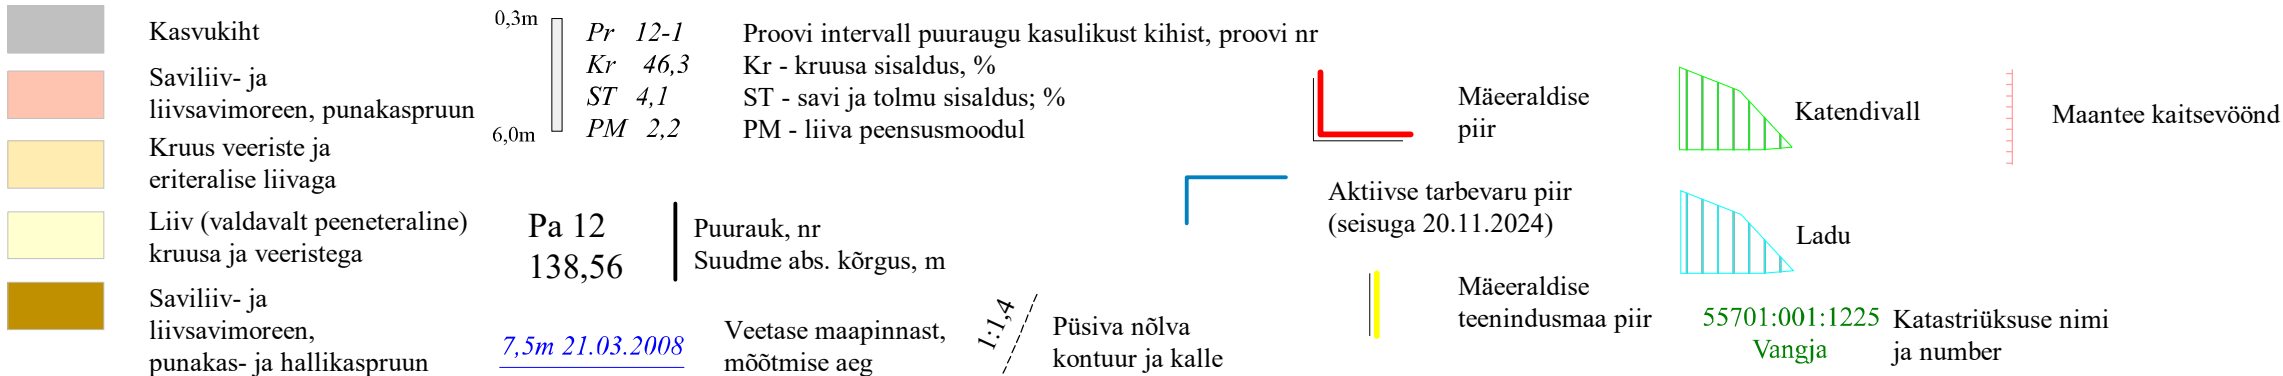

VANGJA II KARJÄÄRI MÄEERALDISE LÄBILÕIKED A-B ja C-D (horisontaalne mk 1:1000, vertikaalne mk 1:200)		Graafiline lisa 2
Töö:	Vangja II kruusakarjääri kaevandamiseloja pikendamise taotlus	Töö nr 25-837
Asukoht:	Valga maakond, Otepää vald, Vangja kruusamaardla	0 10 20 40 m
Tellija:	ANDRUS KÕO Nõmmiku 2-6, Ülenurme, Kambja vald, Tartumaa, 61714, e-mail: andruskoo@hotmail.com, tel. 5025601	Tellija esindaja: Andrus Kõo
MAAVARAURINGUD OÜ Reg. nr 14346587 Liiva 41, 50303, Tartu		Jaanuar 2025
Koostas ja toimetas:	geoloog Ranek Rohtla, e-mail: ranekrohtla@gmail.com, tel. 5071545	/Allkirjastatud digitaalselt/