


Isikliku kasutusõiguse seadmise plaan

IP7587-K1 Mõniste - Saru 10 kV fiider 1. etapp. Koobassaare küla ja Lüllemäe küla, Valga vald, Valga maakond

Jrk. nr.	IKÕ ala Pos nr (plaanil)	Kinnistu registriosa number	Katastriüksuse tunnus, nimi ja sihtotstarve	Ala pindala ruutmeetrites m²
1	Pos 1	7416250	28902:002:0947 23114 Laatre-Lüllemäe-Hargla tee Transpordimaa	26 m²

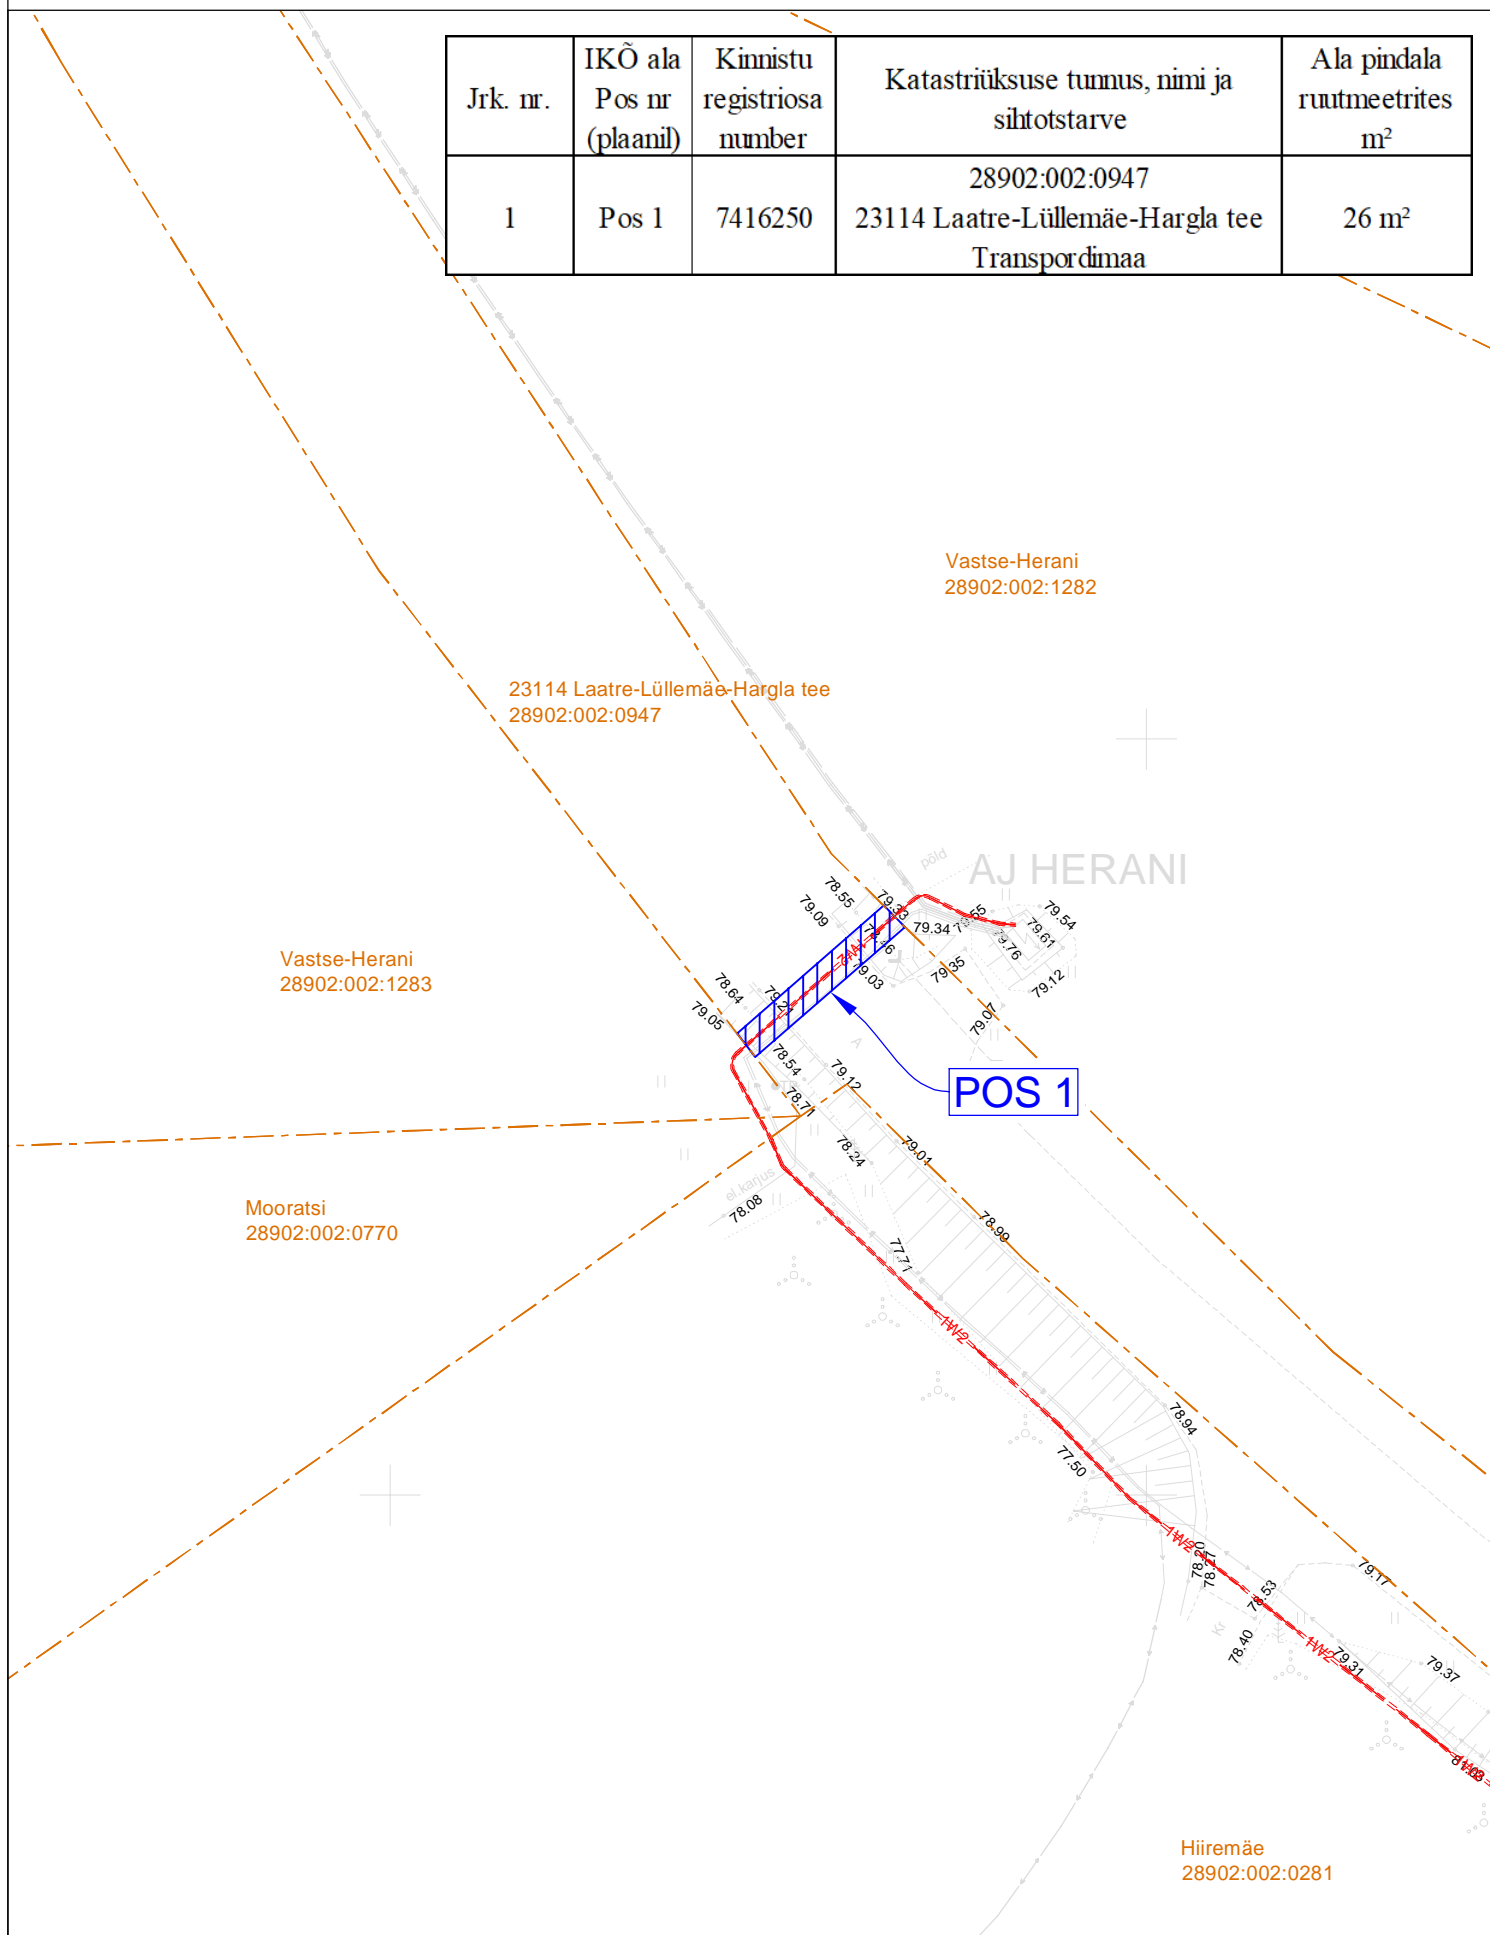

==== HW2 ===== - Projekteeritud 10 kV maakaabel kaitsetorus

▨ - Isikliku kasutusõiguse seadmise ala

----- - Katastriüksuse piir

Koostaja: Raido Rebane
E-mail: r.rebane@leonhard-weiss.com