
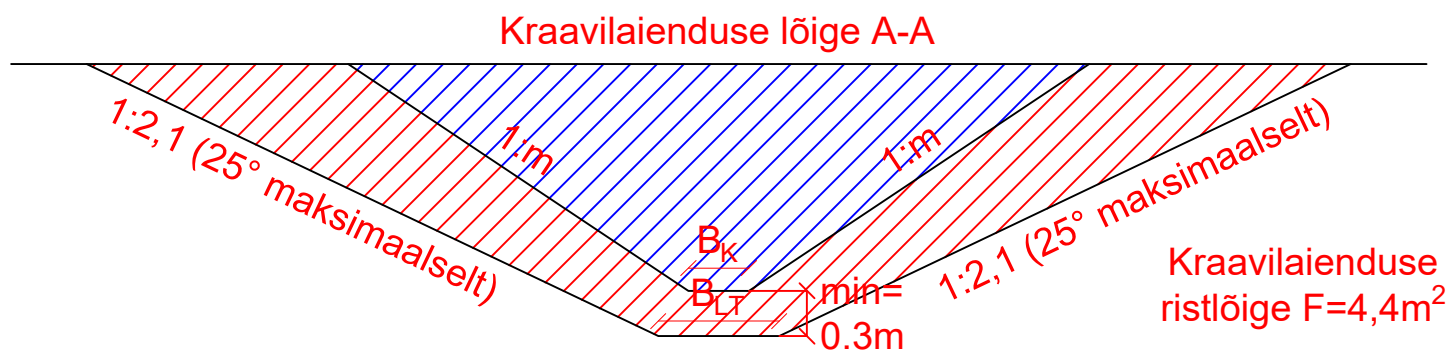


Lisa 8. Kraavilaiend

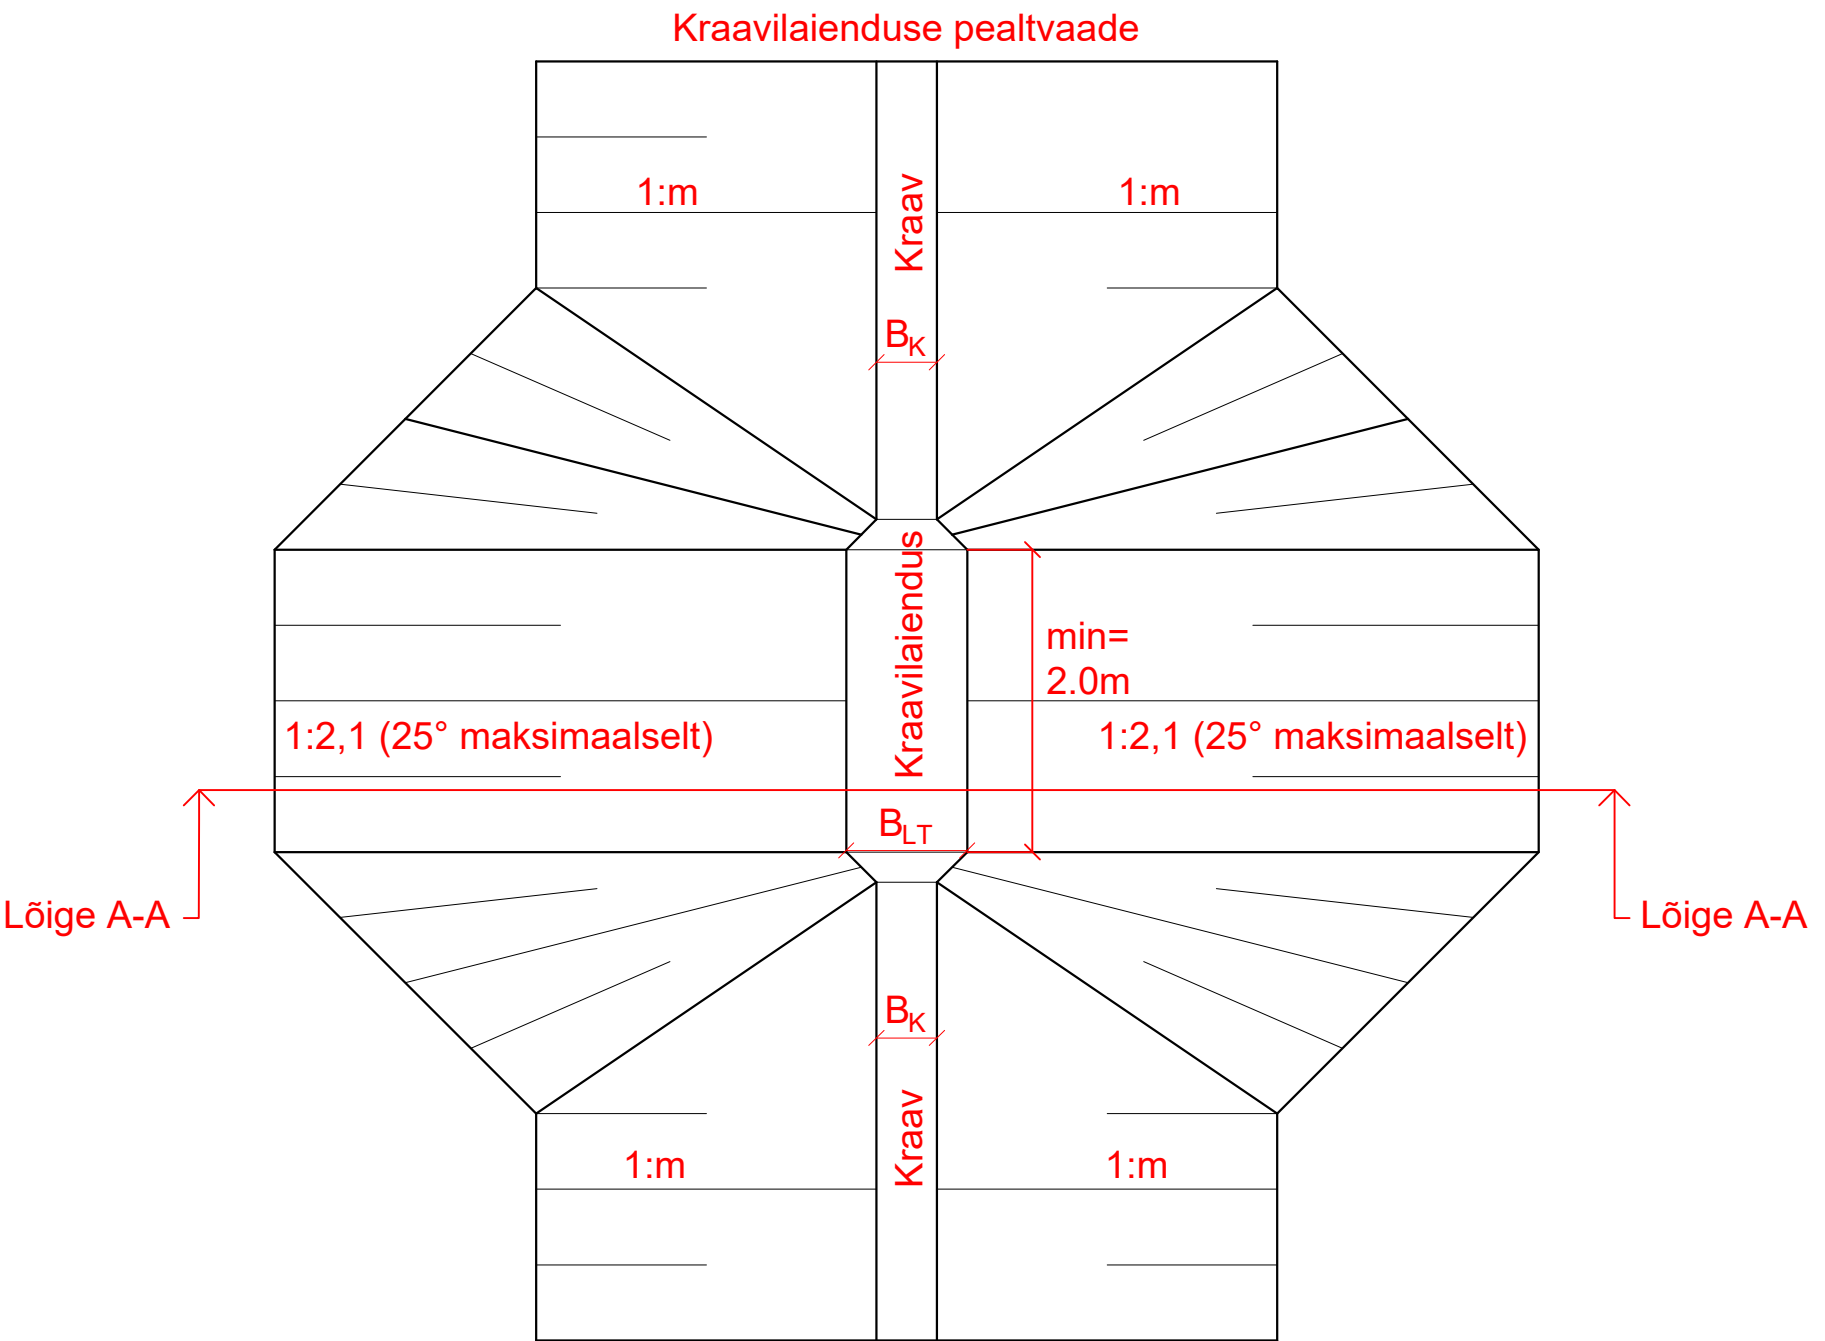

	Kraav	Eesvool
Veejuhtme põhjalaius ( $B_K$ )	0,4m	1m
Laienduse põhjalaius ( $B_{LT}$ )	0,8m	2m
Veejuhtme nõlvsus (m)	1,5	2

- Märkused:
- 1) Kraavilaienduse süvis rajada minimaalselt 0,3 m sügavune.
  - 2) Kraavilaienduse nõlvsus peab olema minimaalselt 1:2,1 (ehk maksimaalselt 25°).
  - 3) Kraavilaiendus rajada minimaalselt 2 m pikkune.
  - 4) Kraavilaiendus rajada eesvooludele ja kraavidele iga 100 m järel.
  - 5) Mõõtkava on 1:50.