



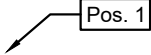


Isikliku kasutusõiguse seadmise plaan					
Jrk. nr	IKÕ ala Pos nr (plaanil)	Kinnistu registriosa nr	Katastriüksuse tunnus, nimi ja sihtotstarve	Riigitee nr ja nimi	Ala pindala ruutmeetrites m²
	1	13532350	27001:001:0324; 21125 Eikla-Lussu tee; transpordimaa 100%	21125 Eikla-Lussu	ca 177 m2

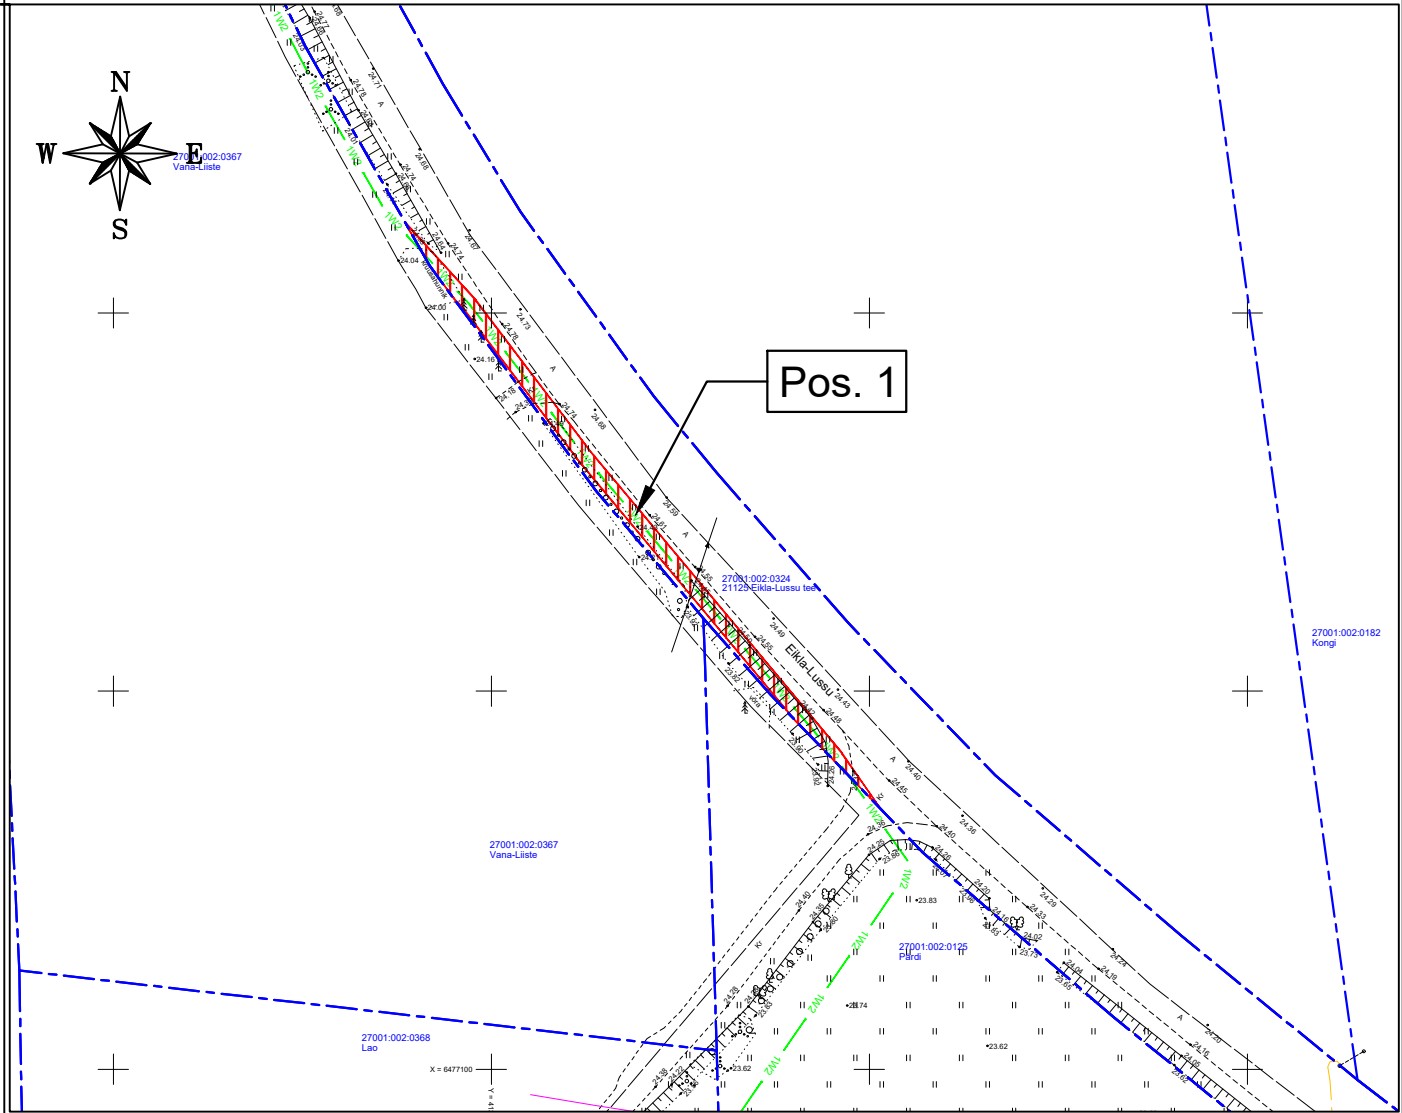

	IKÕ seadmise ala
	Kinnistute piirid
	Projekteeritud maakaabel (esimene nr kaablite arv)
	IKÕ seadmise ala positsiooni number

Projekti nimetus / asukoht Valjala-Haeska F rek / Kaubi küla, Saaremaa vald, Saare maakond			Töö nr IP7504
Koostaja: Kristjan Loite Keskonnaprojekt OÜ	Mõõtkava 1:1000	Leht / formaat A4	Kuupäev 01.08.2025