


IKÕ ala pos nr	Registriosa nr, KV kood	Katastriüksuse tunnus, nimi ja sihtotsarve	Ala pindala (m2)
1	13175050, KV20837	66801:001:1931; 15 Tallinn-Rapla-Türi tee transpordimaa	50

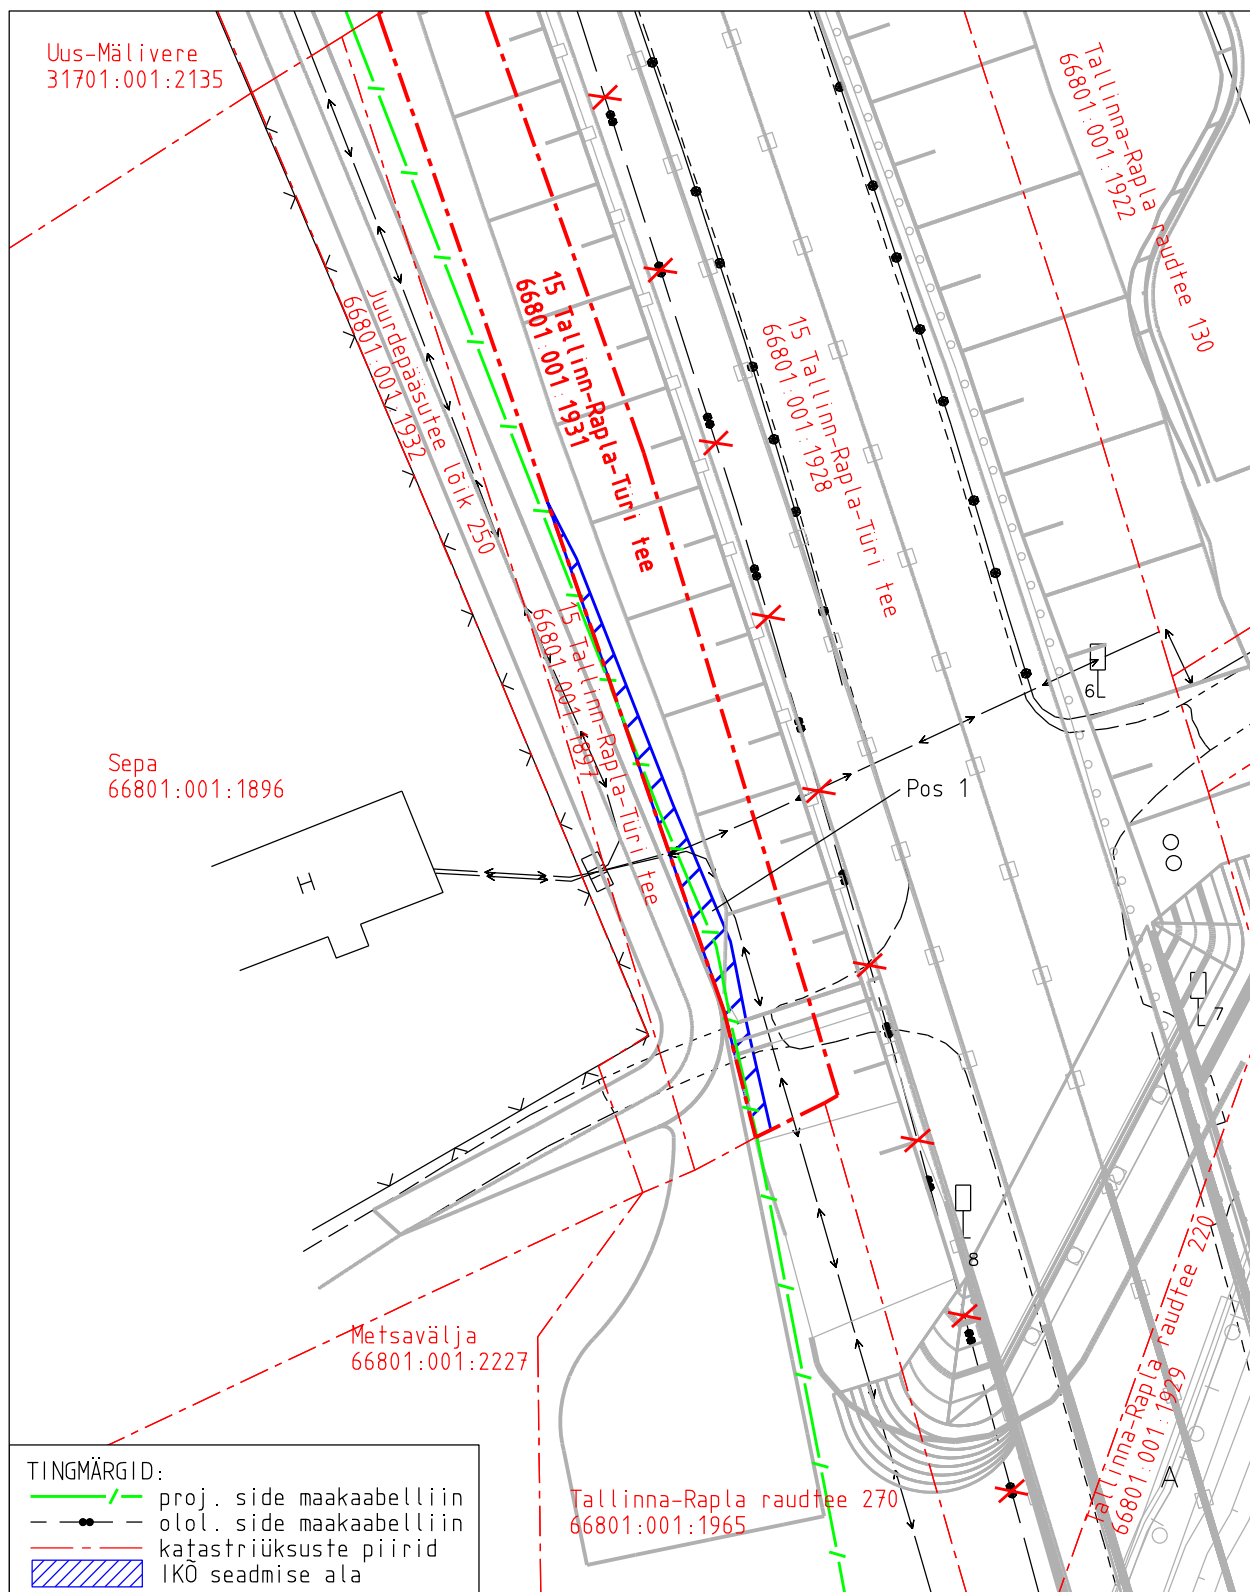

Projekti nimetus				Töö nr
Rail Baltica Raplamaa põhitrassi raudteetaristu II etapp				OU1132
Projekti koostaja	Plaani koostaja	Mõõtkava	Leht	Kuupäev
Reaalprojekt OÜ	A. Jankovskaja	1:500	2-1	04.07.2025