


Isikliku kasutusõiguse seadmise plaan

IKÕ ala pos nr	Registriosa nr, KV kood	Katastriüksuse tunnus, nimi ja sihtotstarve	Ala pindala (m2)
1	22971950, KV111529	66801:001:1932; Juurdepääsutee lõik 250 transpordimaa	91

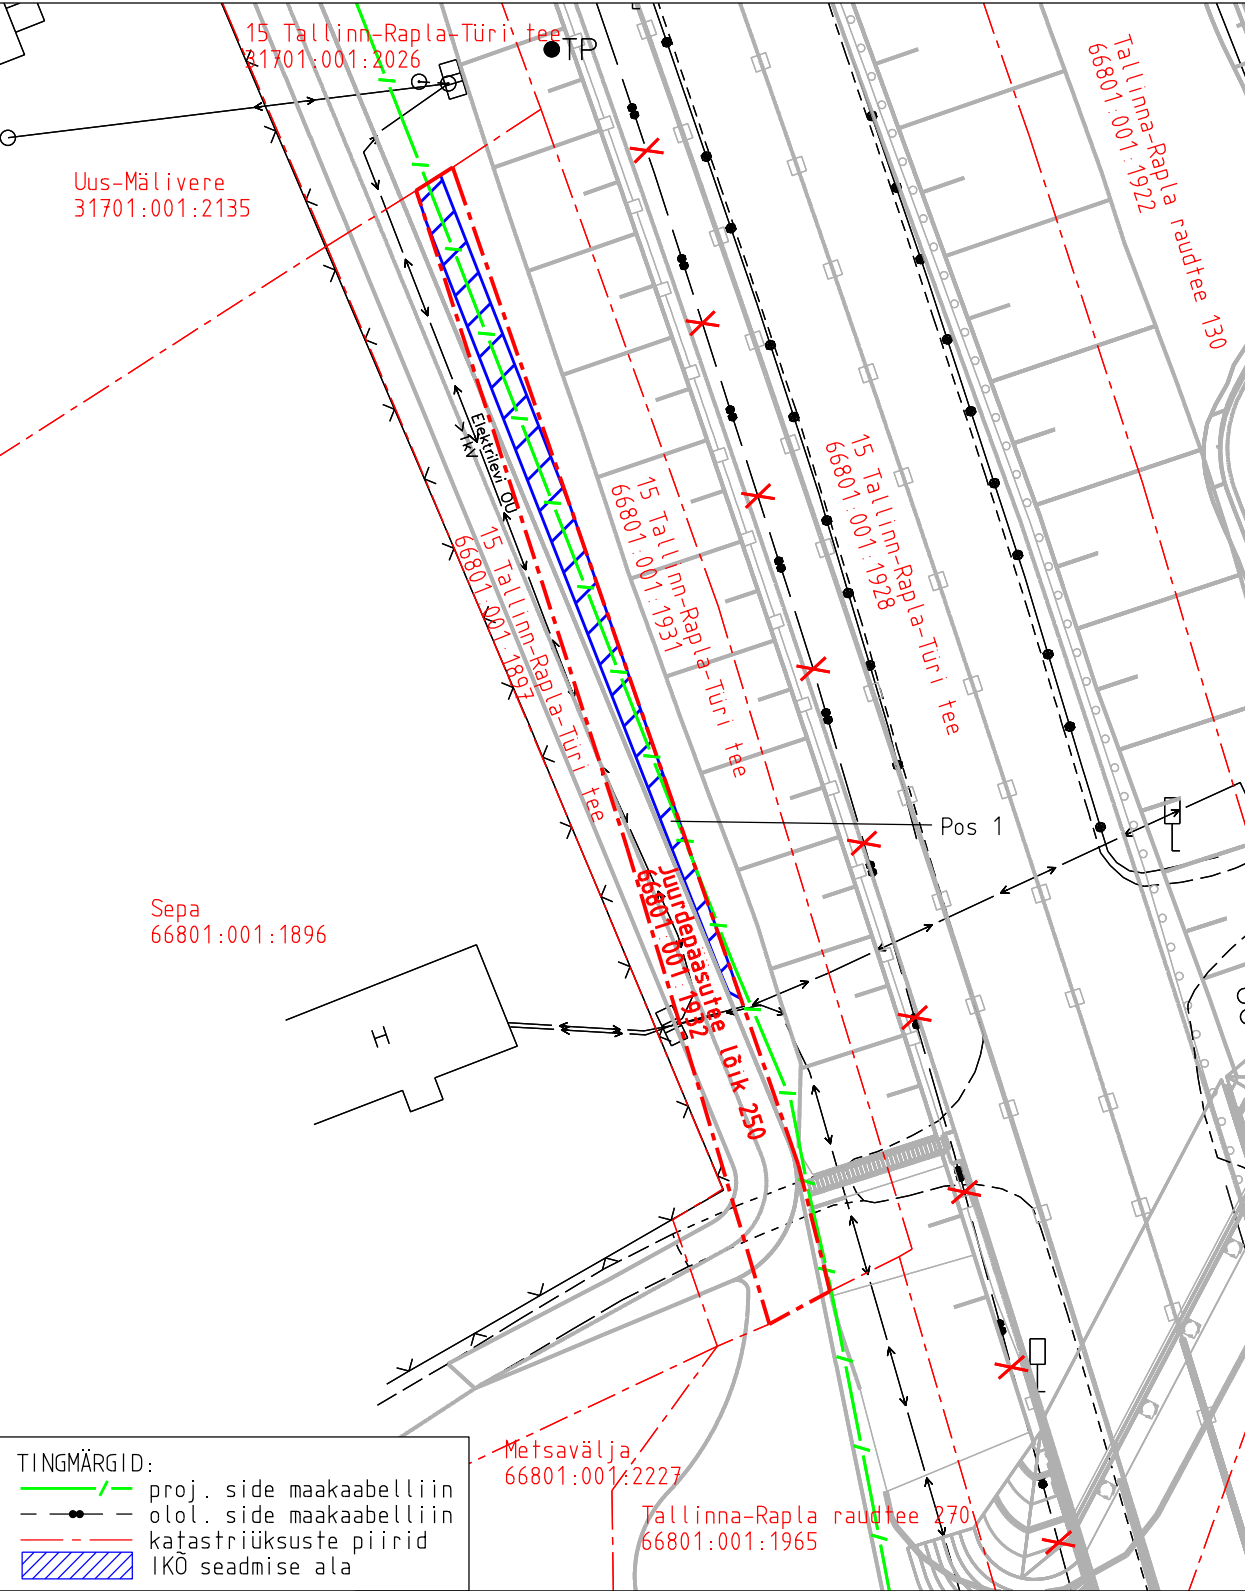

Projekti nimetus Rail Baltica Raplamaa põhitrassi raudteetaristu II etapp				Töö nr OU1132
Projekti koostaja Reaalprojekt OÜ	Plaani koostaja A. Jankovskaja	Mõõtkava 1:500	Leht 3-1	Kuupäev 04.07.2025