


Asendiplaan kinnistu koormamiseks isikliku kasutusõigusega
19101 Audru-Tõstamaa-Nurmsi tee T1 maaüksus

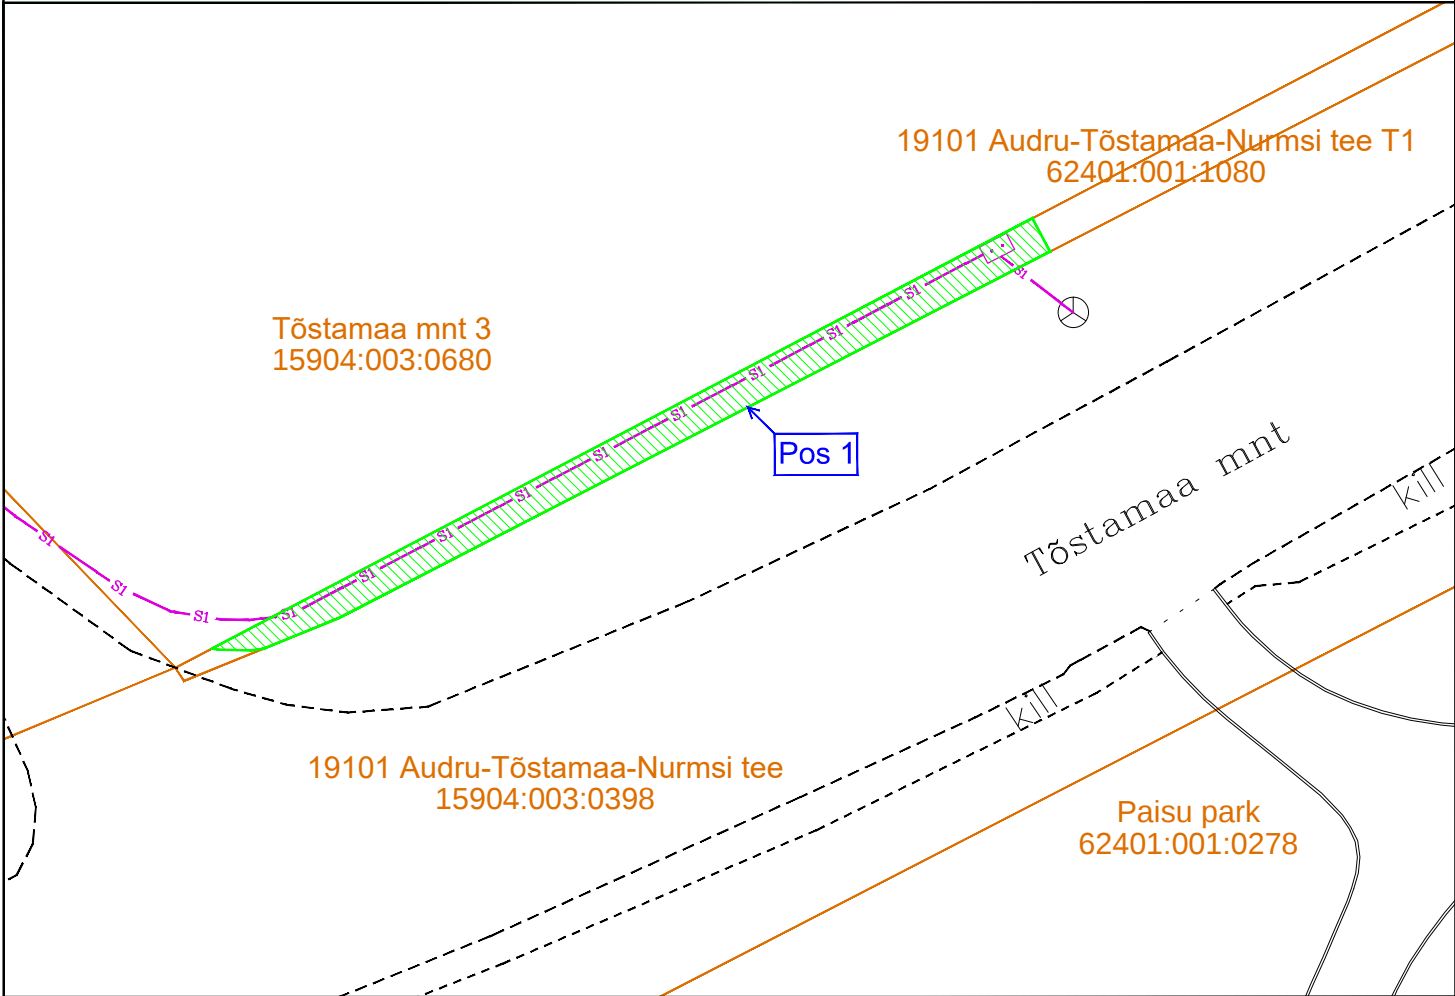

Jrk nr	IKÕ ala Pos nr	Kinnistu registriosa nr	Katastriüksuse tunnus, nimi	IKÕ ala pindala ruutmeetrites m ²
1.	Pos 1		62401:001:1080 19101 Audru-Tõstamaa-Nurmsi tee T1	34 m ²

Tingmärgid

- IKÕ seadmise ala
- Kinnistute piirid
- Projekteeritud multitoru
- Projekteeritud sidekapp
- Olemasolev sidekaev
- IKÕ seadmise ala positsiooni nr

ISIKLIKU KASUTUSÕIGUSE SEADMISE PLAAN			
Projekti nimetus / asukoht Nooruse tee side / Audru alevik, Pärnu linn, Pärnu maakond			Joonise nr. IKÕ-1
Koostaja Citynet OÜ	Möötkava 1:250	Leht / formaat 1/1 A4	Kuupäev 12.05.2025