


Kasutusõigusega koormatava ala plaan
 Nurme küla, 4 Tallinn-Pärnu-Ikla tee
 Katastri nr. 73001:001:0154
 M 1:500

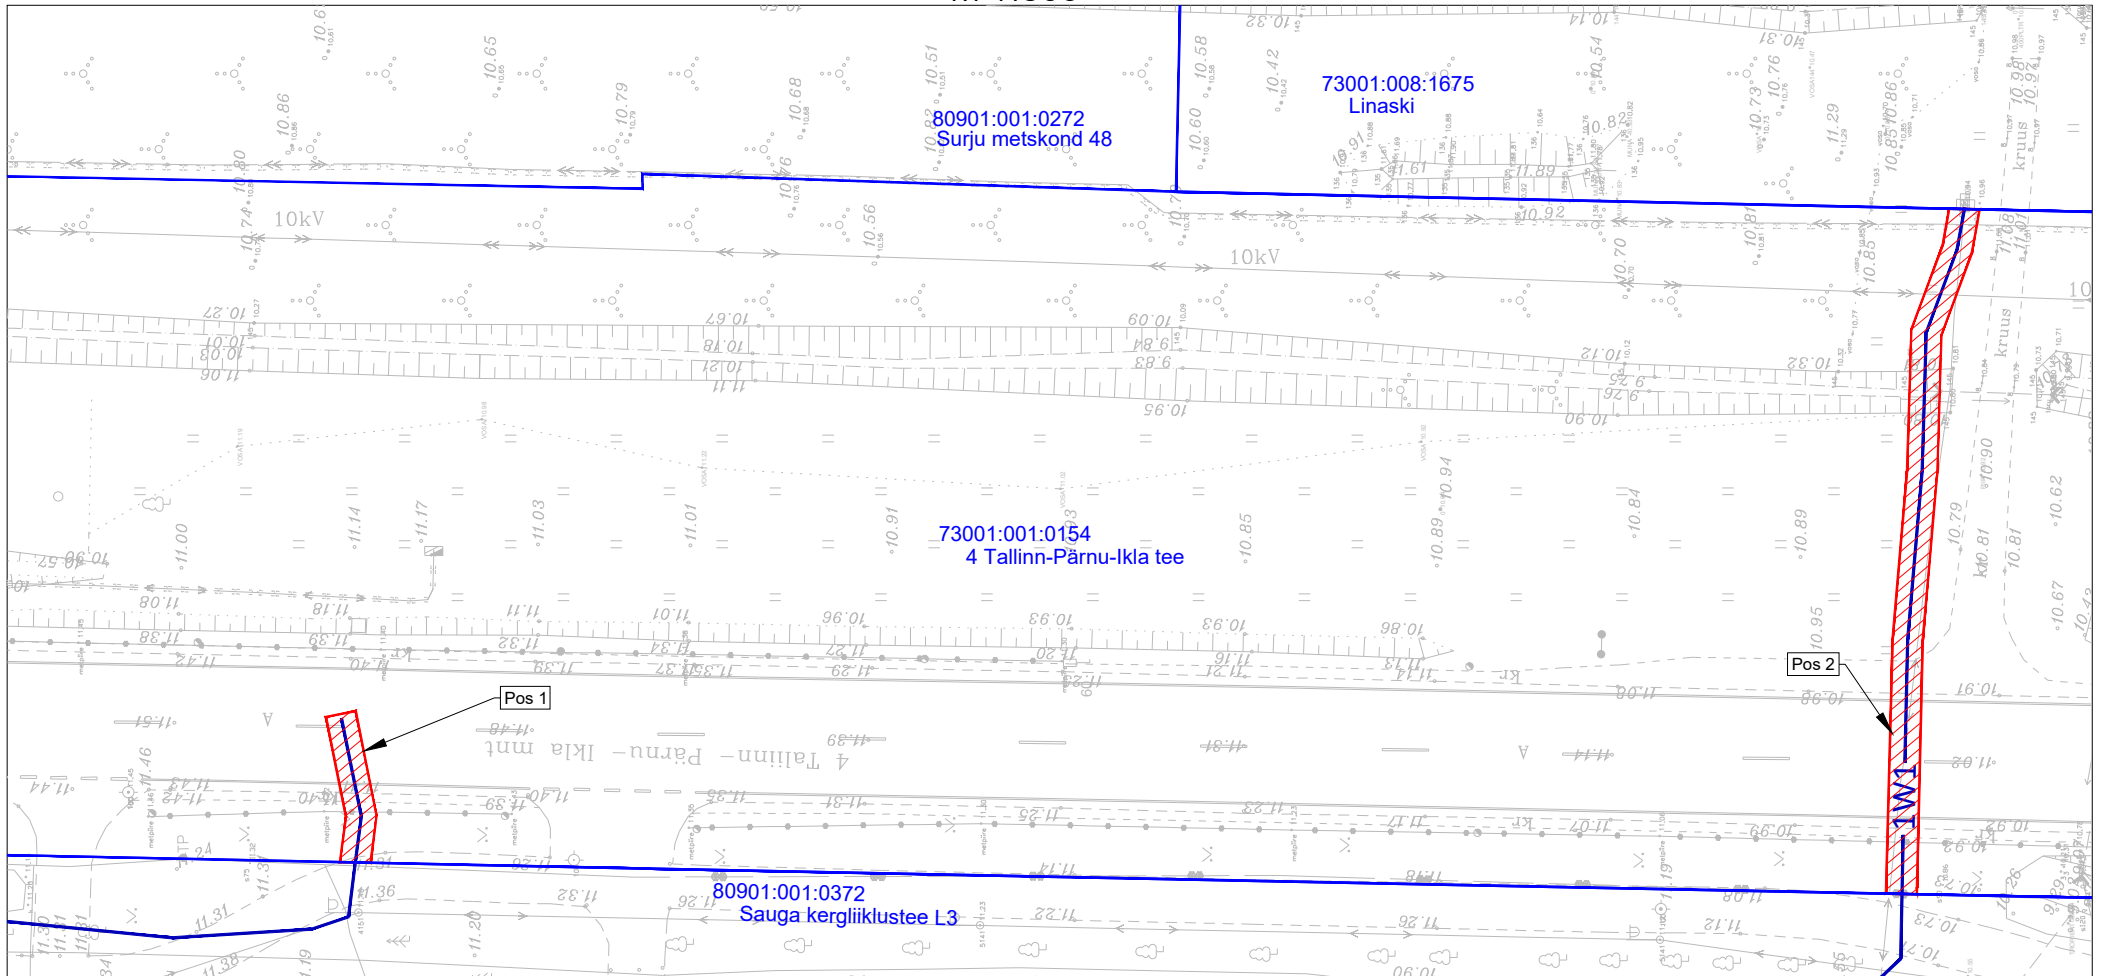

Kasutusõiguse ala 1m mõlemale poole toru teljest

- TINGMÄRGID
- XW1 Madalpinge maakaabel, X-kaablitte arv
 - Kasutusõiguse ala
 - Kinnistu piir

Töö tellija: Transpordiamet
 4 Tallinn-Pärnu-Ikla km 122,6-125,20 lõigu rekonstrueerimine
 Töö nr. 23719
 Koostas: Vlad Romanjuk
 Hepta Group Energy OÜ projekteerija

Jrk nr	IKÕ ala Pos nr (plaanil)	Kinnistu registrios a number	Katastriüksuse tunnus, nimi ja sihtotstarve	Asukoht riigitee (nr ja nimi) suhtes (lõigu algus ja lõpp km);	Ala pindala ruutmeetrite s m ²
1	Pos 1	8068550	73001:001:0154; 4 Tallinn-Pärnu-Ikla tee; Transpordimaa 100%	4 Tallinn-Pärnu-Ikla km 123,9	20
2	Pos 2	8068550	73001:001:0154; 4 Tallinn-Pärnu-Ikla tee; Transpordimaa 100%	4 Tallinn-Pärnu-Ikla km 124,1	92