


Paldiski mnt 81- Kolmas korrus

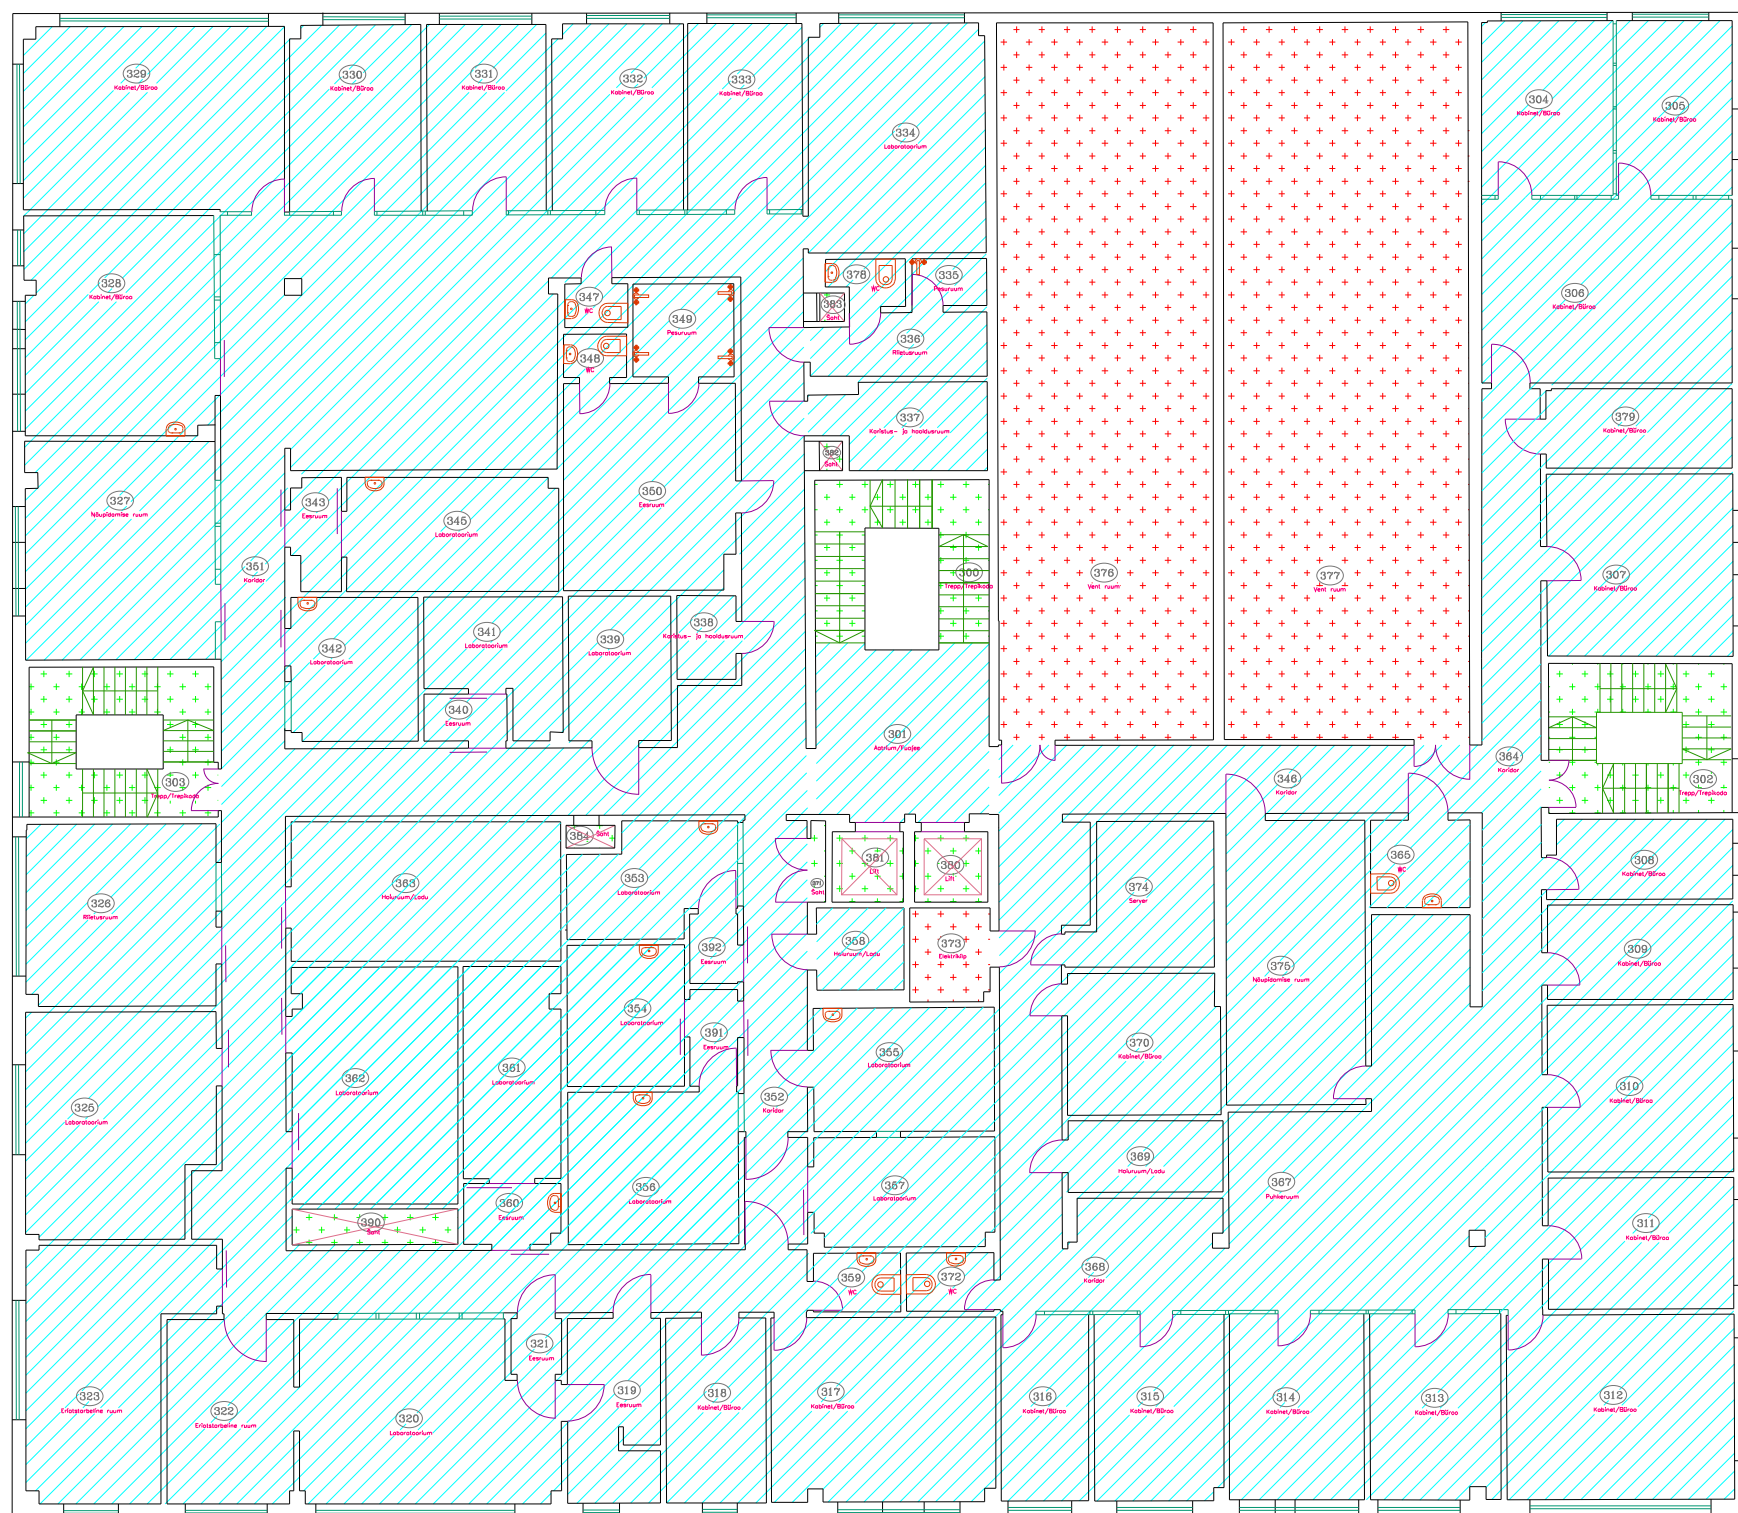

Legend

- Terviseamet
- + Vertikaalsed ühendusteel
- + Tehnopinnad