



Teearupõllu
24802:001:0295

Teearu
24802:001:0294

37 Jõgeva-Põltsamaa tee
24802:001:0088

Vaino
24802:001:0136

| Jrk nr | IKÕ ala Pos nr (plaanil) | Kinnistu registriosa number | Katastriüksuse tunnus, nimi ja sihtotstarve; | Asukoht riigitee (nr ja nimi) suhtes (km); | Ala pindala ruutmeetrites m ² |
|--------|--------------------------|-----------------------------|---|--|--|
| 1 | Pos 1 | 5254750 | 24802:001:0088 37 Jõgeva-Põltsamaa tee Transpordimaa 100% | 37 Jõgeva-Põltsamaa tee km 0,27 | 179 m ² |

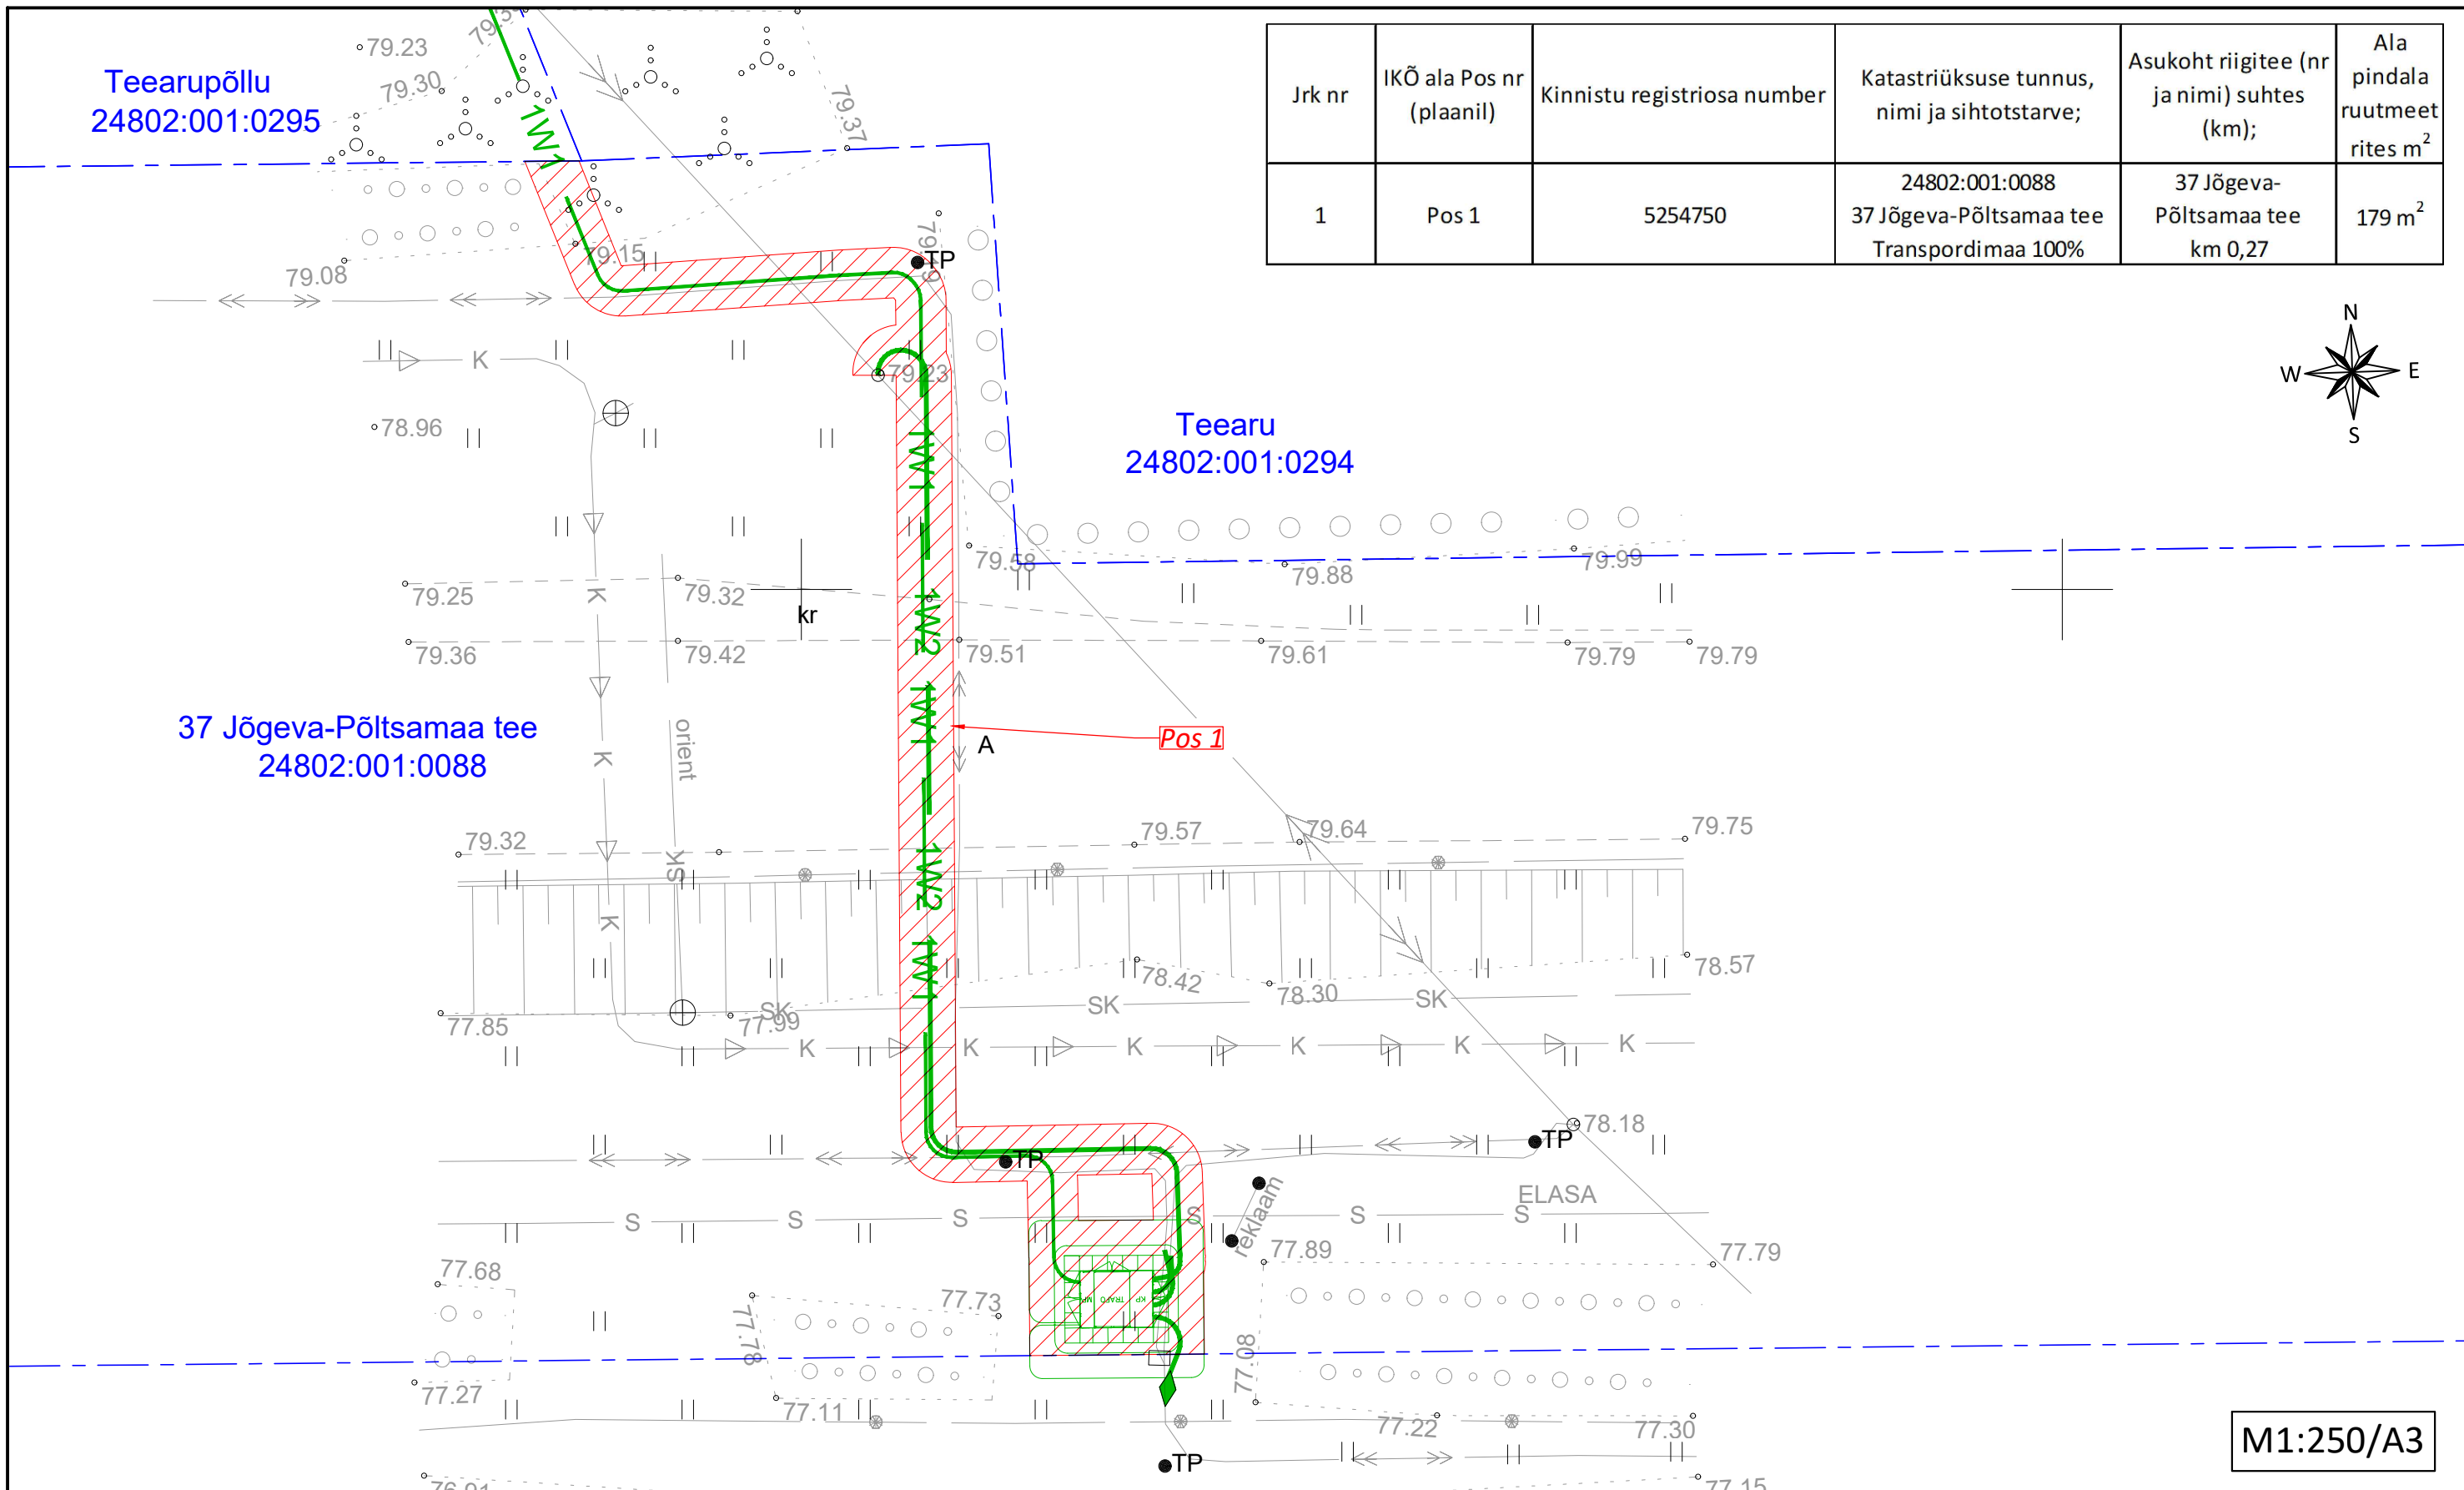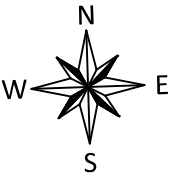

M1:250/A3

- TINGMÄRGID**
- 1W2 — Projekteeritud 10 kV maakaabel kaitsetorus
 - 1W1 — Projekteeritud 0,4 kV maakaabel kaitsetorus
 - ◆ Projekteeritud jätkumuhv
 - - - Katastriüksuse piir
 - ▨ Koormatav ala
 - Projekteeritud komplektalajaam maanduskontuuriga
- Koostas: Tanel Heering

- KITSENDUSED**
- K-1. Maaüksusele paigaldatav seadmed ja kaablid on tähistatud rohelisega
 - * Maakaabelliini kaitsevöönd on piki maakaablit kulgev ala, mida mõlemalt poolt piiravad liini äärmisest kaablist 1 meetri kaugusel paiknevad mõttelised vertikaaltasandid.
 - *Alajaama kaitsevöönd on alajaama seinast 2 meetri kaugusel paiknevad mõttelised vertikaaltasandid.
 - *Elektripaigaldise kaitsevöönd on tähistatud punase viirutatud alaga
 - *Elektripaigaldise isikliku kasutusõiguse ala suurus on 179 m²