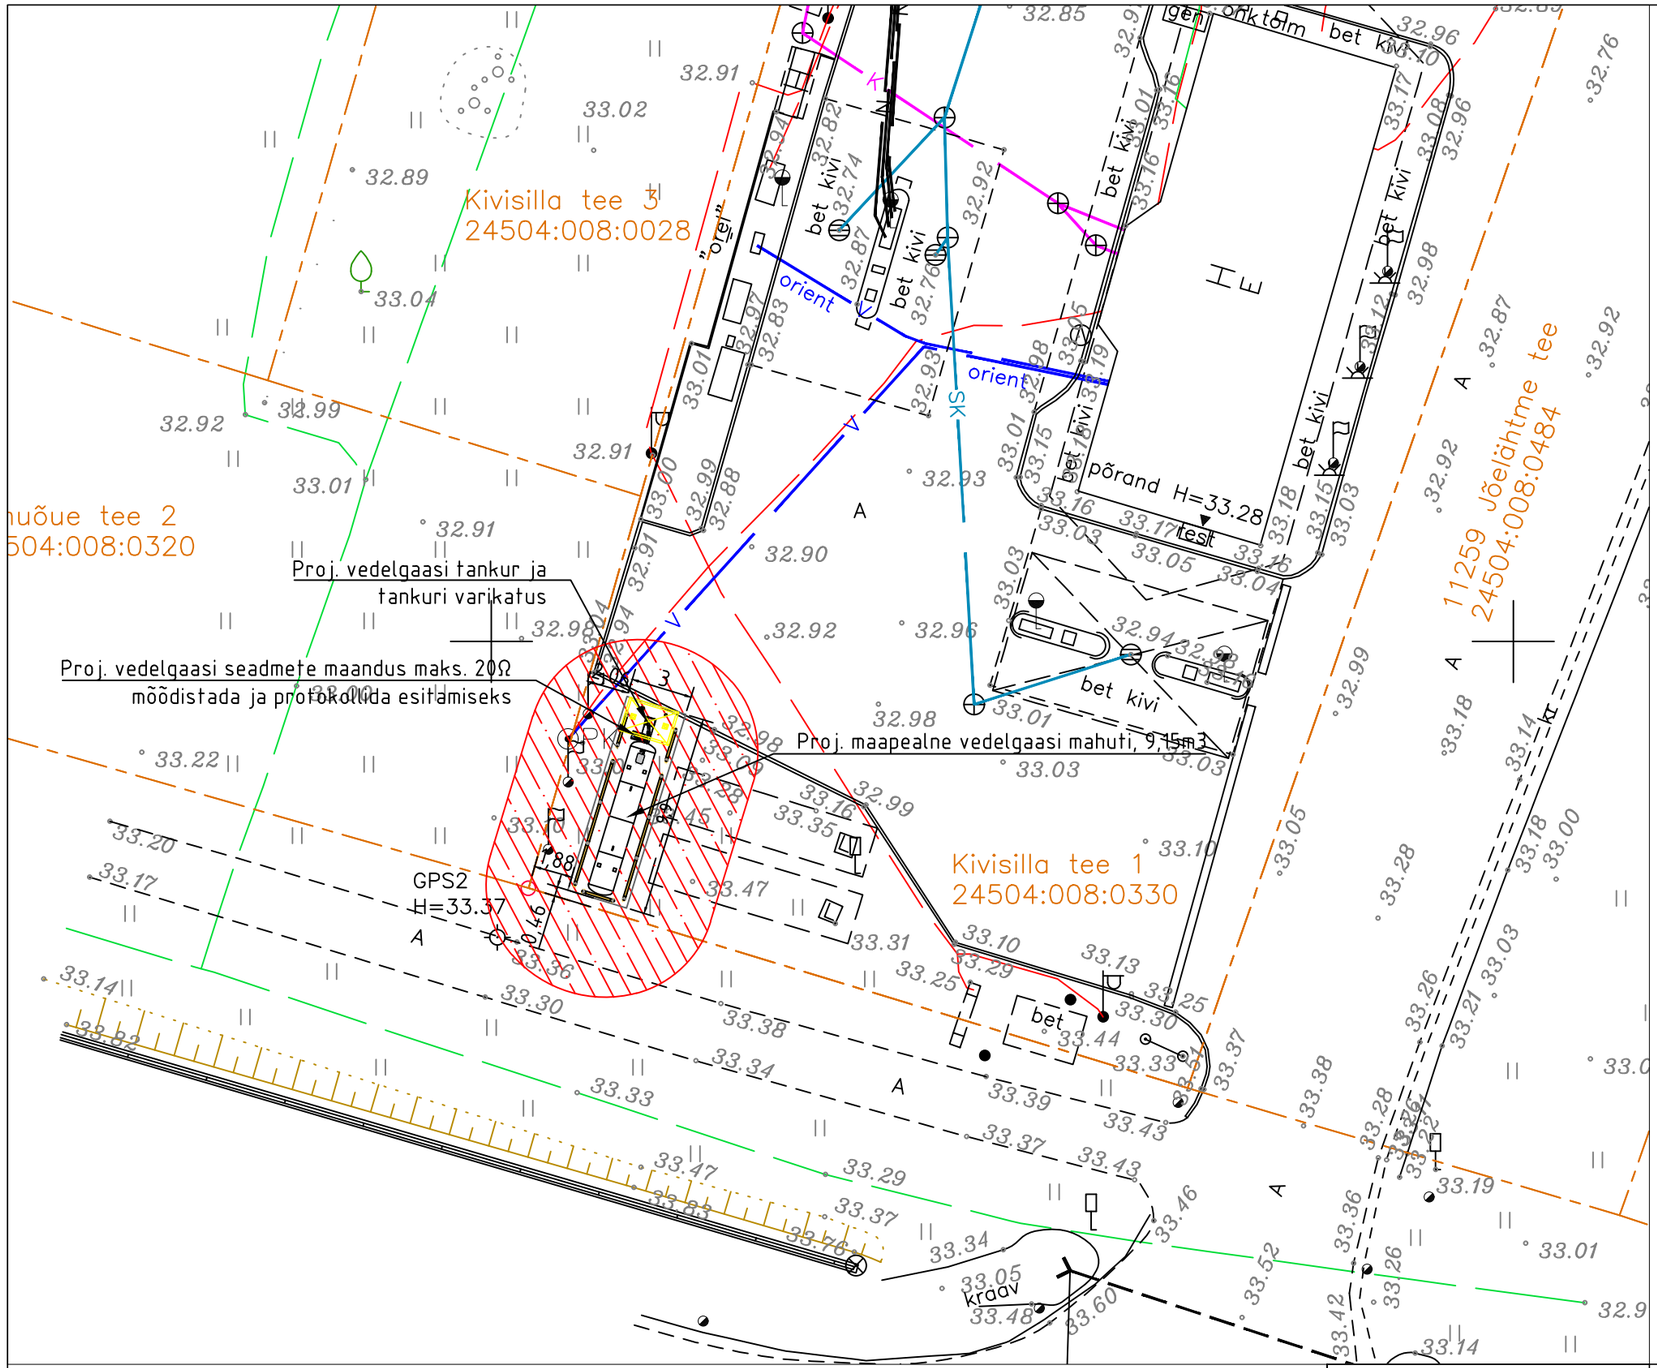

TINGMÄRGID

- Proj. maapealne mahuti 9,15m3
- Proj. vedelgaasi tankur
- Proj. vedelgaasi tankuri varikatus
- Proj. otsasõidu piirded
- Proj. maapealse mahuti ohutsoon

Märkused: Alusena kasutatud Geodeesiatööde OÜ poolt koostatud maa–ala plaani tehnovõrkudega, töö nr. T–1000, 13.11.2024. Koordinaadid L–EST97 süsteemis. Kõrgused EH2000 süsteemis.

VEDELGAAS

Vastutav spetsialist:	S. Tabo
Pädevused:	KGS4391-22
	SSS677-22
Joonestas:	Egert Paap
Kuupäev:	26.11.2024

Tehnoloogiline projekt

412_TN_GV-4-01

AS Olerex Jõelähtme vedelgaasitankla vedelgaasipaigaldis

Tallinna tn 84, Kuressaare linn, Saaremaa vald, Saare maakond

Asendiplaan

1:300