


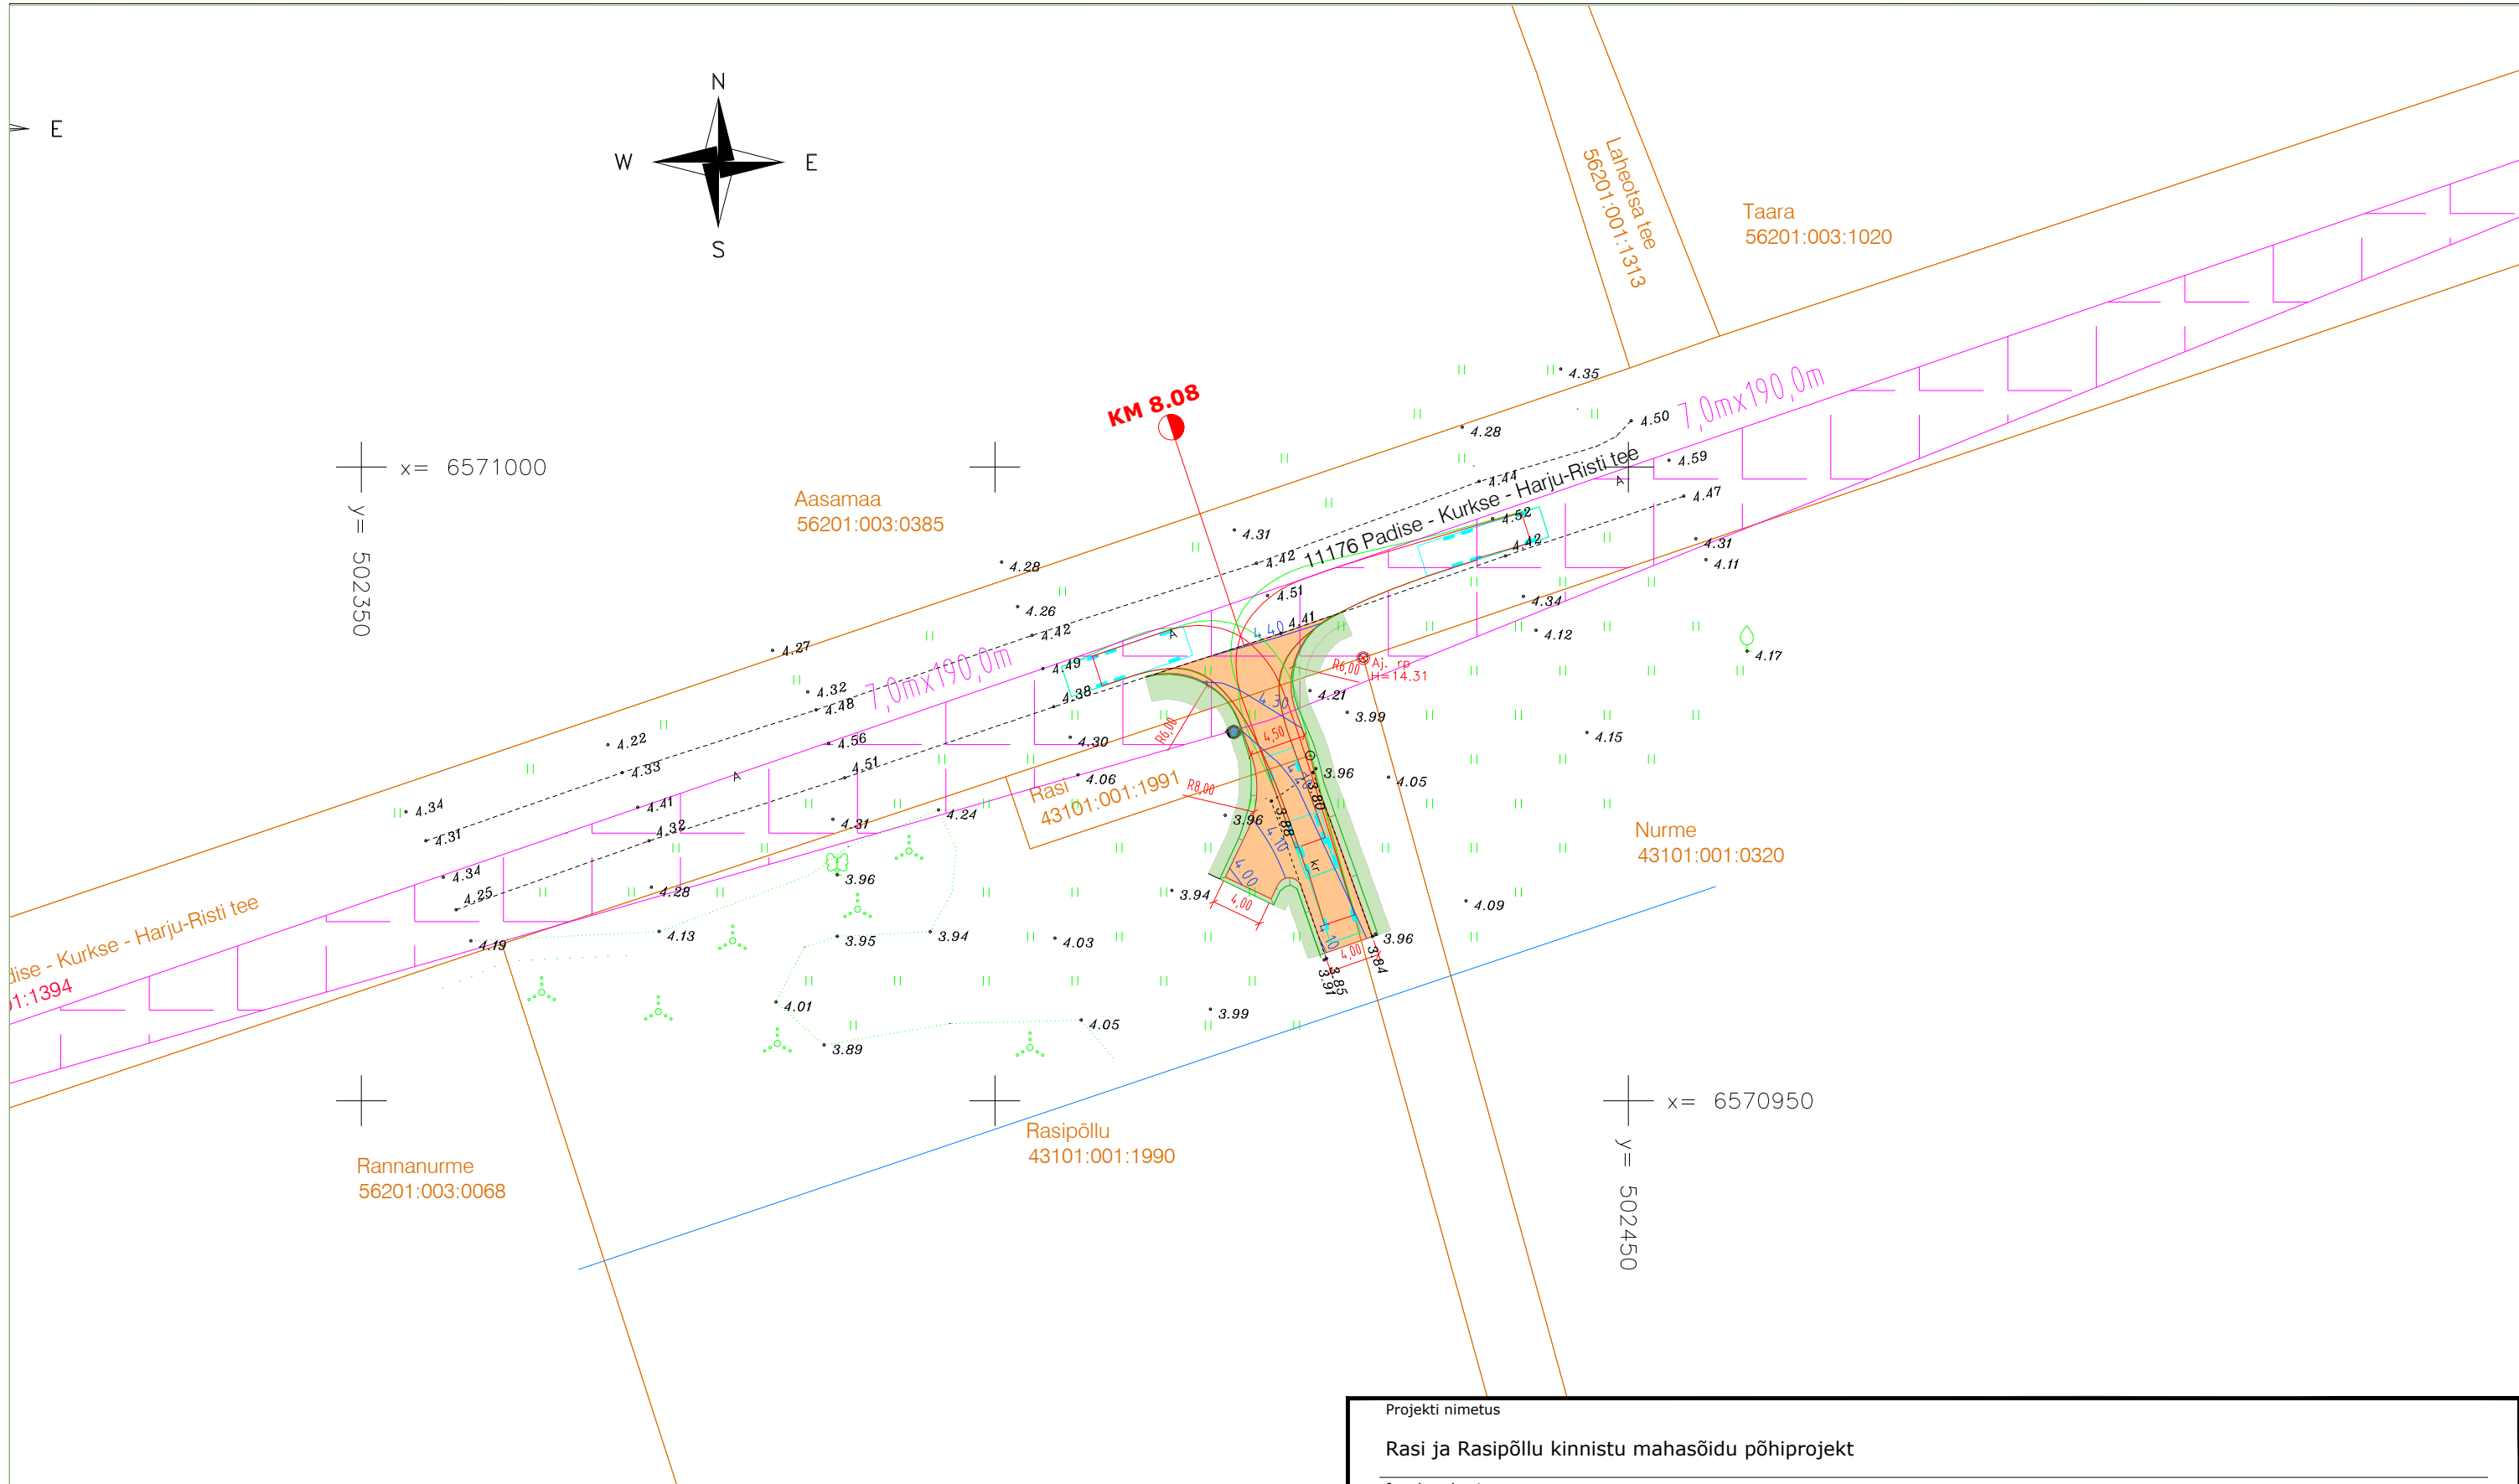

L=10,0m SÕIDUKI PÖÖRDETRAJEKTOOR

- KATASTRÜKSUSE PIIR
- SÕIDUTEE KATTE SERV
- KRUUSKATE
- MULDE NÕLV
- PLANEERITAV ALA / MURU
- PROJEKTNE SAMAKÕRGUSJON
- TEE KAITSE VÕOND 30m
- NÄHVTAVUSKOLMNURK
- SININE TÄHISPOST

Projekti nimetus

Rasi ja Rasipõllu kinnistu mahasõidu põhiprojekt

Joonise nimetus

Asendiplaan ja vertikaalplaneerimine

Projekteerija



TODESIGN OÜ  
Pille 9/4 10138 TALLINN  
EESTI  
Tel. +37253474995  
mahasoit@mahasoit.ee

Tellija

Andres Põlismäe  
oliver.eding@gmail.com

Projekteerija

Marko Toode

Stadium

PP

Möötkava

1:500

Projekti nr

2026\_068

Joonise nr

AS-4-02

Kuupäev  
07.07.2026