


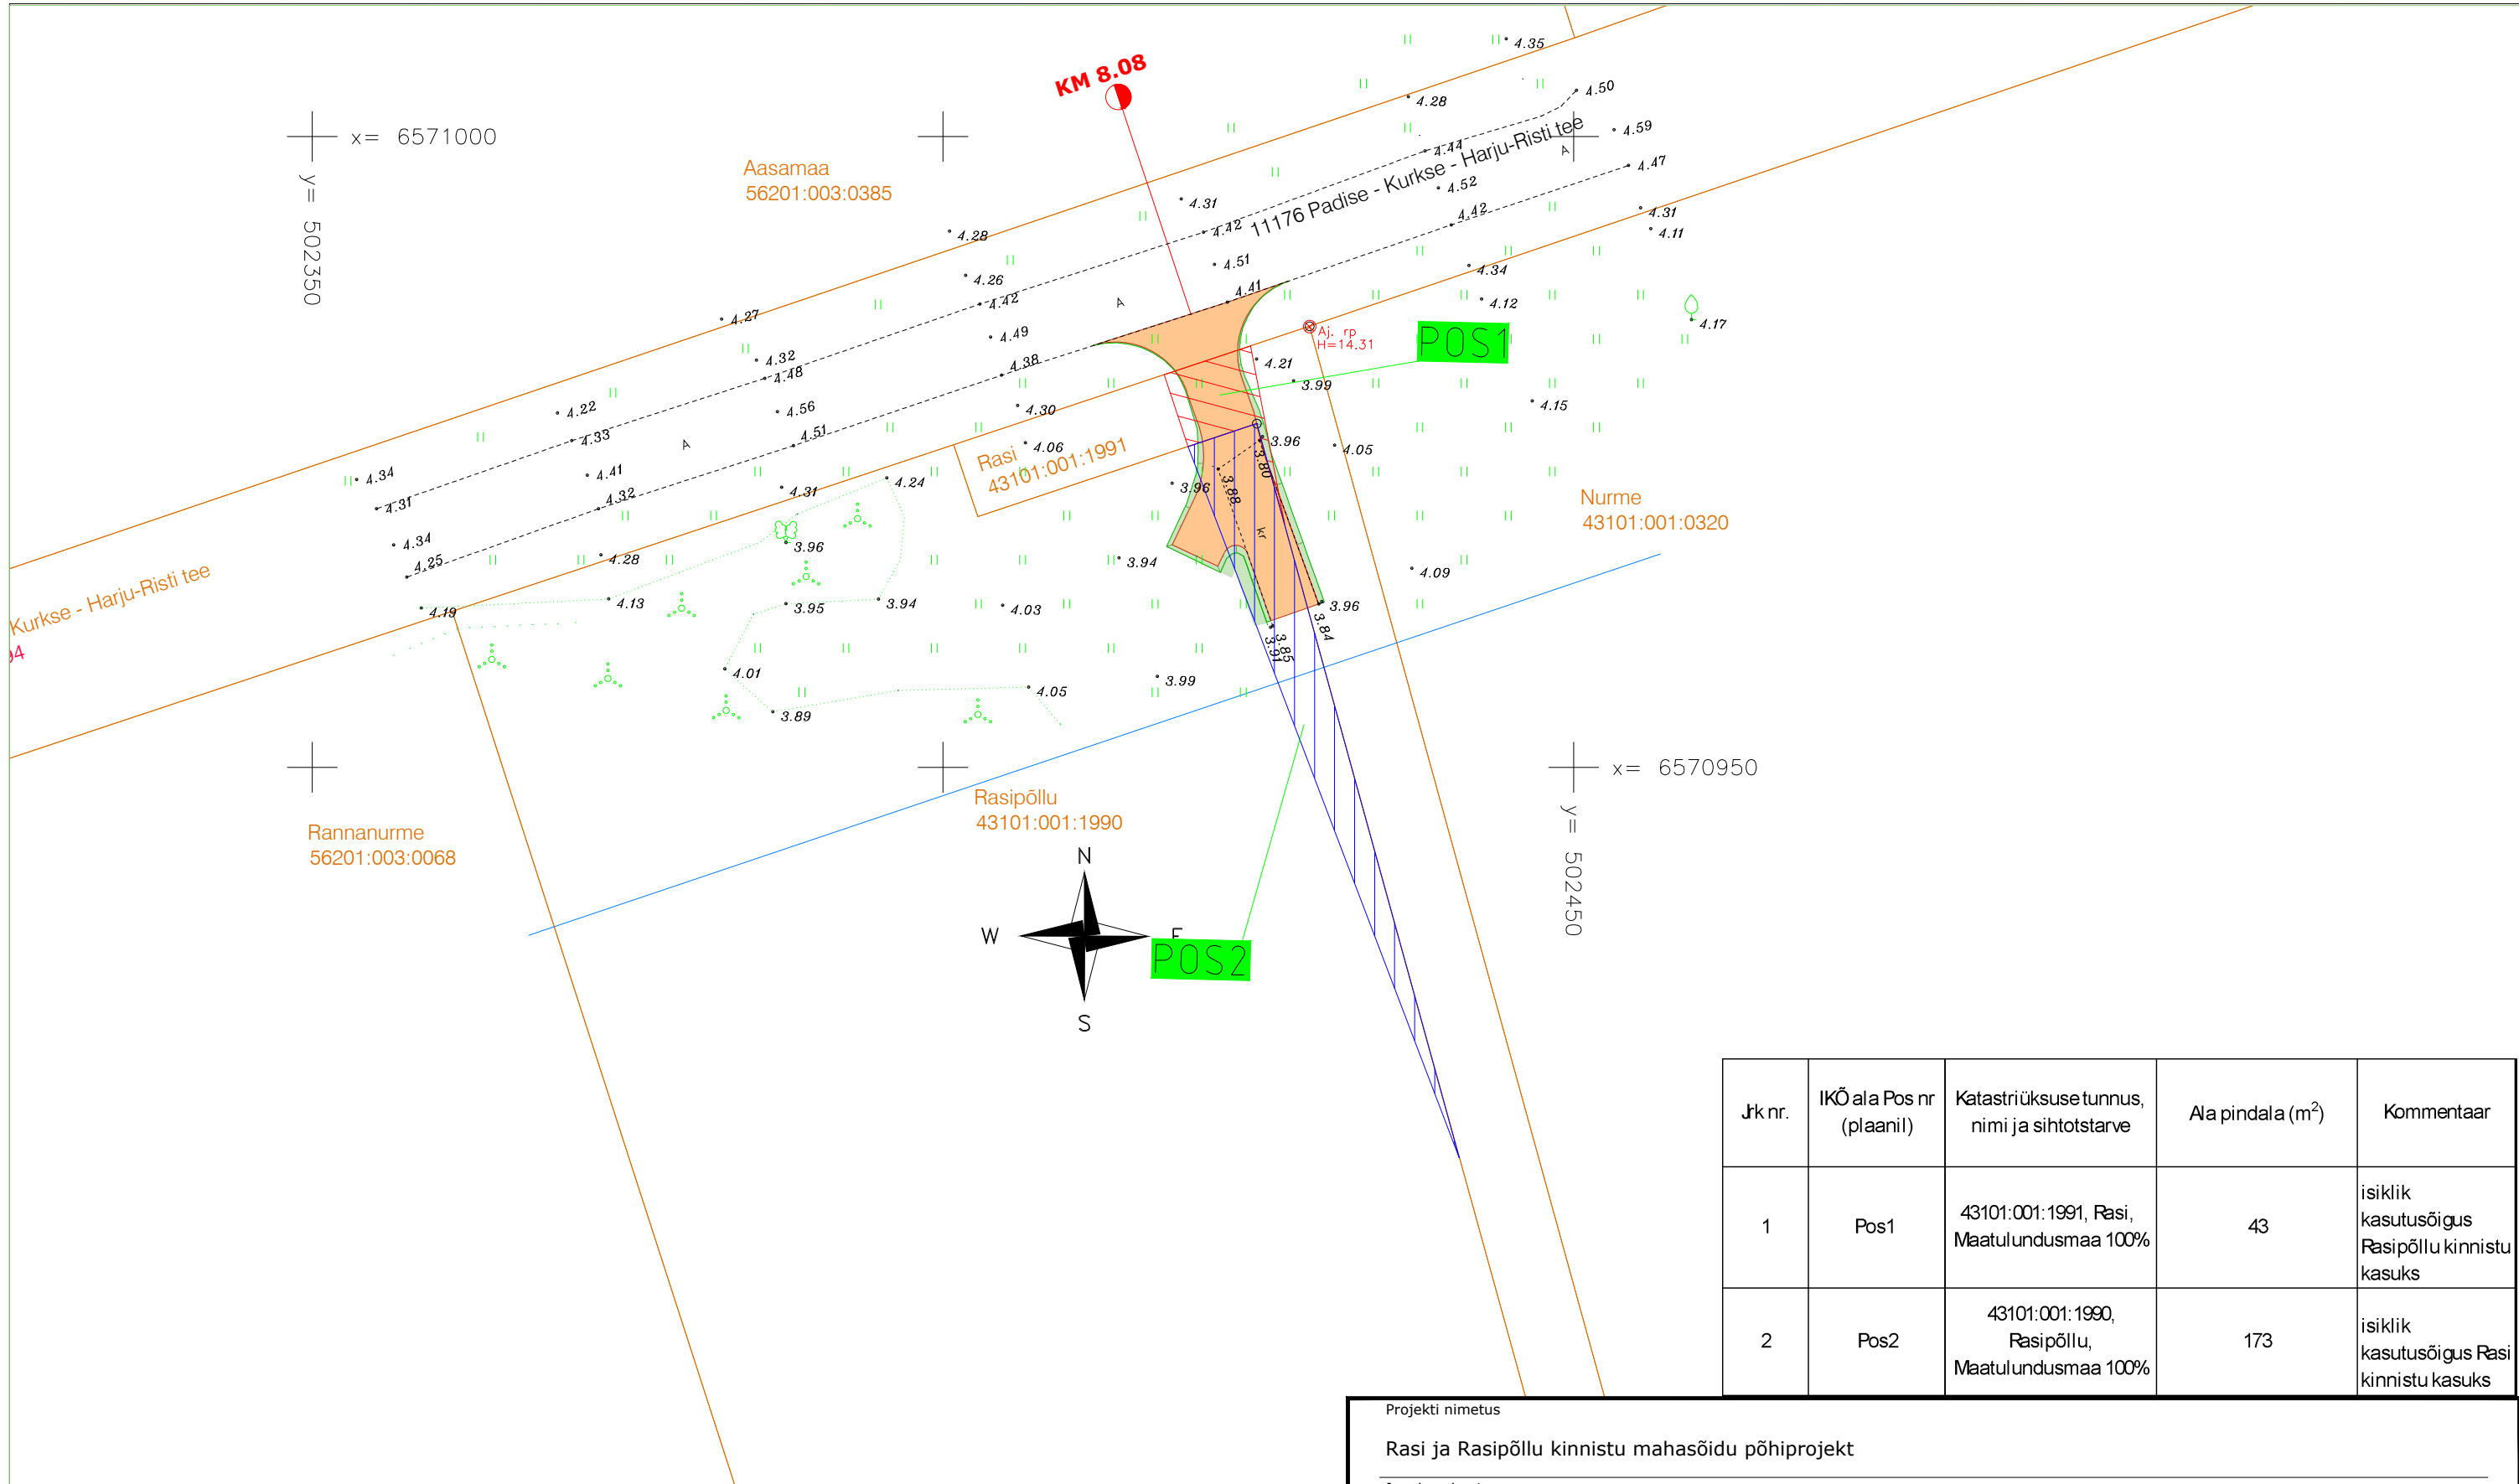

Jrk nr.	IKÕ ala Pos nr (plaanil)	Katastriüksuse tunnus, nimi ja sihtotstarve	Ala pindala (m²)	Kommentaar
1	Pos1	43101:001:1991, Rasi, Maatulundusmaa 100%	43	isiklik kasutusõigus Rasipõllu kinnistu kasuks
2	Pos2	43101:001:1990, Rasipõllu, Maatulundusmaa 100%	173	isiklik kasutusõigus Rasi kinnistu kasuks

- KATASTRIÜKSUSE PIIR
- SÕIDUTEE KATTE SERV
- KRUUSKATE
- NÕLV
- TEE KAITSE VÖÖND 30m
- ISIKLIKU KASUTUSÕIGUSE ALA POS1
- ISIKLIKU KASUTUSÕIGUSE ALA POS2

Projekti nimetus

Rasi ja Rasipõllu kinnistu mahasõidu põhiprojekt

Joonise nimetus

Isikliku kasutusõiguse seadmise plaan.

Projekteerija

TO:DESIGN

TODESIGN OÜ
Pille 9/4 10138 TALLINN
EESTI
Tel. +37253474995
mahasoit@mahasoit.ee

Tellij

Andres Põlismäe
oliver.eding@gmail.com

Projekteerija

Marko Toode

Stadium

PP

Kuupäev

07.07.2026

Möötkava

1:500

Projekti nr

2026_068

Joonise nr

AS-4-02