


ISIKLIKU KASUTUSÕIGUSE SEADMISE PLAAN

Jrk nr.	IKÕ ala Pos nr. (plaanil)	Kinnistu registriosa number	Katastriüksuse tunnus, nimi ja sihtotstarve:	Asukoht riigitee (nr ja nimi) suhtes (lõigu algus ja lõpp km.)	Ala pindala ruutmeetrites m ²
1.	Pos 1	5978550	22401:005:0067; 13155 Tärivere-lisaku tee	13155 Tärivere-lisaku tee; ristumine 3,1 km	28

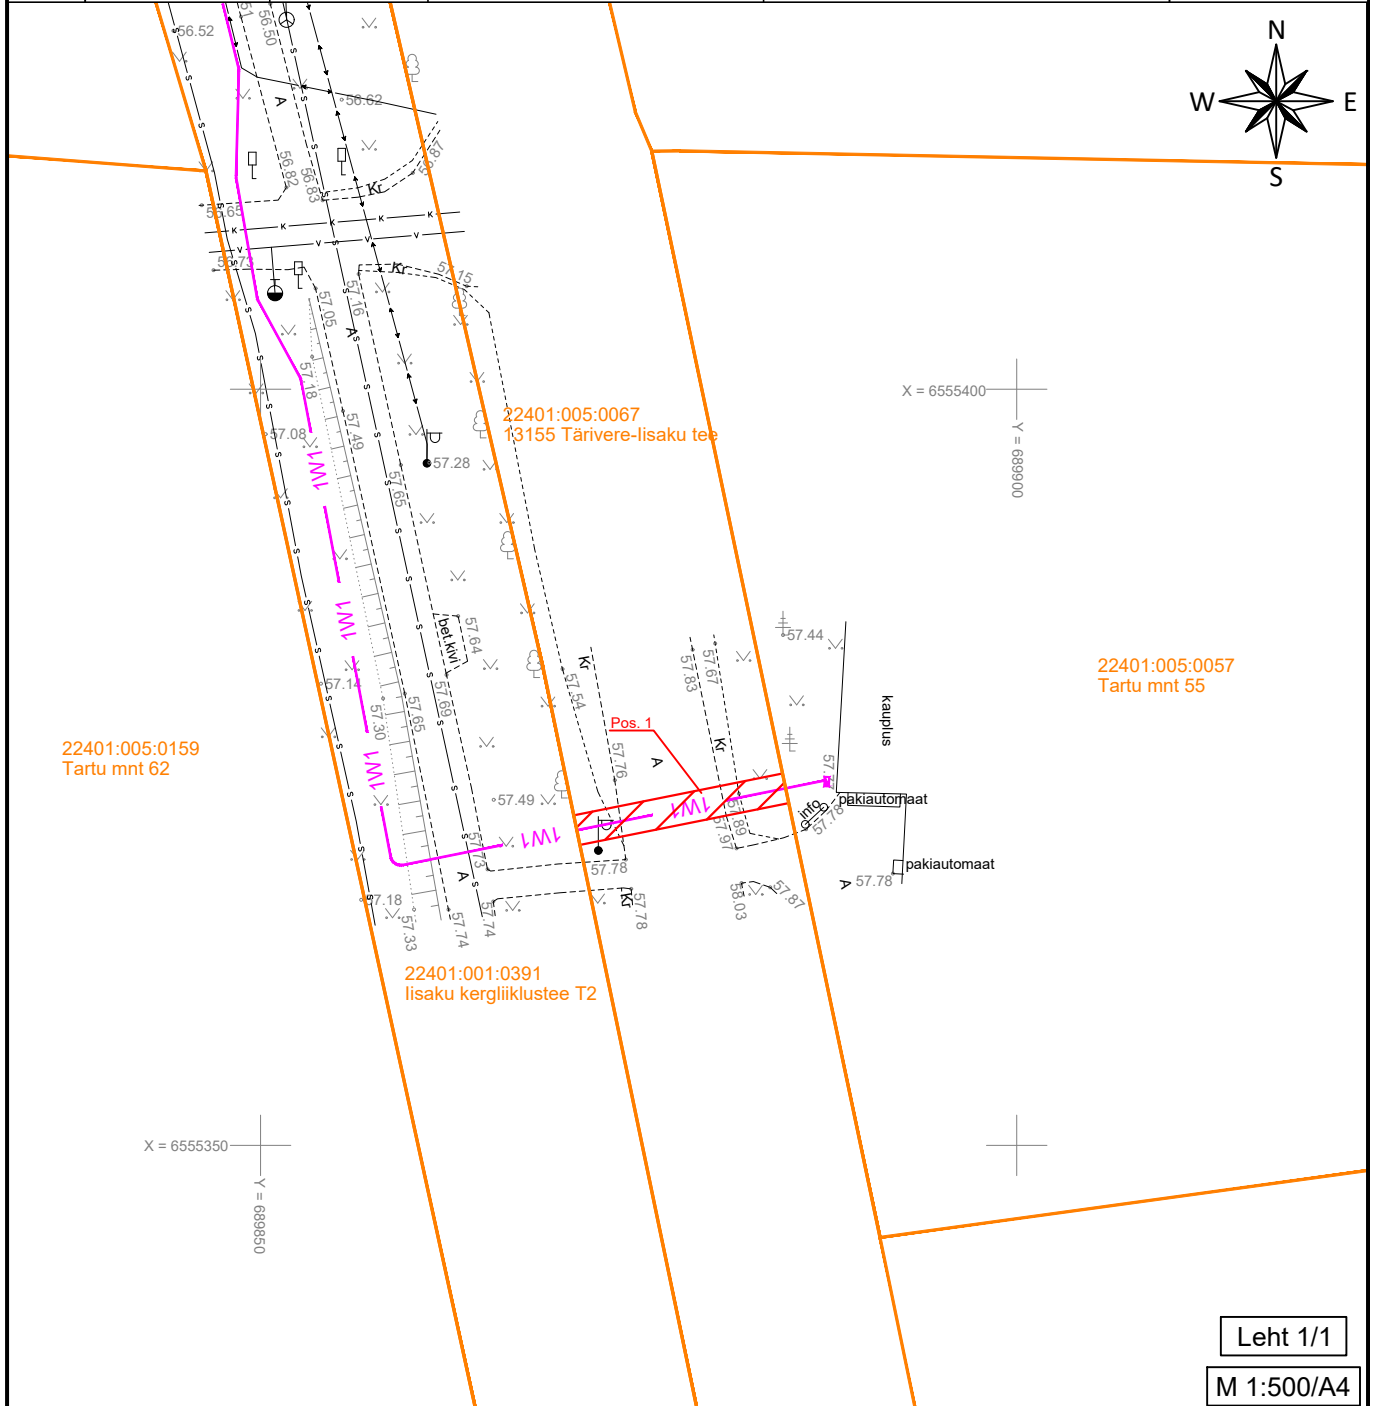

TINGMÄRGID

- 1W1 — Projekteeritud 0,4kV maakaabel
- Kinnistu piir
- Isikliku kasutusõiguse seadmise ala

- 1) Kaitsevöönd maakaabelliini korral on 1 m äärmisest kaablist.
- 2) Projekteeritud trassi pikkus ca 14 m.

Koostas: Tõnis Liiber
Stromtec OÜ projekteerija