


# Isikliku kasutusõiguse seadmise plaan

IKÕ ala Pos nr (plaanil)	Kinnistu registriosar nr	Katastriüksuse tunnus, nimi ja sihtotstarve	IKÕ ala pindala m <sup>2</sup>
Pos 1	12814350	11701:004:0382; 18180 Ahja-Vastse-Kuuste tee; transpordimaa	3

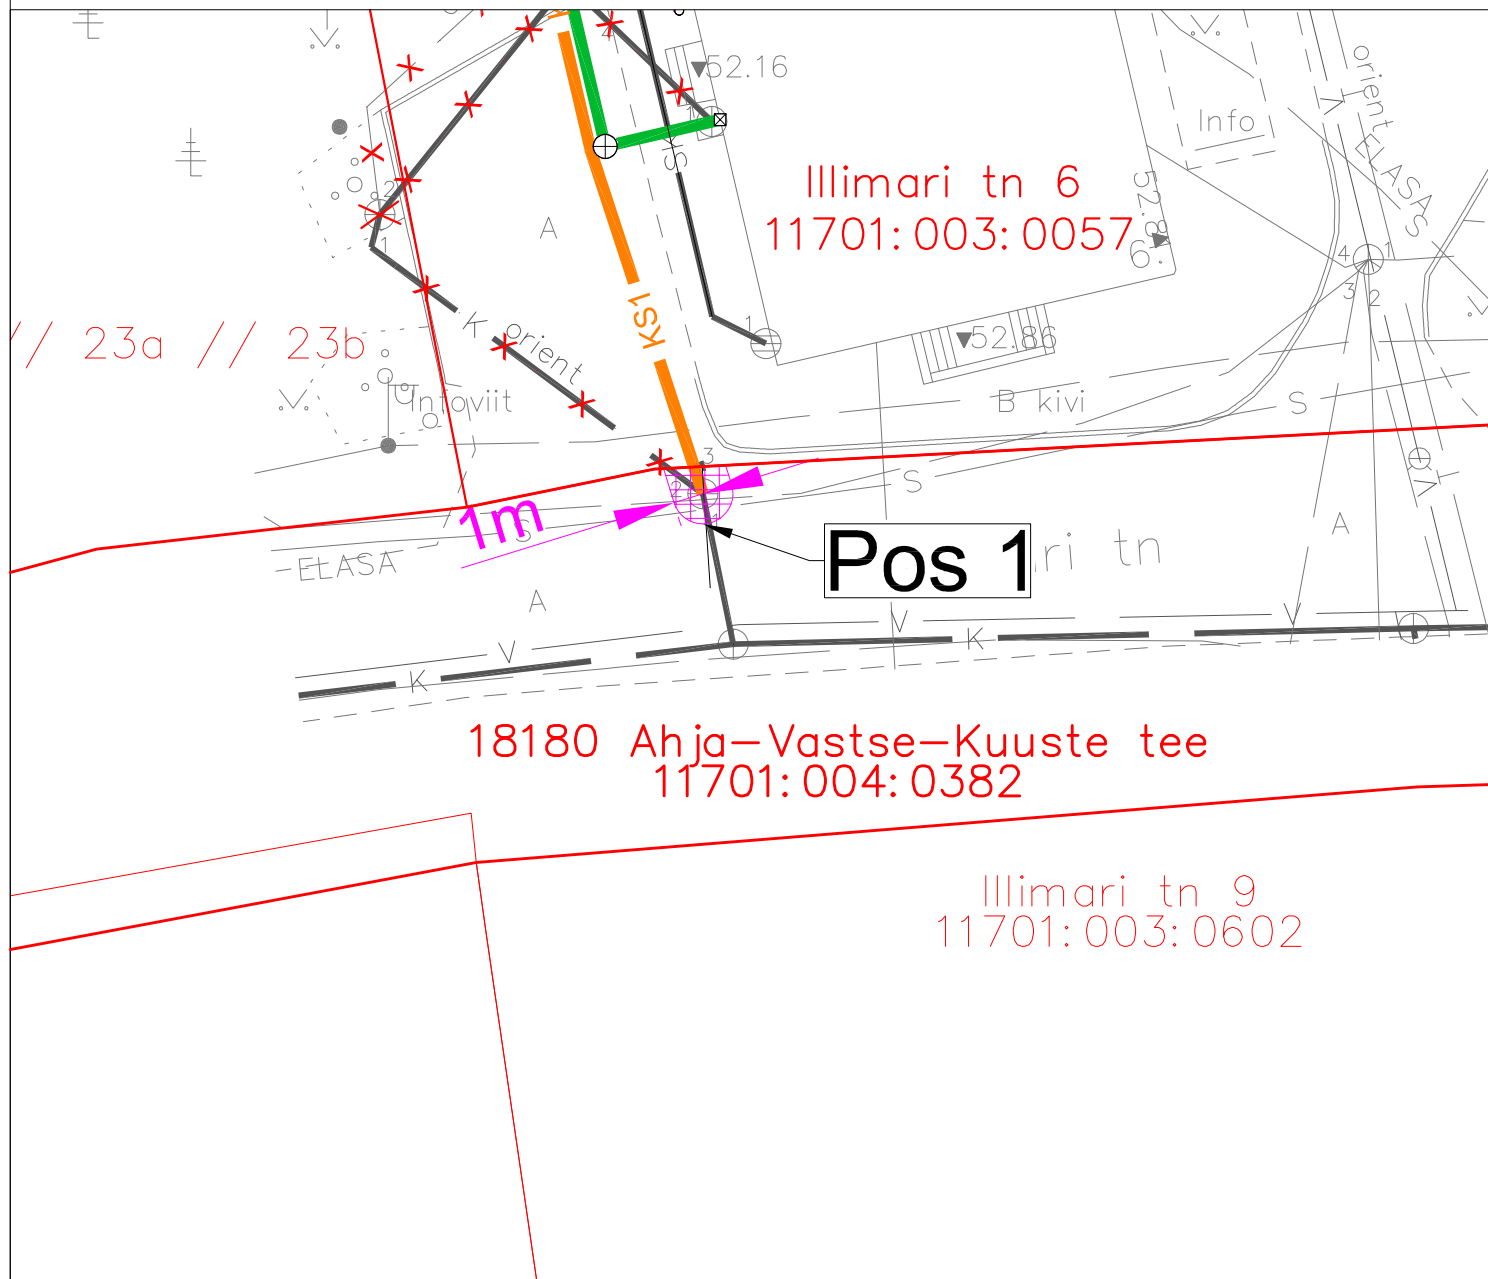

## Leppemärgid

	Olemasolev veetorustik		Likvideeritav toru/kaev
	Olemasolev kanalisatsioonitorustik		
	Projekteeritud survealine kanalisatsioonitorustik		
	Projekteeritud isevooline kanalisatsioonitorustik		
	Kinnistute piirid		
	Kasutusõiguse seadmise ala		
Projekteeritud survealise kanalisatsioonitorustiku pikkus 1 m			

Projekti nimetus / asukoht			Töö nr
Ahja kultuurimaja väliskanaliseerimine ja drenaaž. Ahja alevik, Põlva vald, Põlvamaa			17-09-25-VK
Koostaja	Möötkava	Leht / formaat	Kuupäev
OÜ Alkranel	1 : 250	A4	06.01.2026