


PÕLEVmaterjalide ladustamise plaan
Krootuse Katlamaja, Krootuse tee 21, Krootuse küla, Kanepi vald

KATASTRITUNNUS:
35401:001:0188

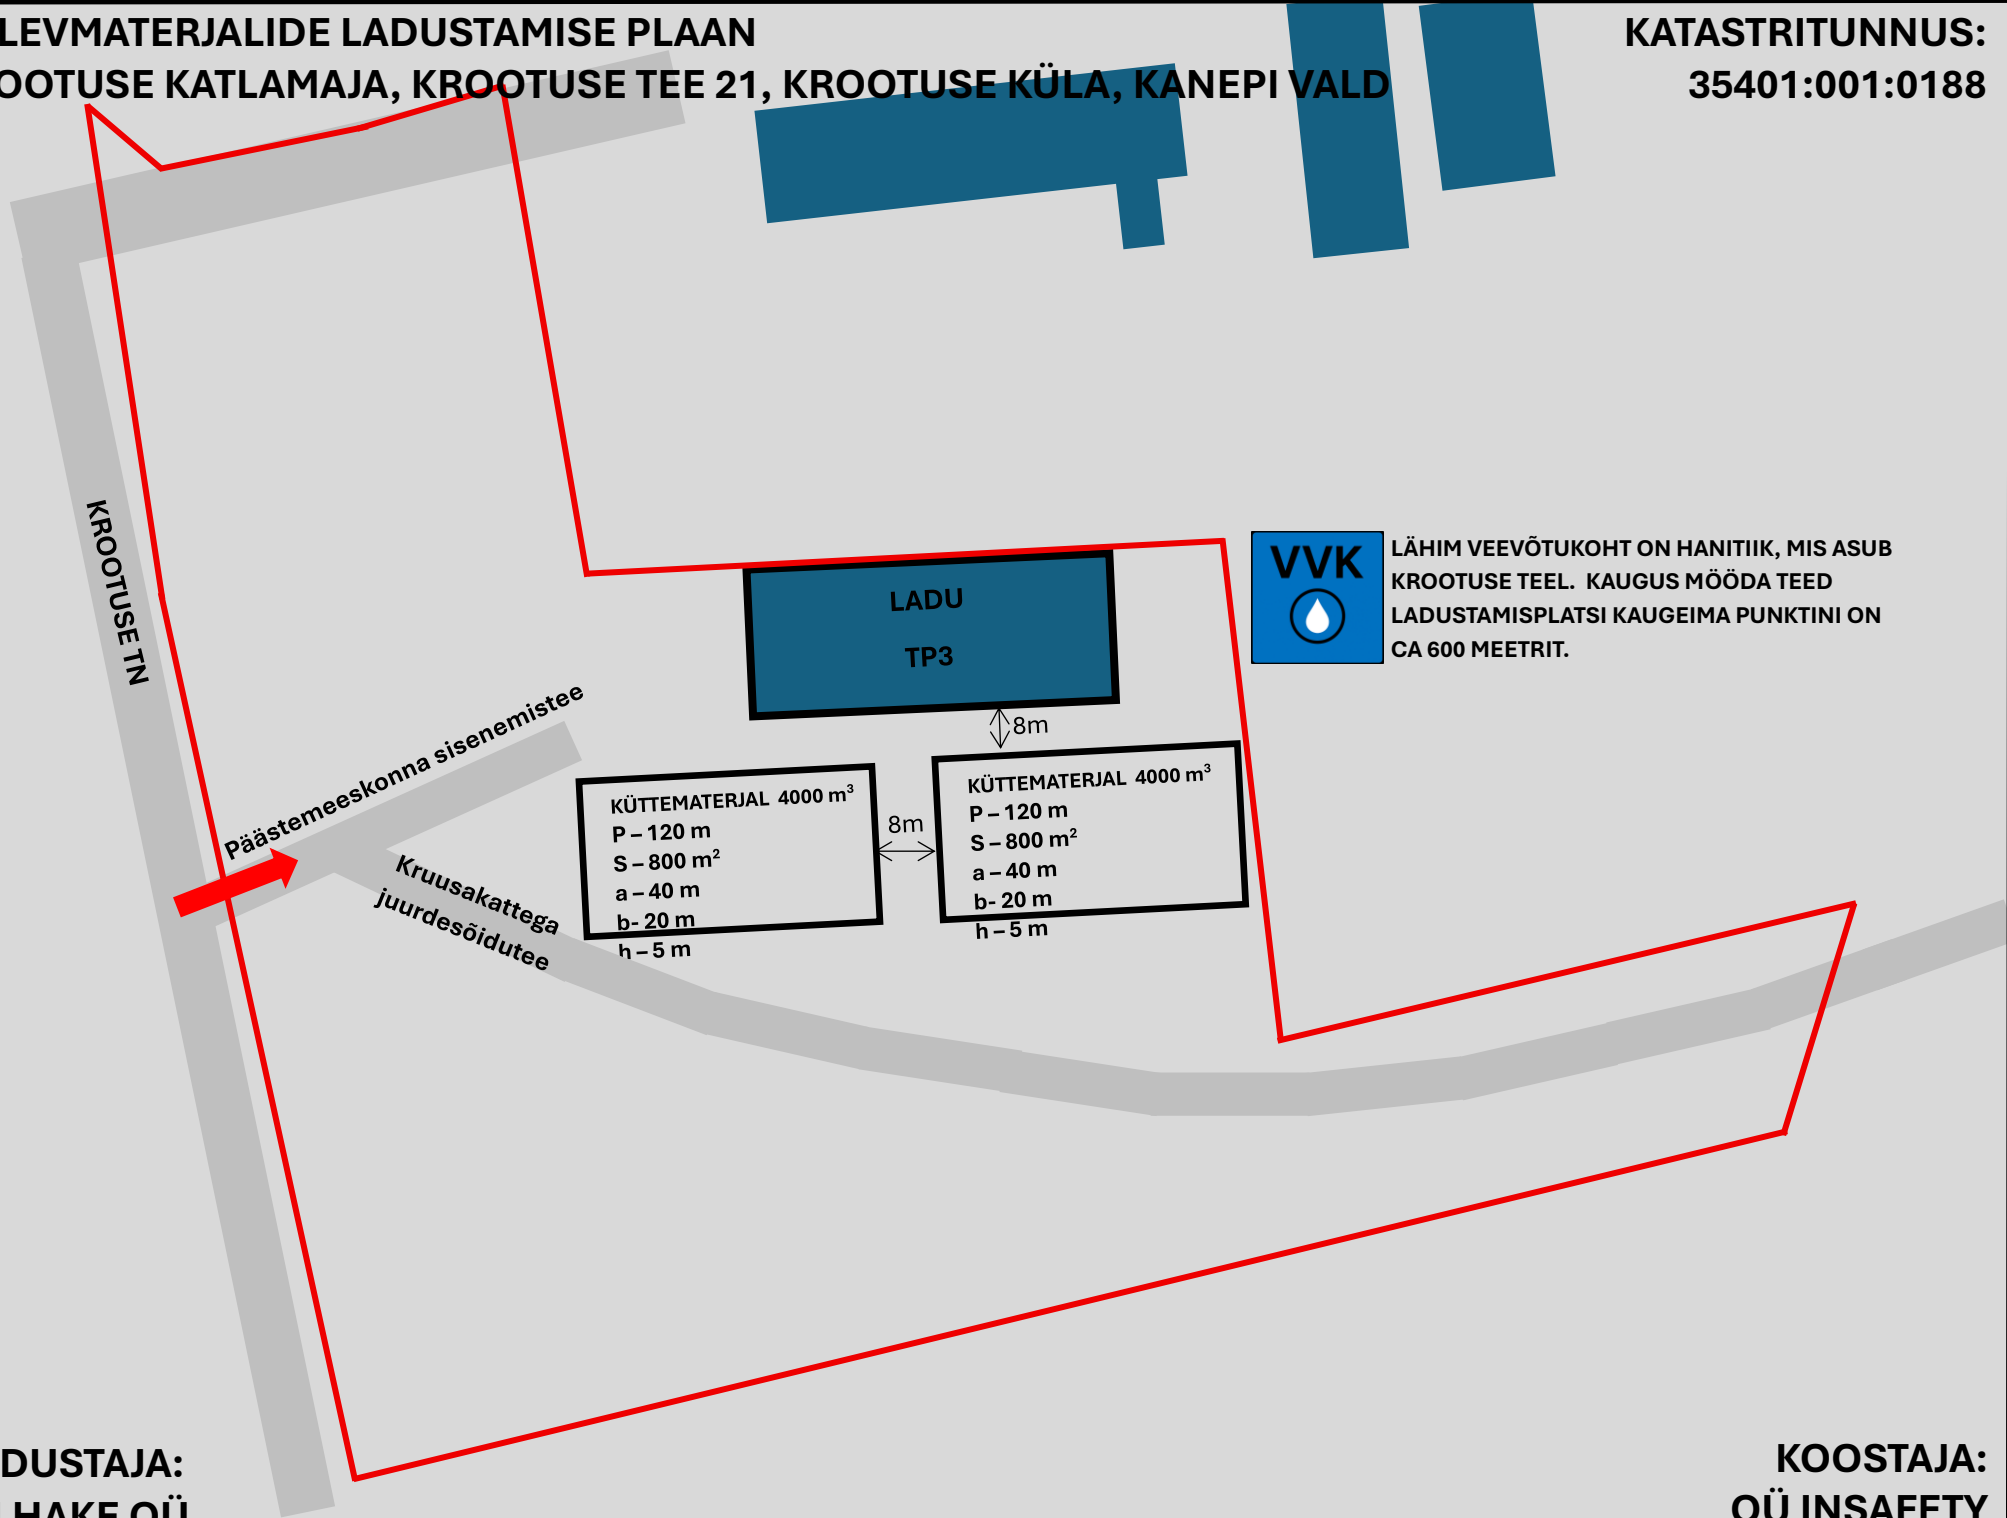

LÄHIM VEEVÕTUKOHT ON HANITIIK, MIS ASUB KROOTUSE TEEL. KAUGUS MÖÖDA TEED LADUSTAMISPLATSI KAUGEIMA PUNKTINI ON CA 600 MEETRIT.

LADUSTAJA:
TH HAKE OÜ
+ 372 5300 7785

KOOSTAJA:
OÜ INSAFETY
28.07.2025