


**Isikliku kasutusõigusega seadmise plaan**  
**11270 Kuusalu-Leesi tee, KÜ tunnus 42301:001:0556**

Leht 3

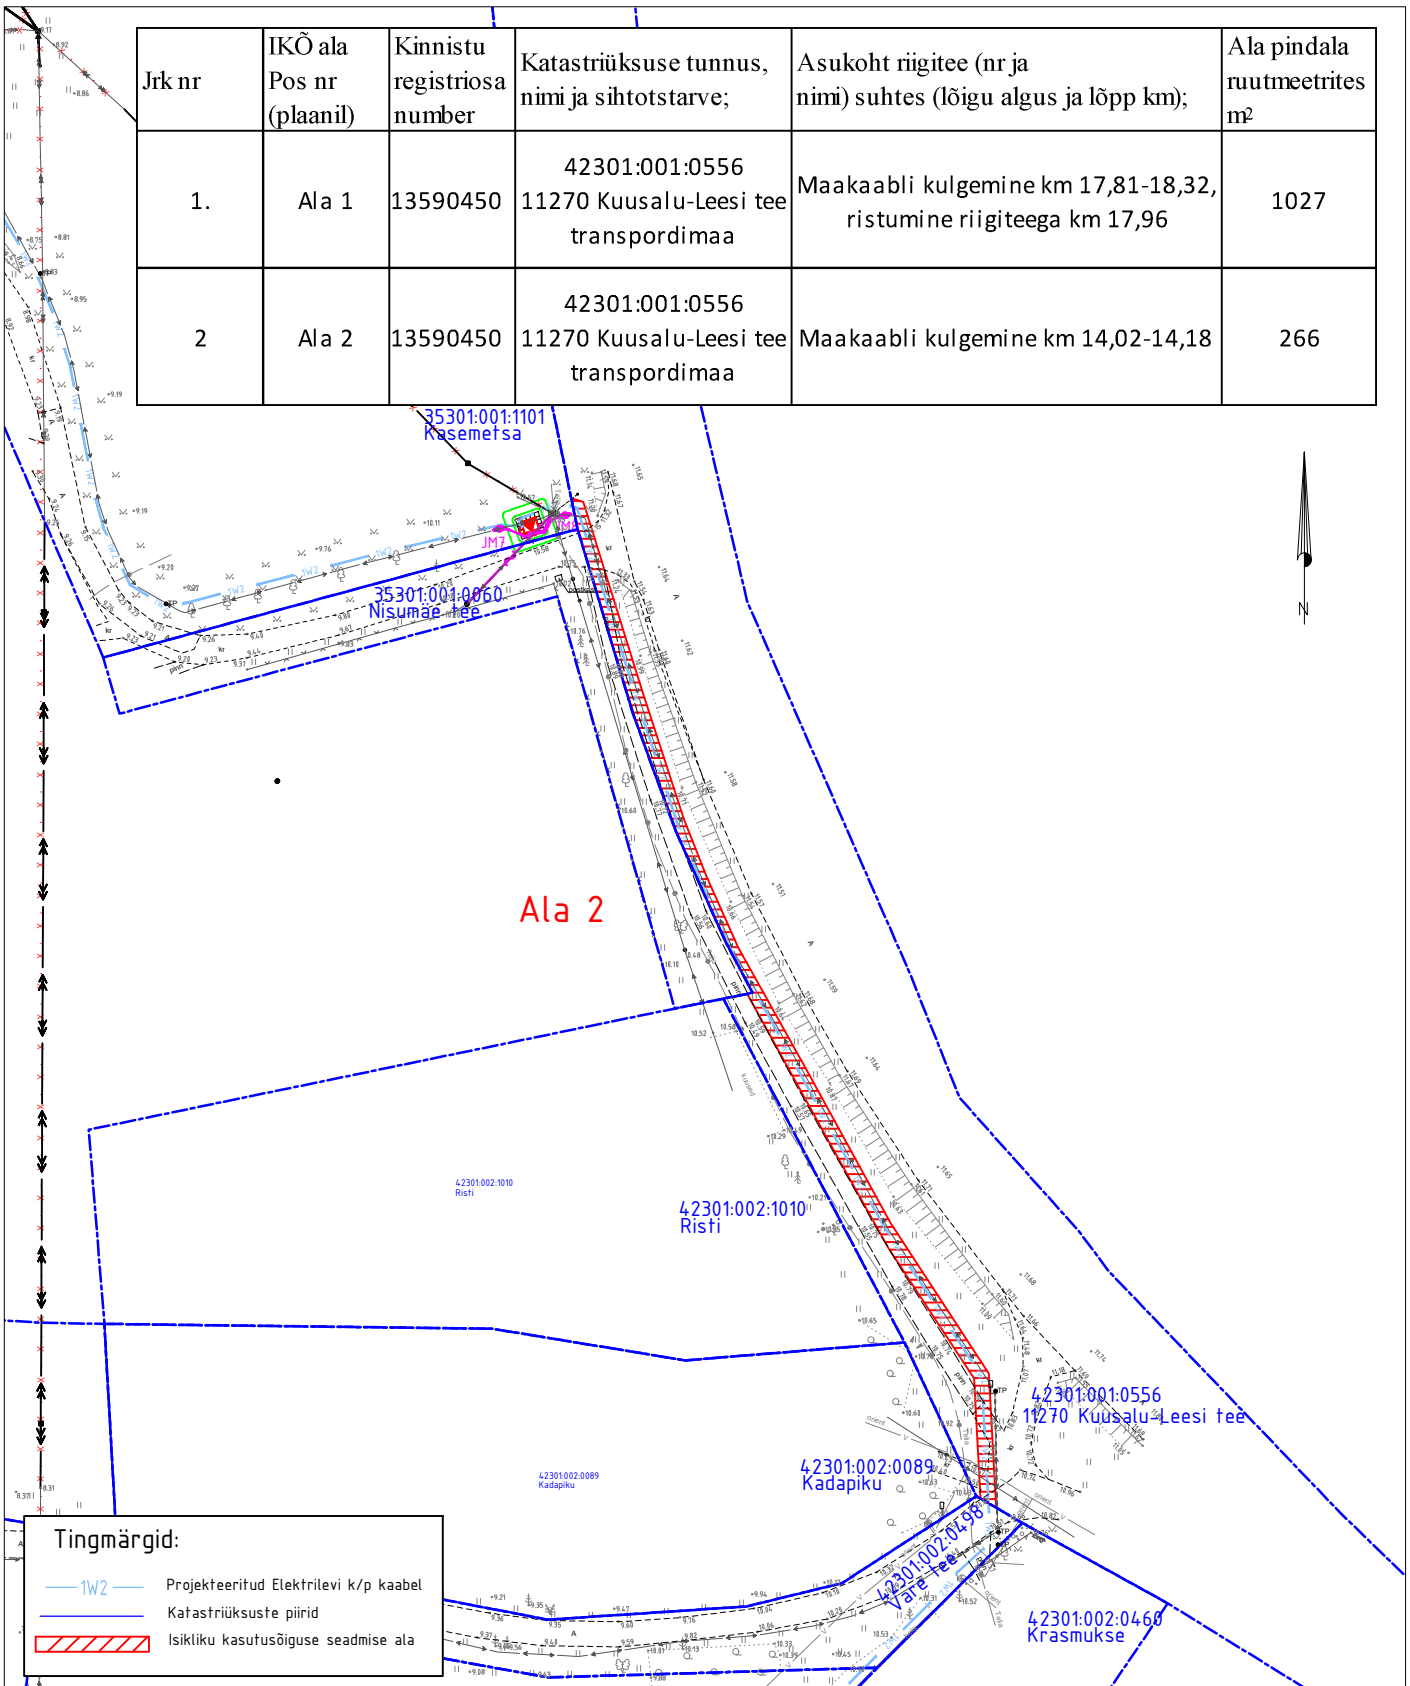

M 1:1000

**ASENDIPLAANI KOOSTAS:**

Janno Lütt

AS Stik-Elekter

Projekteerija

Tel: 53400127

E-post: janno@stik-elekter.ee

Kolga-Pudisoo keskpinge võrgu parendamine Kolga-Aabla küla,  
 Pedaspea küla, Pudisoo küla, Kuusalu vald, Harju maakond  
 Tööprojekt  
 Töö nr. IP5330