


Isikliku kasutusõigusega seadmise plaan
49 Imavere - Viljandi - Karksi-Nuia tee,
KÜ tunnus 62904:001:1624

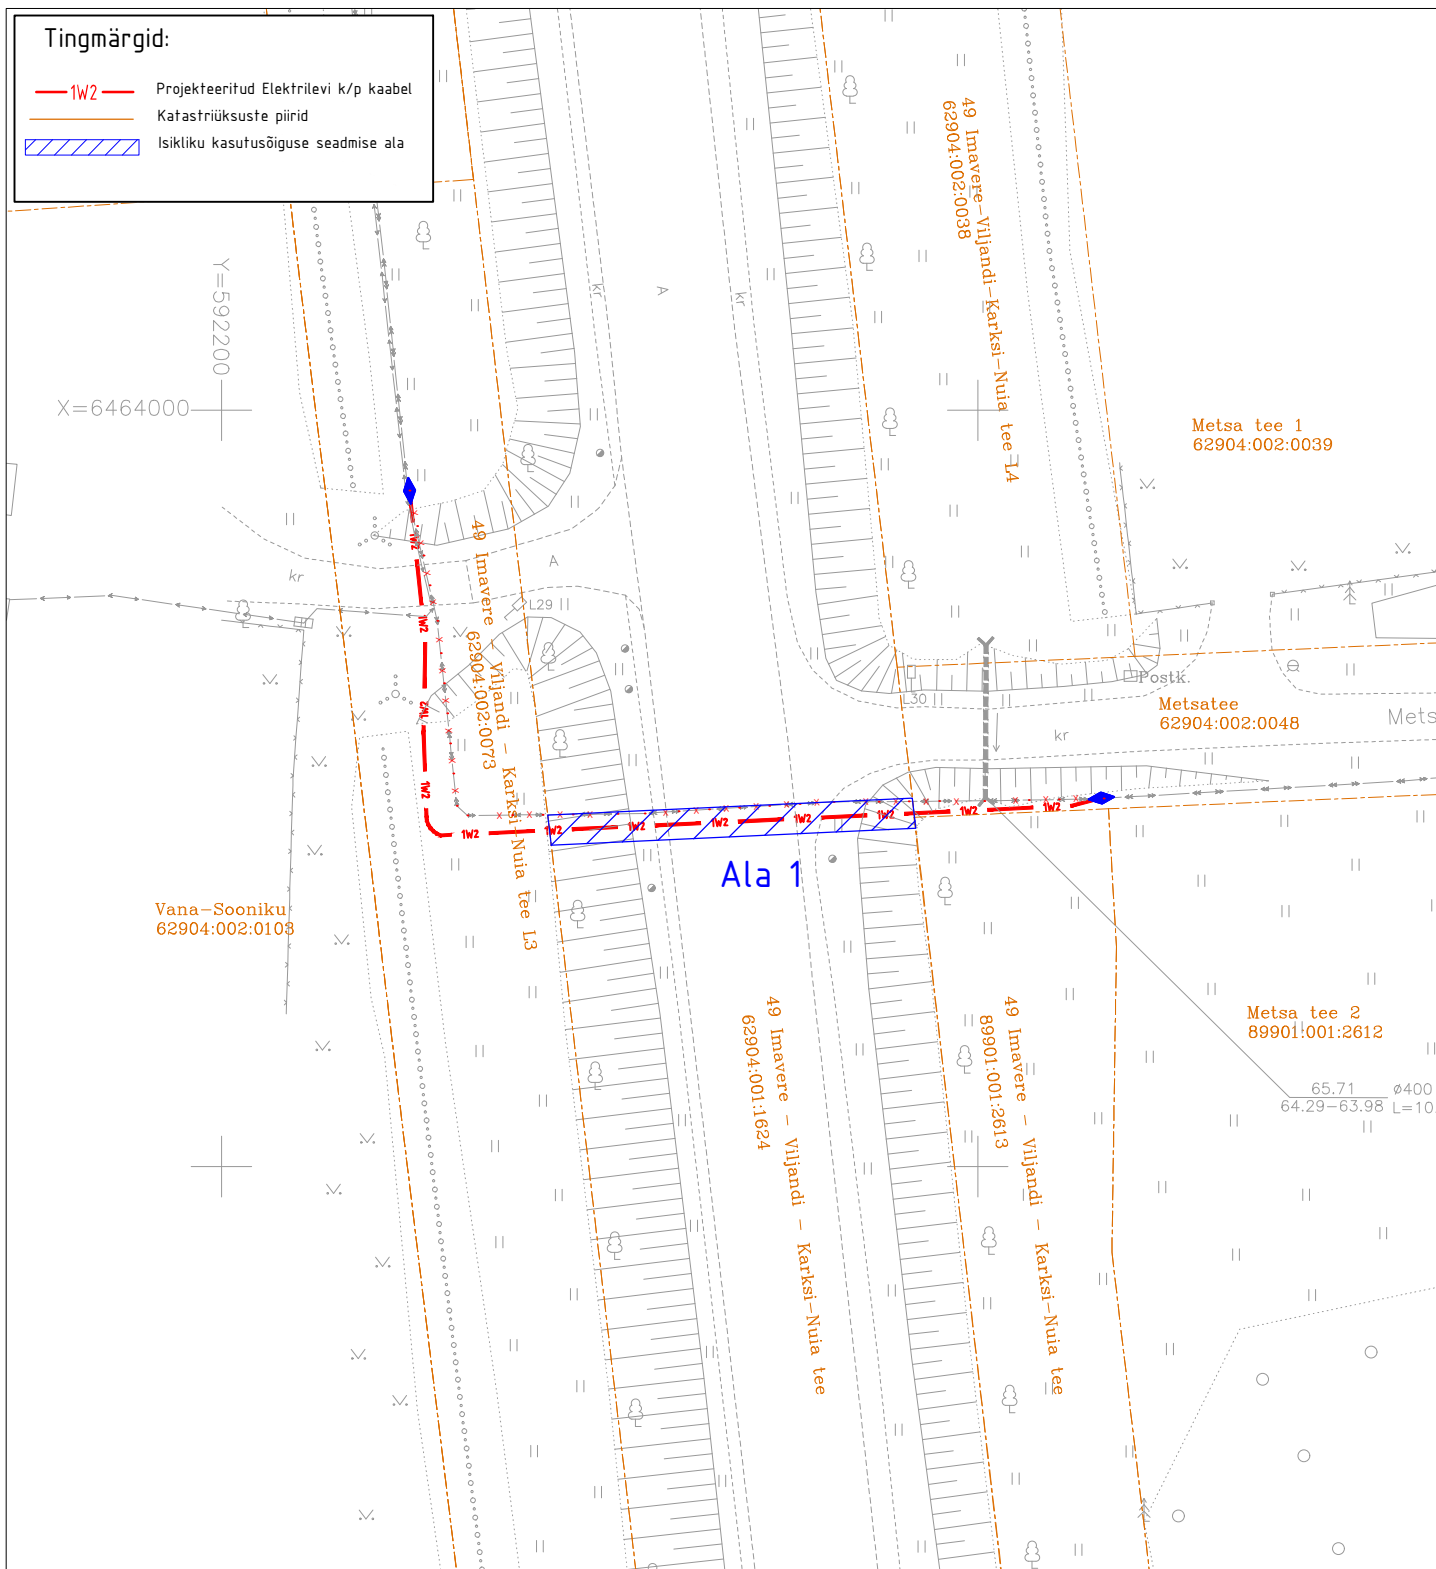

Jrk nr	IKÕ ala Pos nr (plaanil)	Kinnistu registriosa number	Kastaatriüksuse tunnus, nimi ja sihtotstarve;	Asukoht riigitee (nr ja nimi) suhtes (lõigu algus ja lõpp km);	Ala pindala ruutmeetrites m ²
1.	Ala 1	10827550	62904:001:1624 49 Imavere - Viljandi - Karksi-Nuia tee transpordimaa	Maakaabli ristumine teemaal Tugimaantee 49 Imavere - Viljandi - Karksi-Nuia km 56,22	48

M 1:500
ASENDIPLAANI KOOSTAS:
Heigo Lomp
AS Stik-Elekter
E-post: heigo@stik-elekter.ee

Kuusalu tee 50 kinnistu kaitsme nimivoolu suurendamine
Kuusalu alevik, Kuusalu vald, Harju maakond
Tööprojekt
Töö nr. LR7209