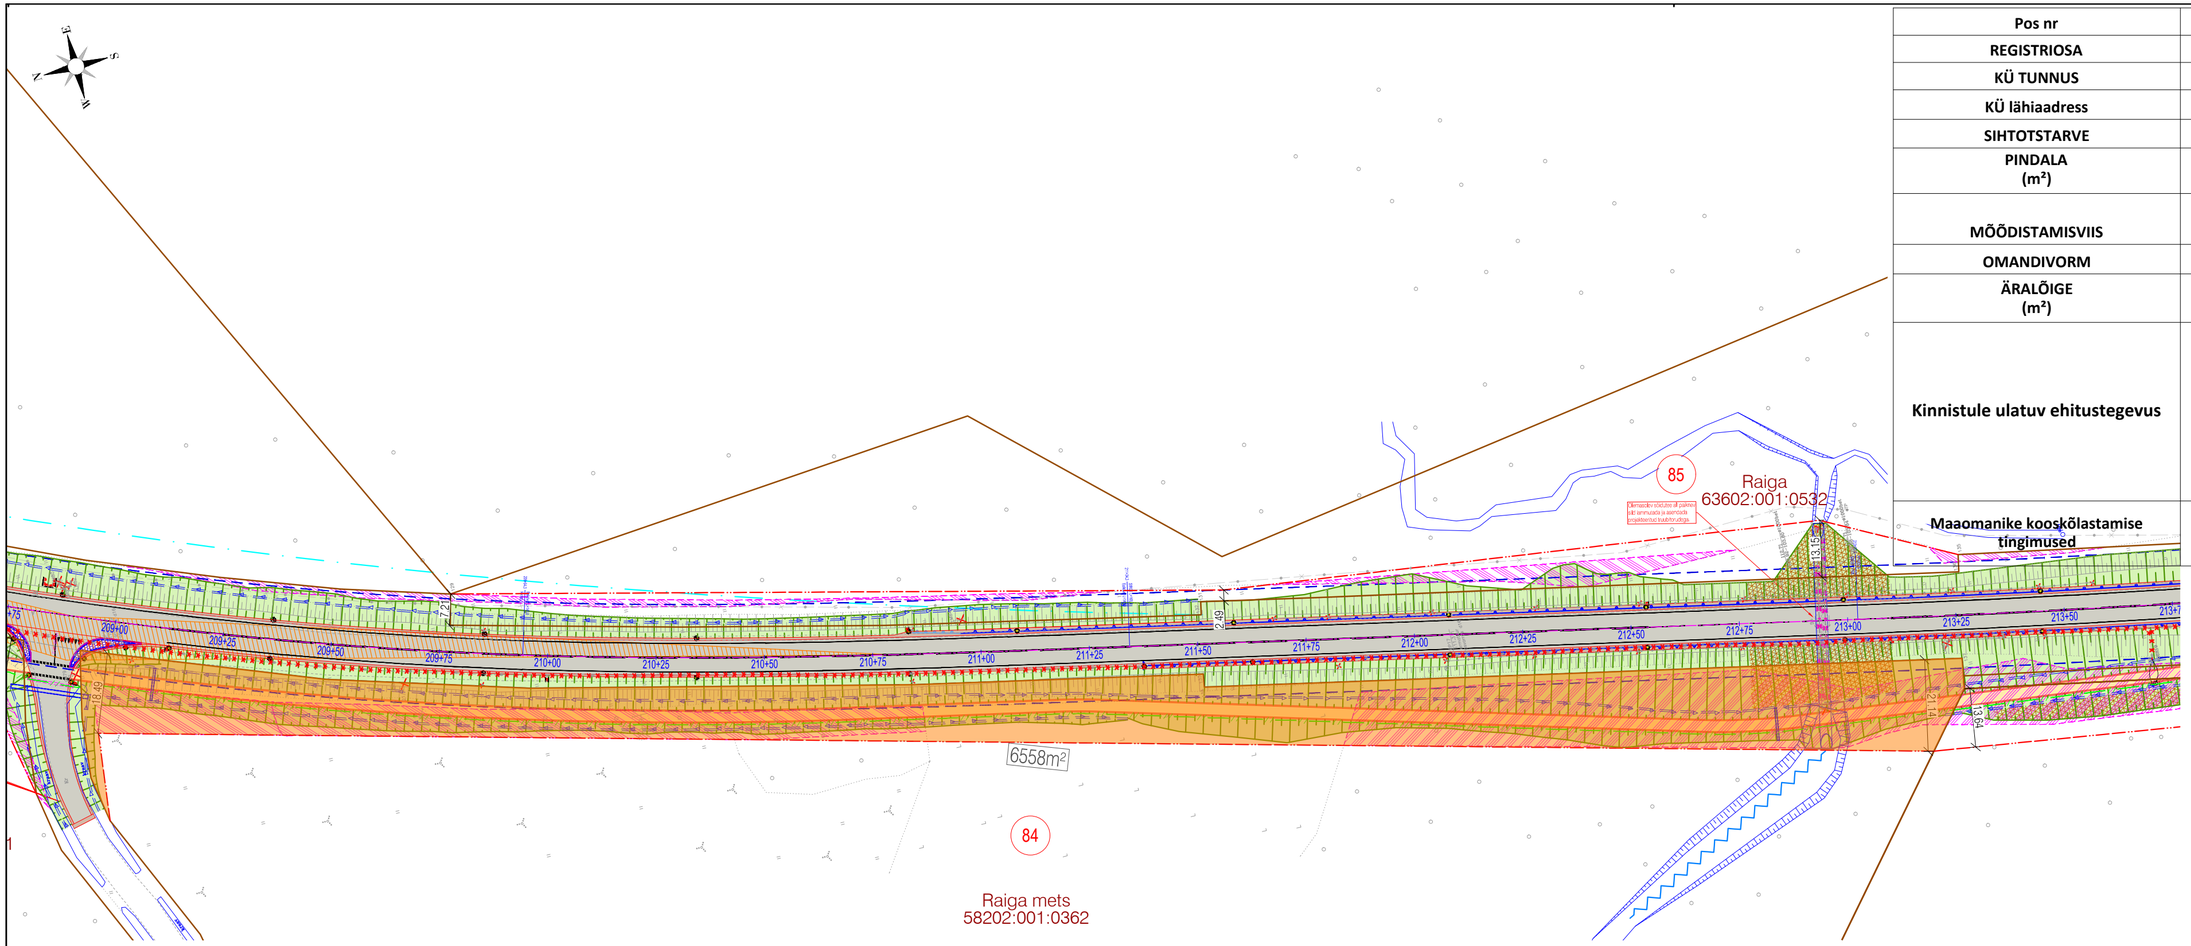

Pos nr	84
REGISTRIOSA	262040
KÜ TUNNUS	58202:001:0362
KÜ lähiaadress	Raiga mets
SIHTOTSTARVE	Maatulundusmaa 100%
PINDALA (m²)	171800
MÕÕDISTAMISVIIS	mõõdistatud, L-EST
OMANDIVORM	Eraomand
ÄRALÕIGE (m²)	6558
Kinnistule ulatuv ehitustegevus	Jalg- ja jalgrattatee rajamine; ristmiku rajamine; raadamine, haljastustööd; truubi rajamine; kraavi puhastamine
Maaomanike kooskõlastamise tingimused	

TINGMÄRGID

- Katastriüksuse piir
- Teemaa piiri ettepanek
- (1) Katastriüksuse positsiooni number
- Teega külgneva vaba ruumi piir
- Projekteeritud tee telgjoon
- Projekteeritud tee servajooned
- Projekteeritud tugipeenar
- 924 Projekteeritud teekattemärgistus
- Raadatav ala
- Projekteeritud nõlv
- Projekteeritud kraav
- Olemasoleva kraavi puhastamine
- Projekteeritud sõidutee asfaltbetoonkatend
- Projekteeritud killustikkatend
- Projekteeritud jalg- ja jalgrattatee katend
- Projekteeritud äralõige
- Projekteeritud tänavavalgusti

ROAD EXPERT
Reg kood 14449962
Tel +372 5665 0034
info@roadexpert.ee
www.roadexpert.ee

NOVARC
Reg kood 10226774
Mustamäe tee 46
10621 Tallinn
novarc@novarc.ee

Projekti nimetus
Riigitee 46 Tatra-Otepää-Sangaste km 12,972-25,683 asuva Makita-Otepää lõigu rekonstrueerimine

Joonise nimetus	Joonise mõõtkava	Kuupäev
Krundijaotusplaan (POS 84)	1:1000	09.02.2024

Trükitud: 09.02.2024