




-  Koormatava ala pindala kokku 5409 m²
-  Katastriüksuste piirid
-  Koormatava katastriüksuse piir

Koormatava ala asendiplaan

Kinnistu nimi: Sonda metskond 2 (KV4486)

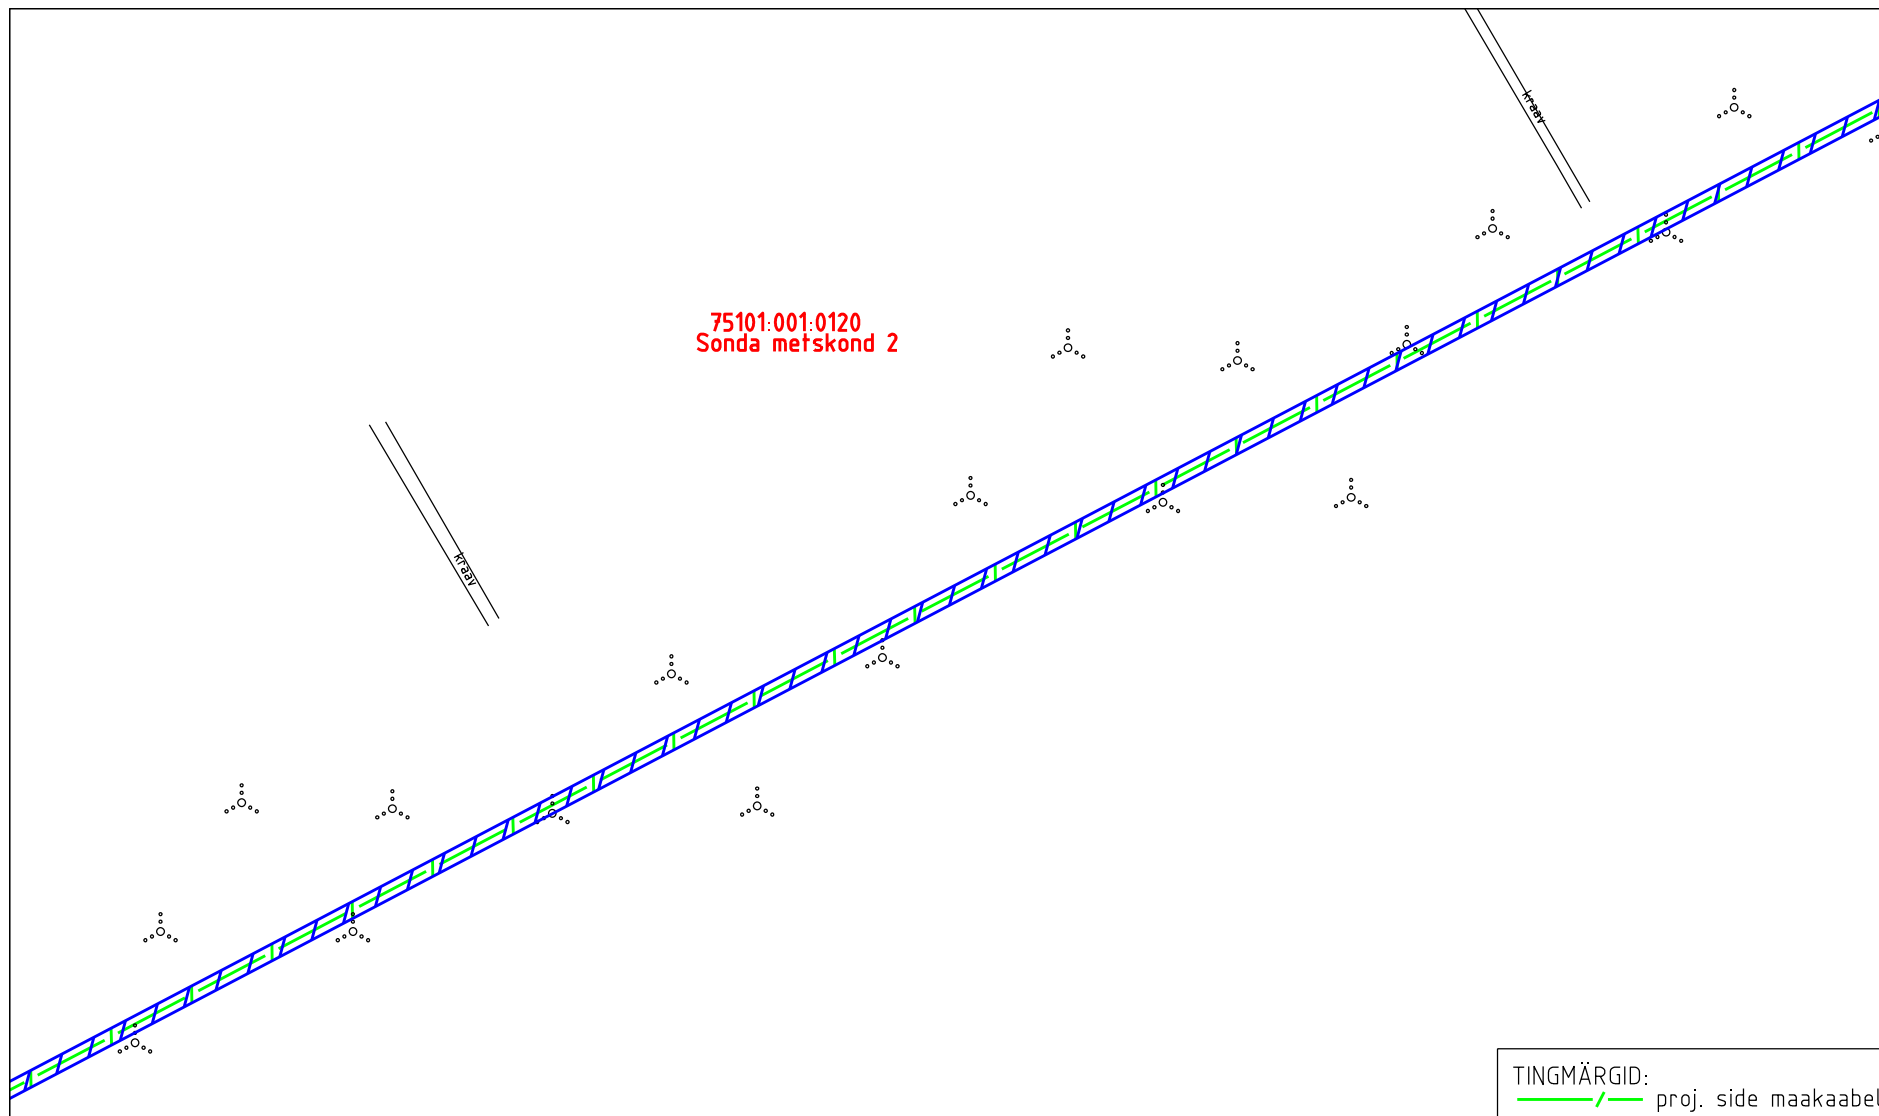
Katastritunnus: 75101:001:0120




Asukoht: Uljaste küla, Lügänu vald, Ida-Viru maakond

Kirjanurk OÜ töö nr 6582P

Rakvere-Kiviõli-Püssi Telia valguskaabel

Koostaja:
OÜ Kirjanurk



-  Koormatava ala pindala kokku 5409 m²
-  Katastriüksuste piirid
-  Koormatava katastriüksuse piir

Koormatava ala asendiplaan

Kinnistu nimi: Sonda metskond 2 (KV4486)

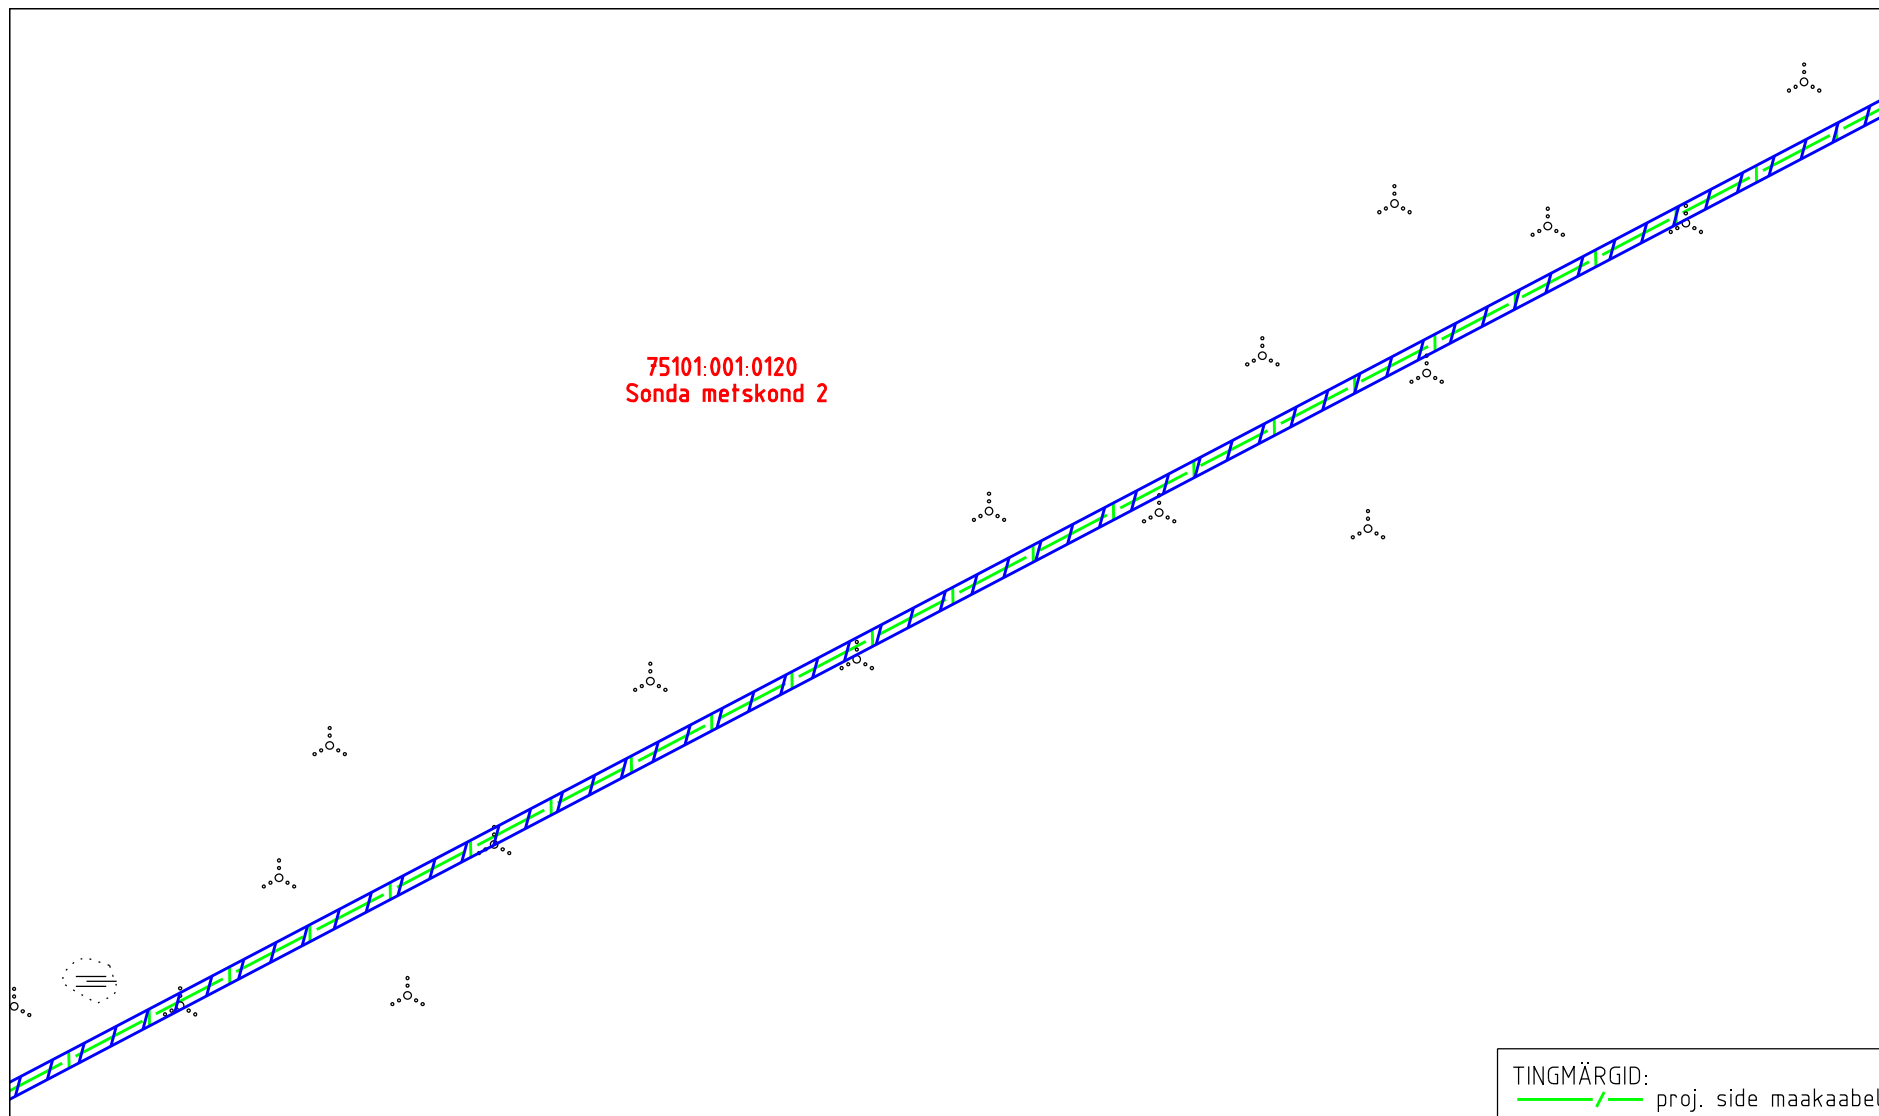
Katastritunnus: 75101:001:0120




Asukoht: Uljaste küla, Lüganduse vald, Ida-Viru maakond

Kirjanurk OÜ töö nr 6582P

Rakvere-Kiviõli-Püssi Telia valguskaabel

Koostaja:
OÜ Kirjanurk



-  Koormatava ala pindala kokku 5409 m²
-  Katastriüksuste piirid
-  Koormatava katastriüksuse piir

Koormatava ala asendiplaan

Kinnistu nimi: Sonda metskond 2 (KV4486)

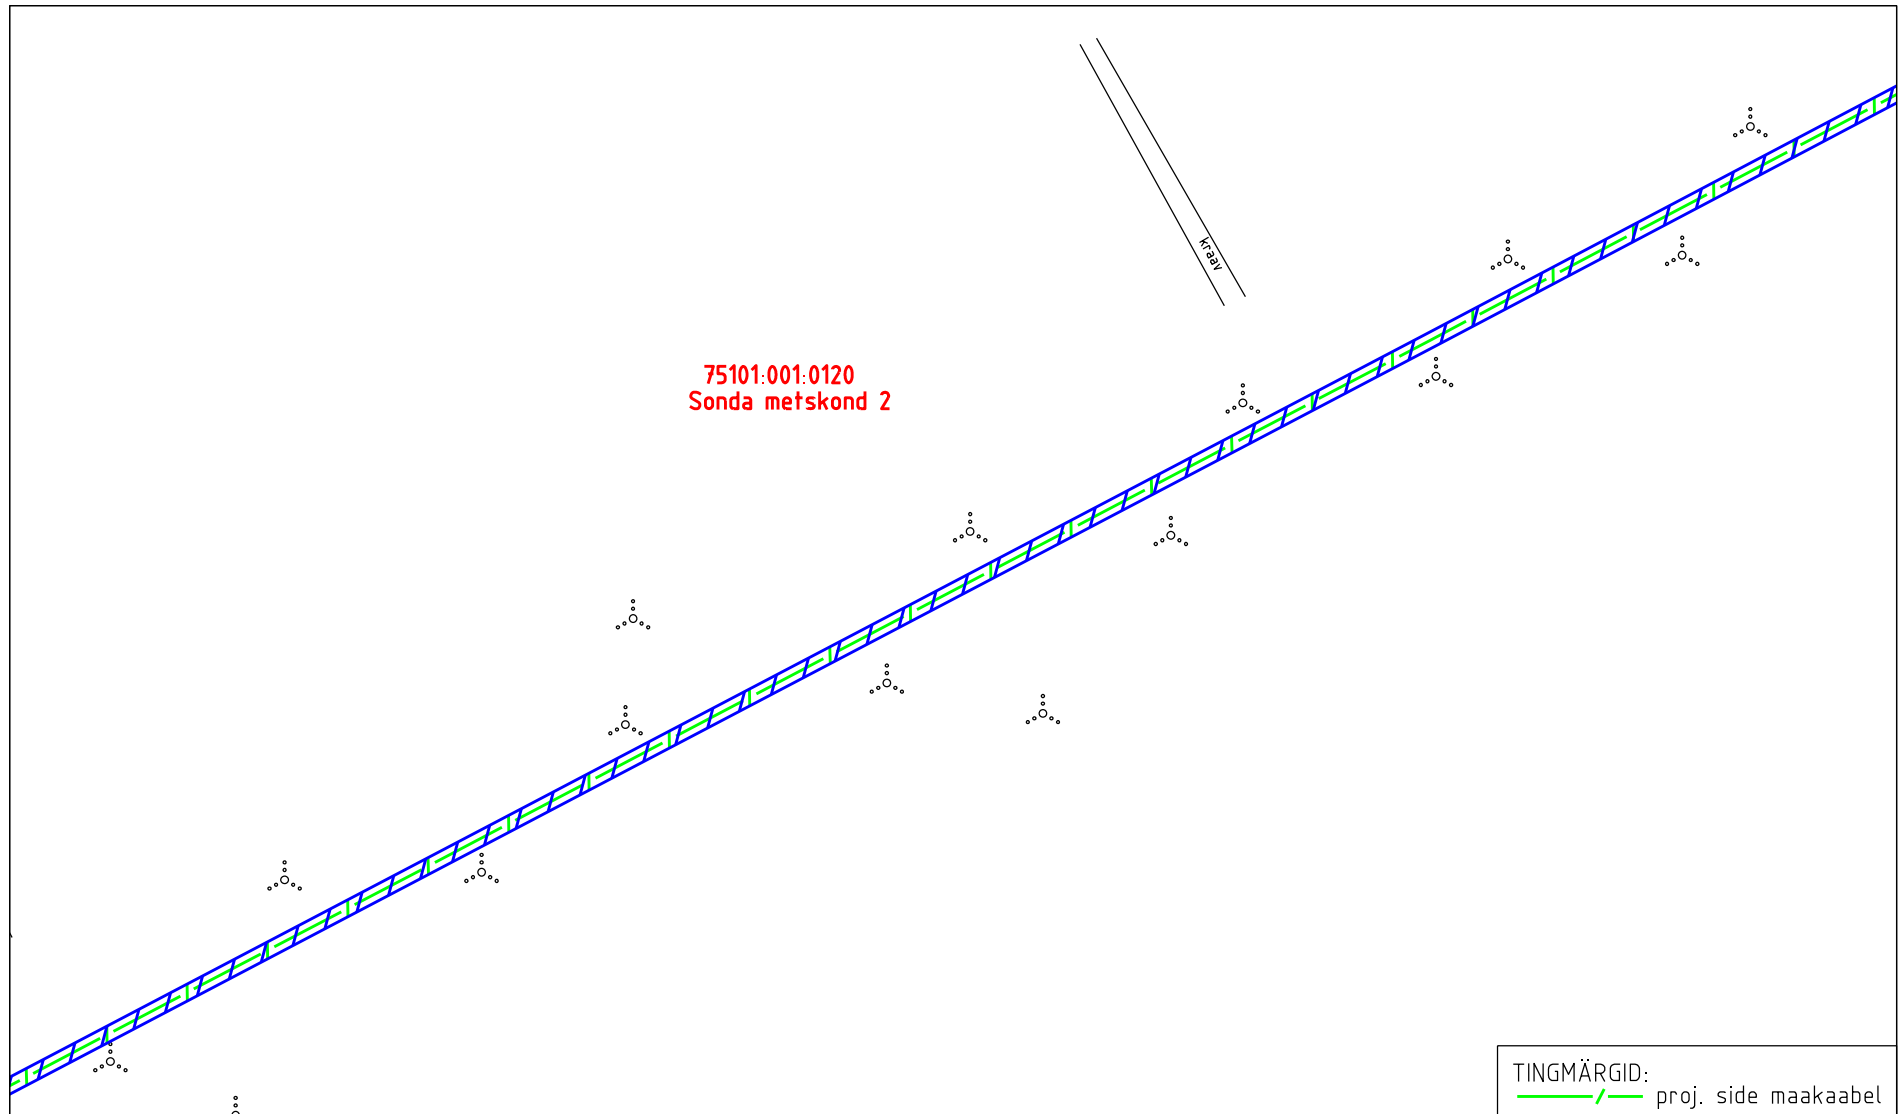
Katastritunnus: 75101:001:0120




Asukoht: Uljaste küla, Lüganduse vald, Ida-Viru maakond

Kirjanurk OÜ töö nr 6582P

Rakvere-Kiviõli-Püssi Telia valguskaabel

Koostaja:
OÜ Kirjanurk



-  Koormatava ala pindala kokku 5409 m²
-  Katastriüksuste piirid
-  Koormatava katastriüksuse piir

Koormatava ala asendiplaan

Kinnistu nimi: Sonda metskond 2 (KV4486)

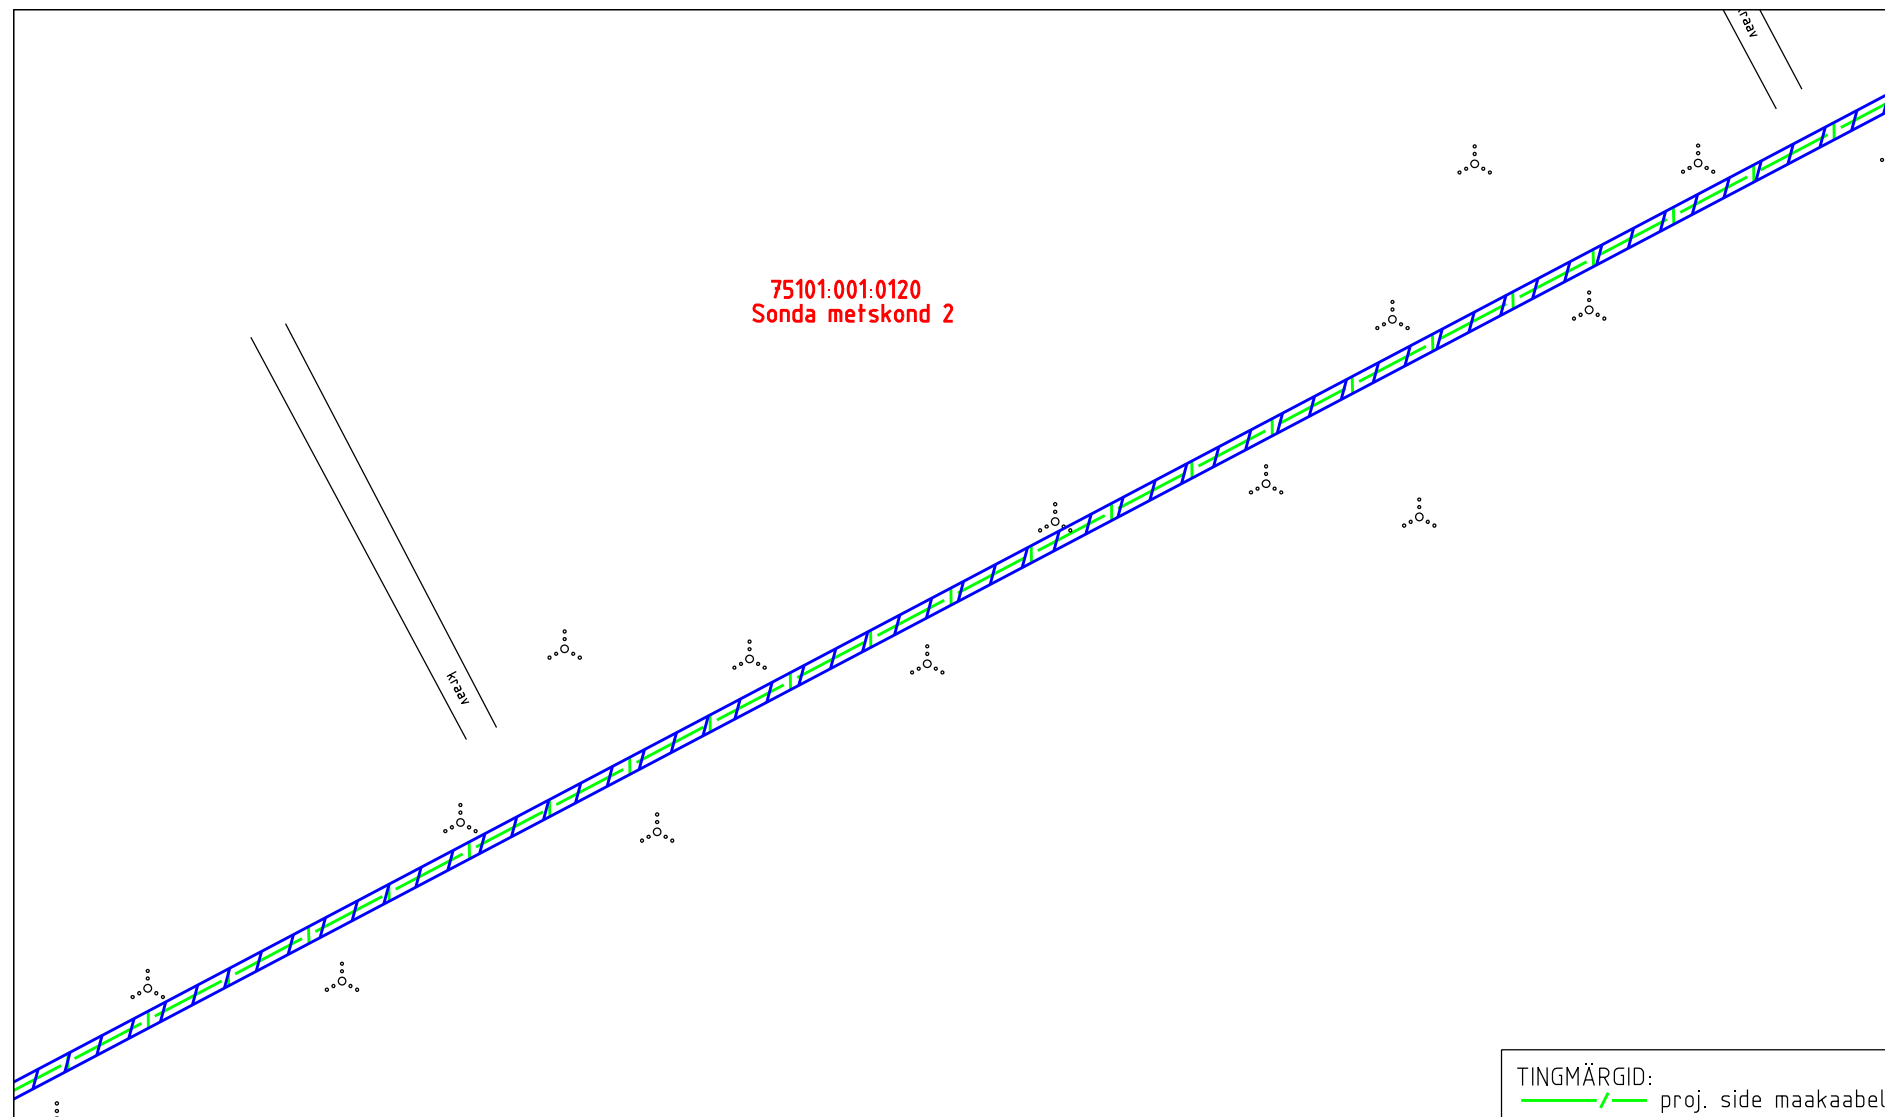
Katastritunnus: 75101:001:0120

 
Asukoht: Uljaste küla, Lügänu vald, Ida-Viru maakond




Kirjanurk OÜ töö nr 6582P

Rakvere-Kiviõli-Püssi Telia valguskaabel

Koostaja:
OÜ Kirjanurk



TINGMÄRGID:
 proj. side maakaabel

-  Koormatava ala pindala kokku 5409 m²
-  Katastriüksuste piirid
-  Koormatava katastriüksuse piir

Koormatava ala asendiplaan

Kinnistu nimi: Sonda metskond 2 (KV4486)

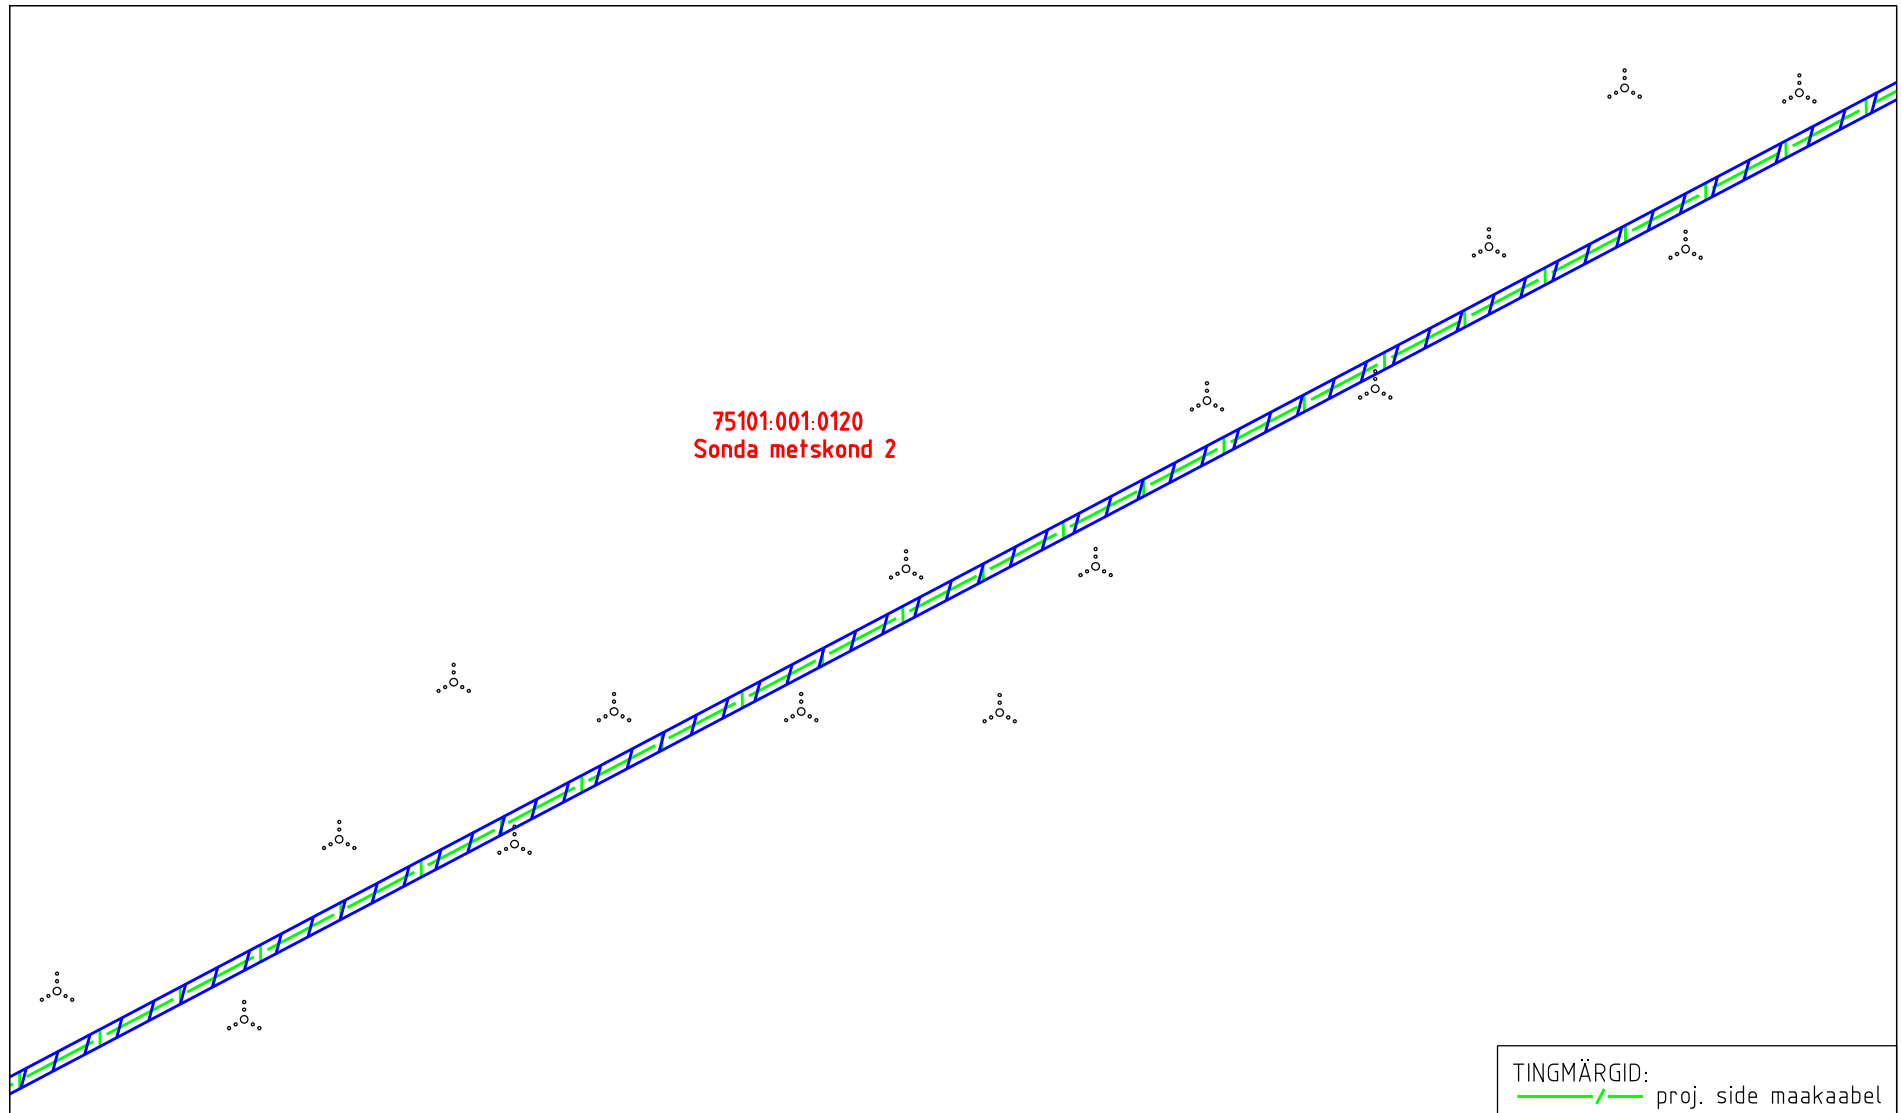
Katastritunnus: 75101:001:0120




Asukoht: Uljaste küla, Lügane vald, Ida-Viru maakond

Kirjanurk OÜ töö nr 6582P

Rakvere-Kiviõli-Püssi Telia valguskaabel

Koostaja:
 OÜ Kirjanurk



-  Koormatava ala pindala kokku 5409 m²
-  Katastriüksuste piirid
-  Koormatava katastriüksuse piir

Koormatava ala asendiplaan

Kinnistu nimi: Sonda metskond 2 (KV4486)

Katastritunnus: 75101:001:0120




Asukoht: Uljaste küla, Lügänuise vald, Ida-Viru maakond

Kirjanurk OÜ töö nr 6582P

Rakvere-Kiviõli-Püssi Telia valguskaabel

Koostaja:
OÜ Kirjanurk



-  Koormatava ala pindala kokku 5409 m²
-  Katastriüksuste piirid
-  Koormatava katastriüksuse piir

Koormatava ala asendiplaan

Kinnistu nimi: Sonda metskond 2 (KV4486)

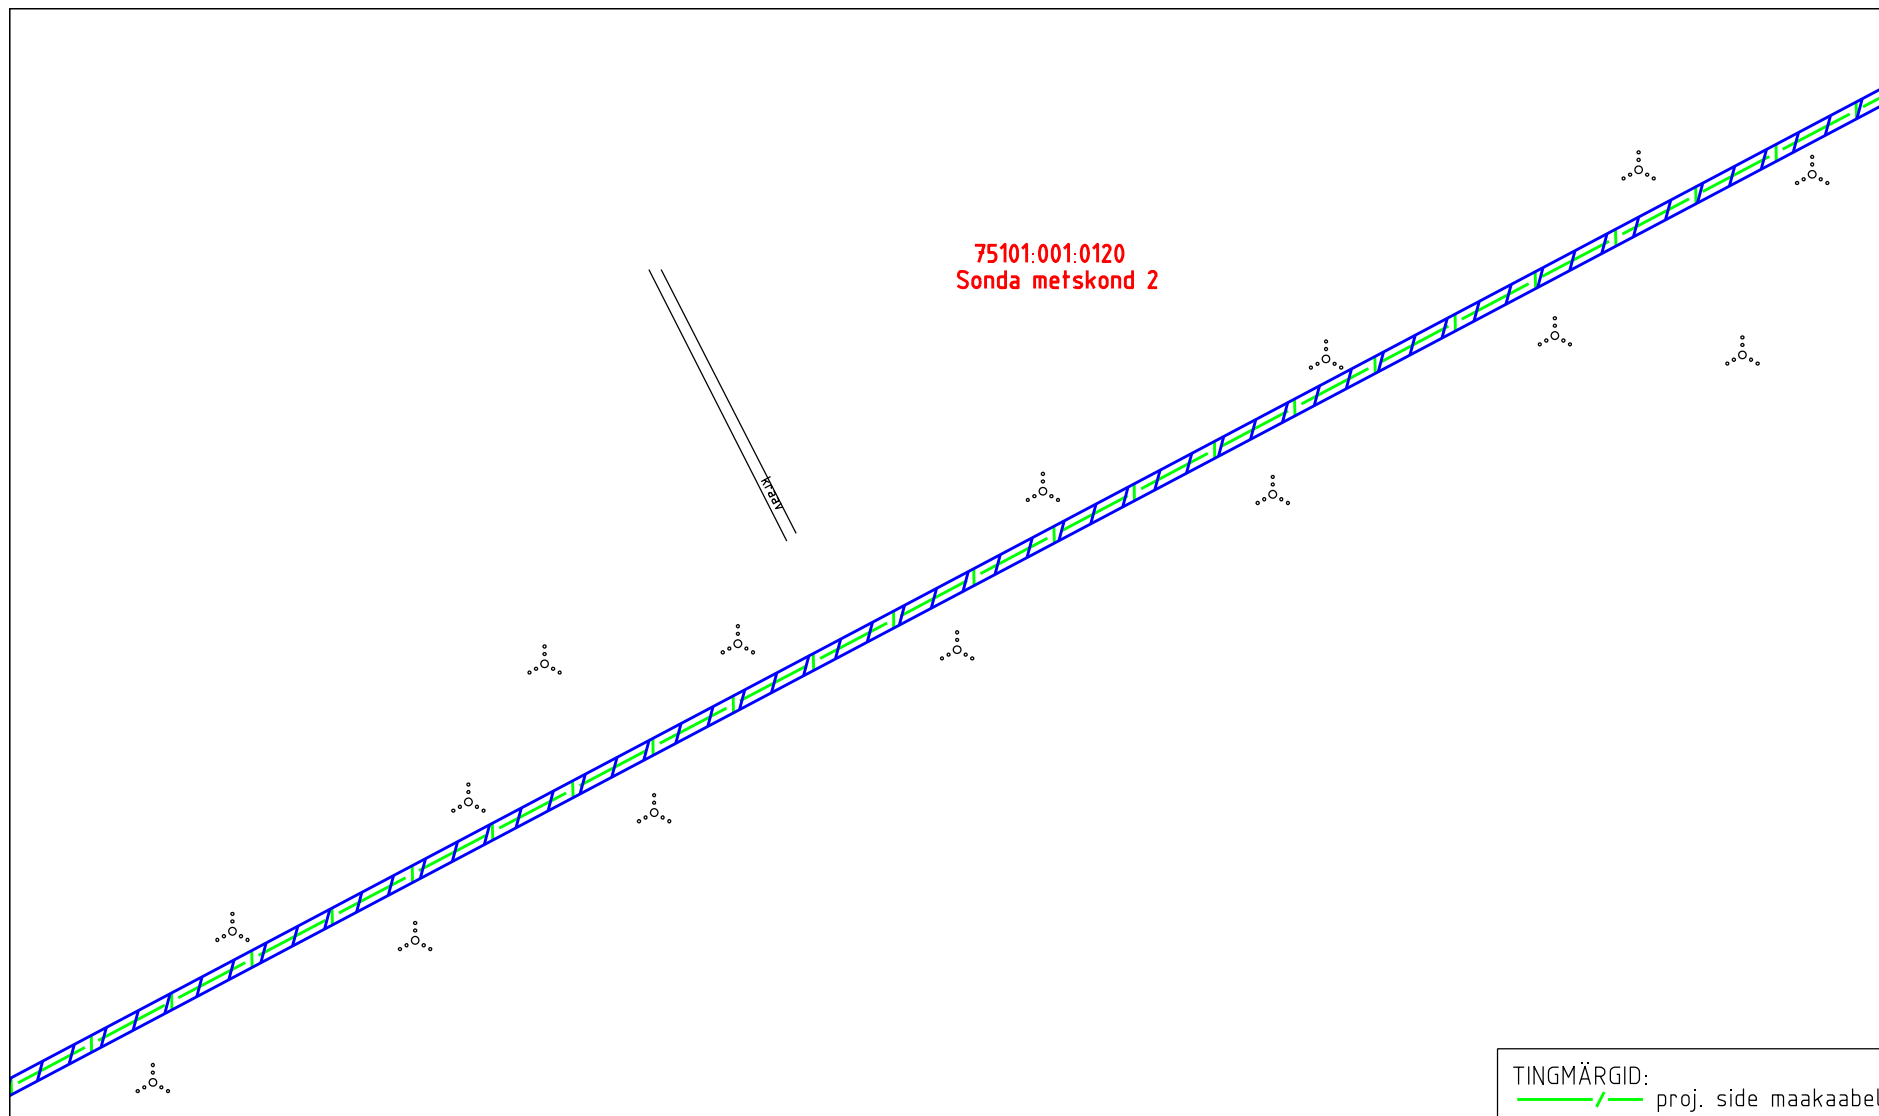
Katastritunnus: 75101:001:0120




Asukoht: Uljaste küla, Lügänuise vald, Ida-Viru maakond

Kirjanurk OÜ töö nr 6582P

Rakvere-Kiviõli-Püssi Telia valguskaabel

Koostaja:
OÜ Kirjanurk



-  Koormatava ala pindala kokku 5409 m²
-  Katastriüksuste piirid
-  Koormatava katastriüksuse piir

Koormatava ala asendiplaan

Kinnistu nimi: Sonda metskond 2 (KV4486)

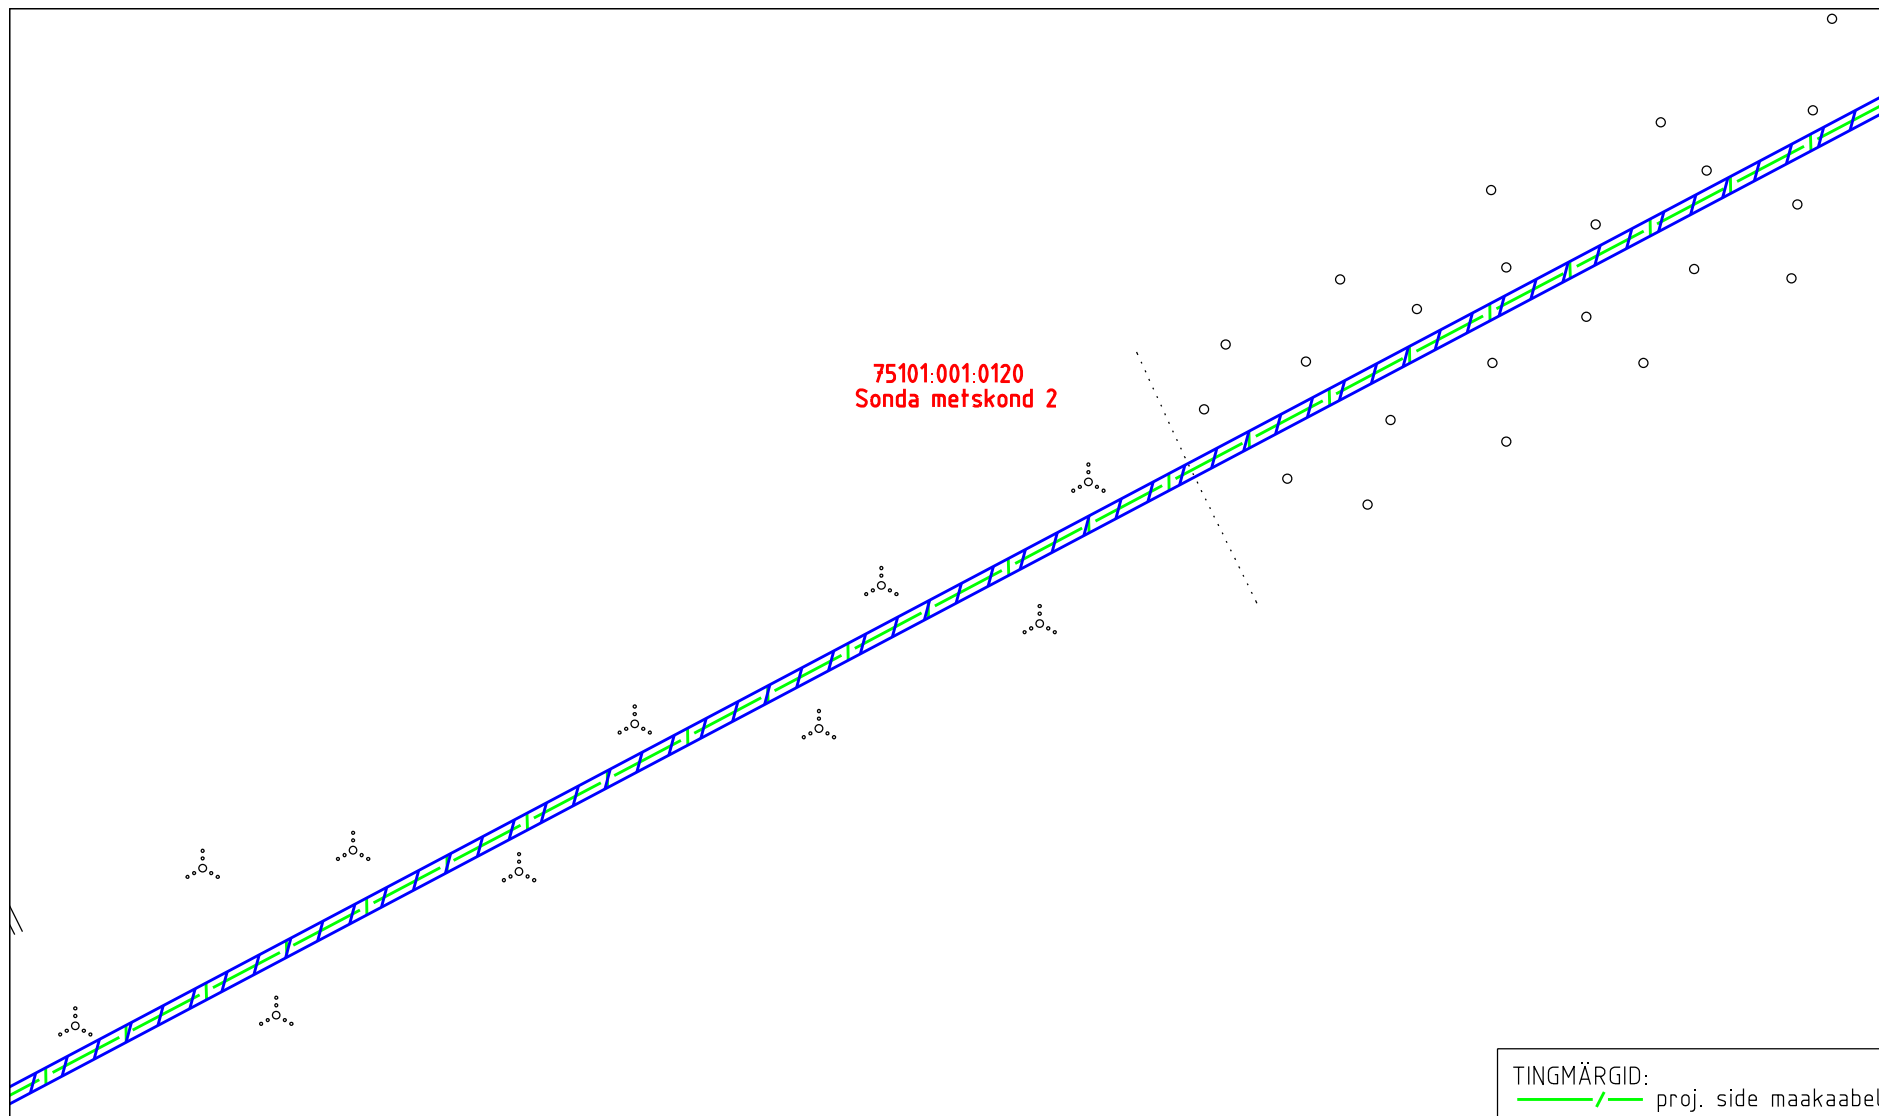
Katastritunnus: 75101:001:0120




Asukoht: Uljaste küla, Lügánuse vald, Ida-Viru maakond

Kirjanurk OÜ töö nr 6582P

Rakvere-Kiviõli-Püssi Telia valguskaabel

Koostaja:
OÜ Kirjanurk



-  Koormatava ala pindala kokku 5409 m²
-  Katastriüksuste piirid
-  Koormatava katastriüksuse piir

Koormatava ala asendiplaan

Kinnistu nimi: Sonda metskond 2 (KV4486)

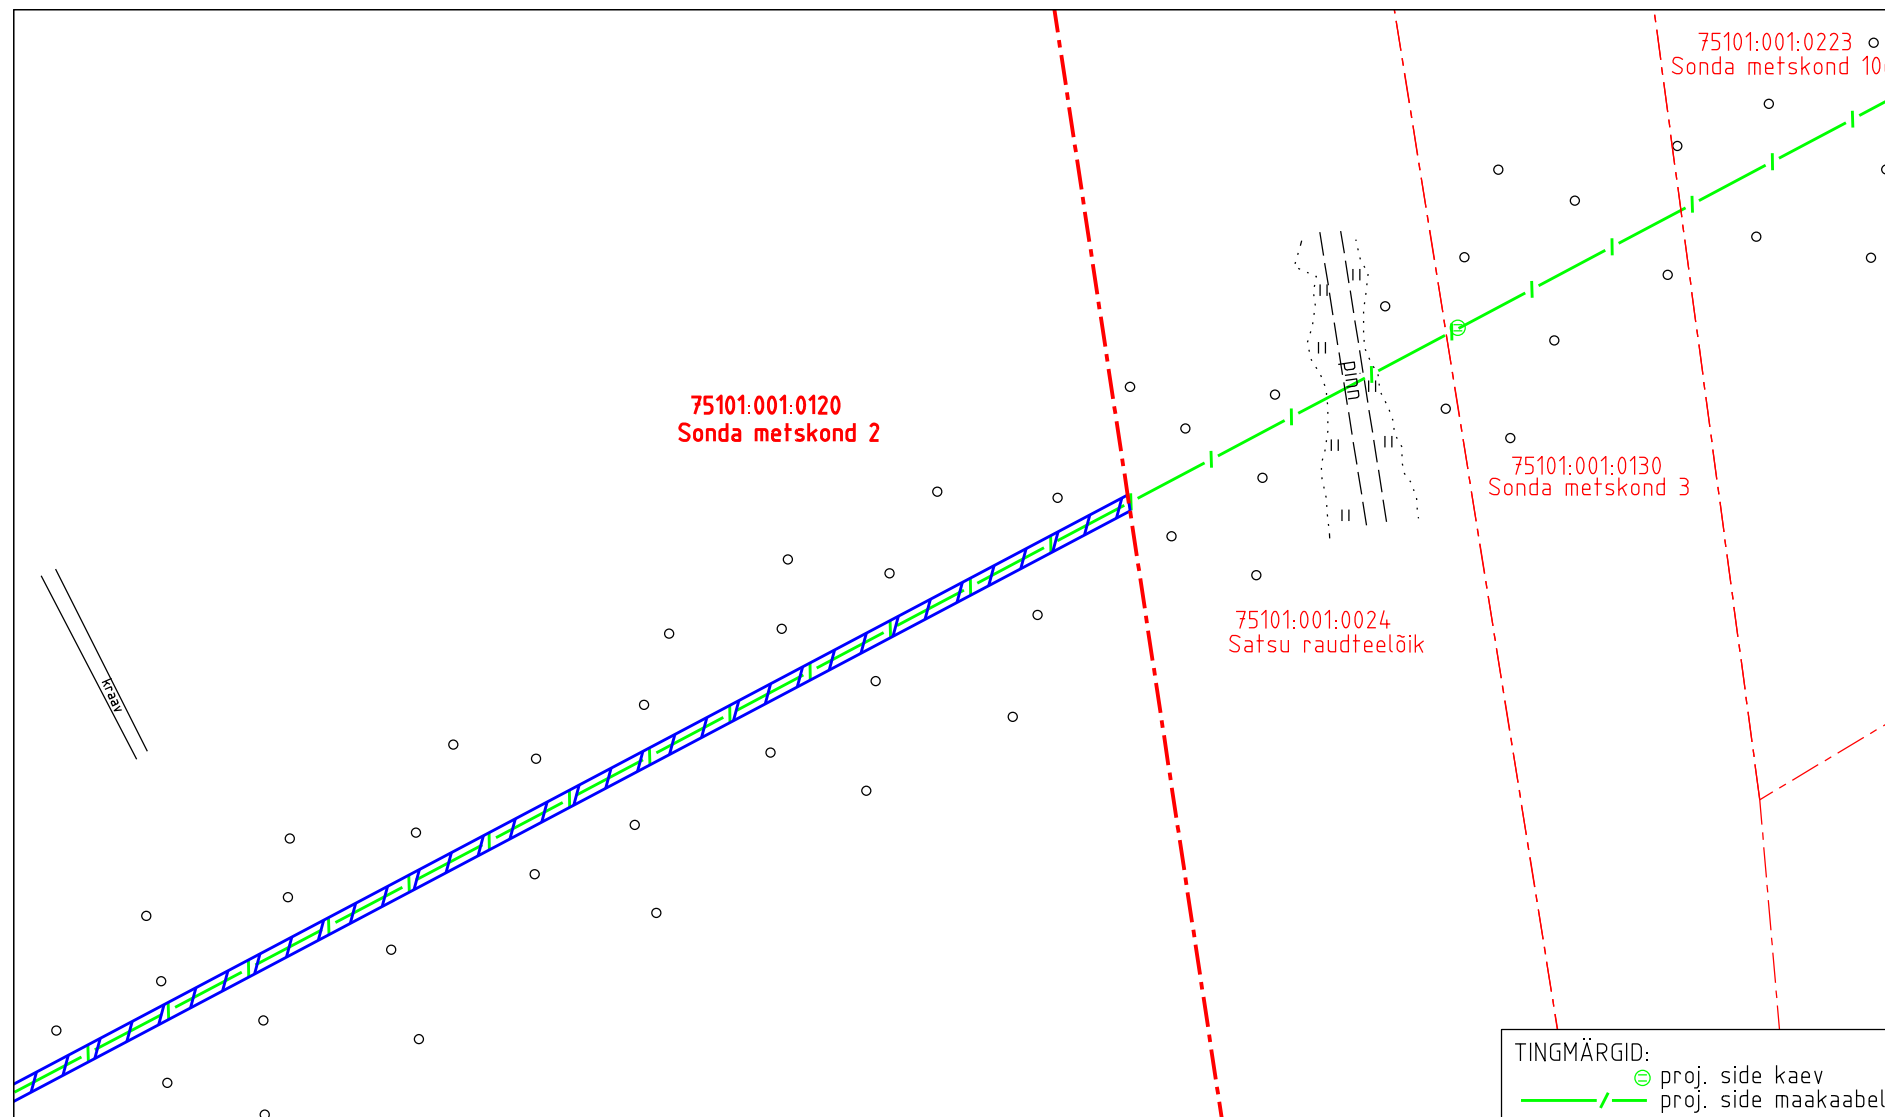
Katastritunnus: 75101:001:0120




Asukoht: Uljaste küla, Lügánuse vald, Ida-Viru maakond

Kirjanurk OÜ töö nr 6582P

Rakvere-Kiviõli-Püssi Telia valguskaabel

Koostaja:
OÜ Kirjanurk



-  Koormatava ala pindala kokku 5409 m²
-  Katastriüksuste piirid
-  Koormatava katastriüksuse piir

Koormatava ala asendiplaan

Kinnistu nimi: Sonda metuskond 2 (KV4486)

Katastritunnus: 75101:001:0120

Asukoht: Uljaste küla, Lügane vald, Ida-Viru maakond

Kirjanurk OÜ töö nr 6582P

Rakvere-Kiviõli-Püssi Telia valguskaabel

Koostaja:
OÜ Kirjanurk