


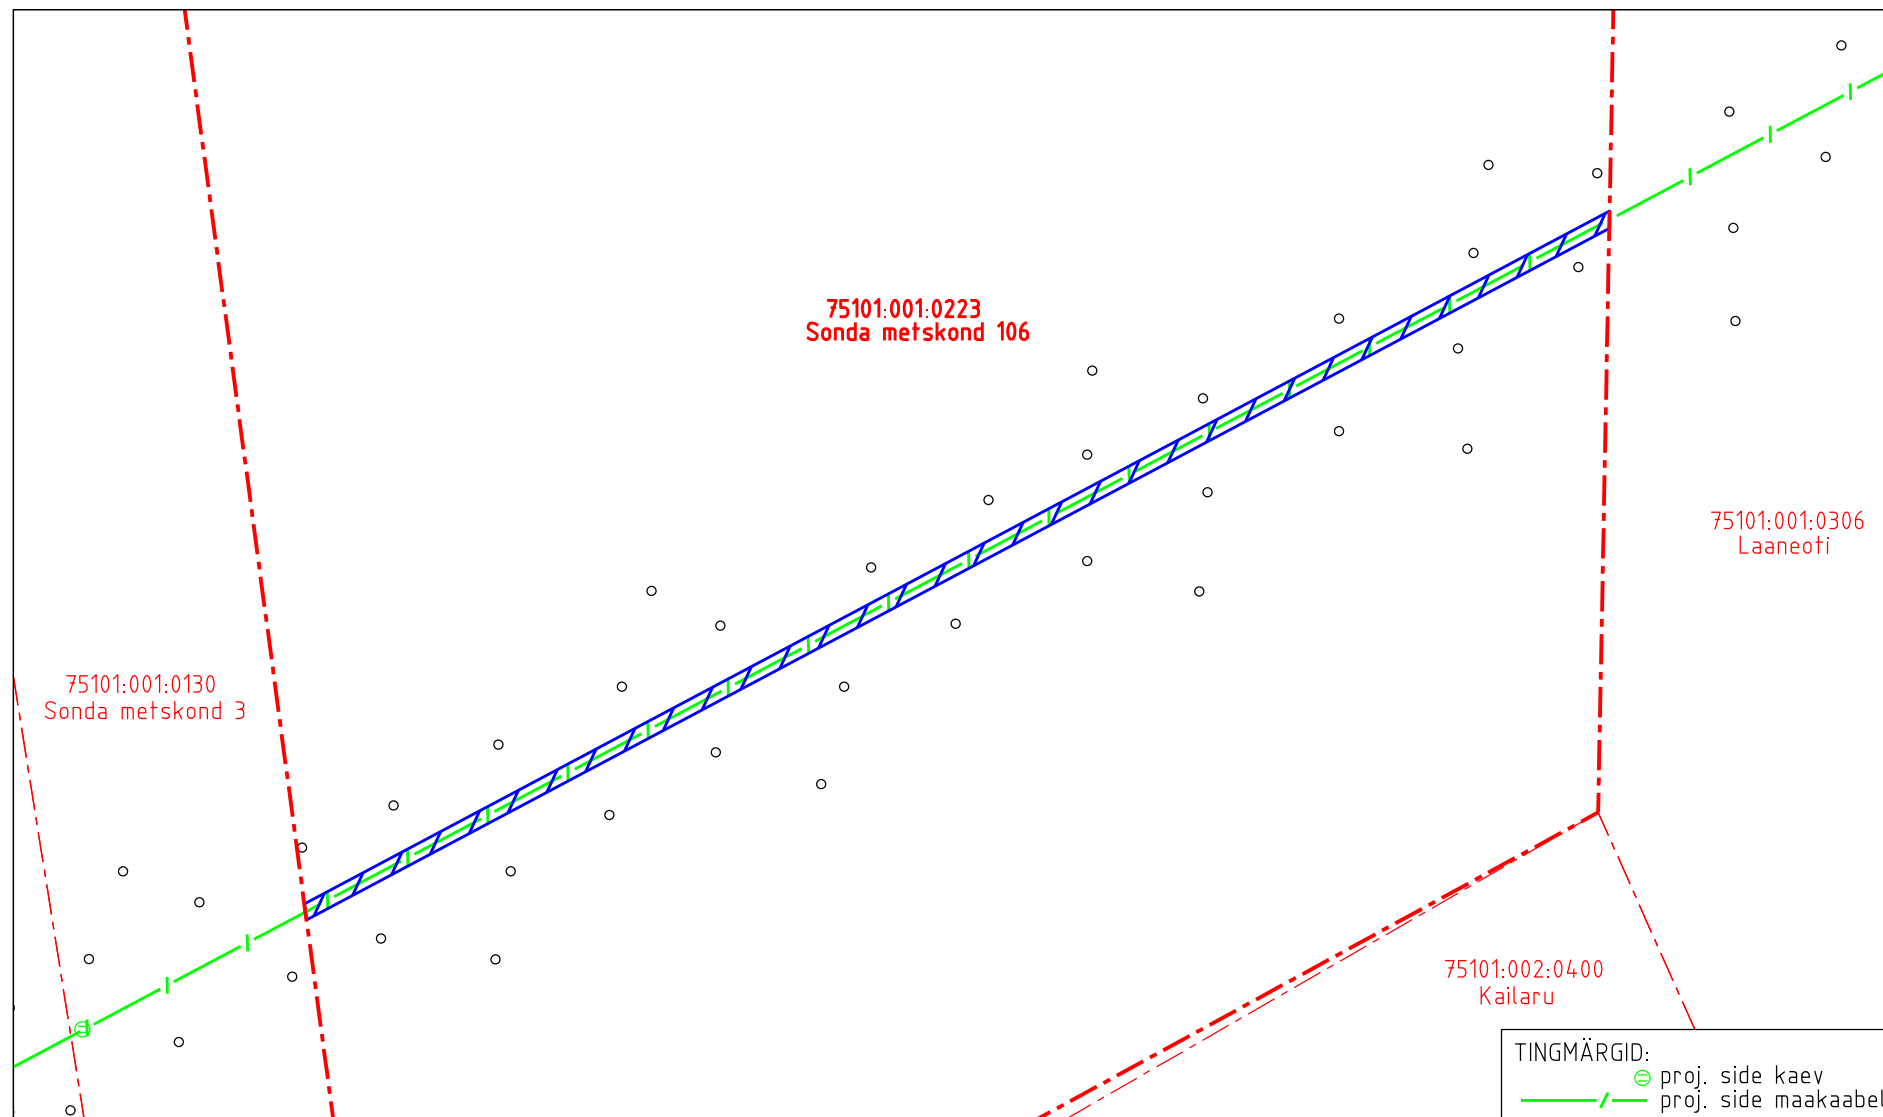


Plaan

M 1:1000



-  Koormatava ala pindala kokku 390 m²
-  Katastriüksuste piirid
-  Koormatava katastriüksuse piir

Koormatava ala asendiplaan

Kinnistu nimi: Sonda metuskond 106 (KV65504)

Katastritunnus: 75101:001:0223

Asukoht: Satsu küla, Lügánuse vald, Ida-Viru maakond

Kirjanurk OÜ töö nr 6582P

Rakvere-Kiviõli-Püssi Telia valguskaabel

Koostaja:
OÜ Kirjanurk