

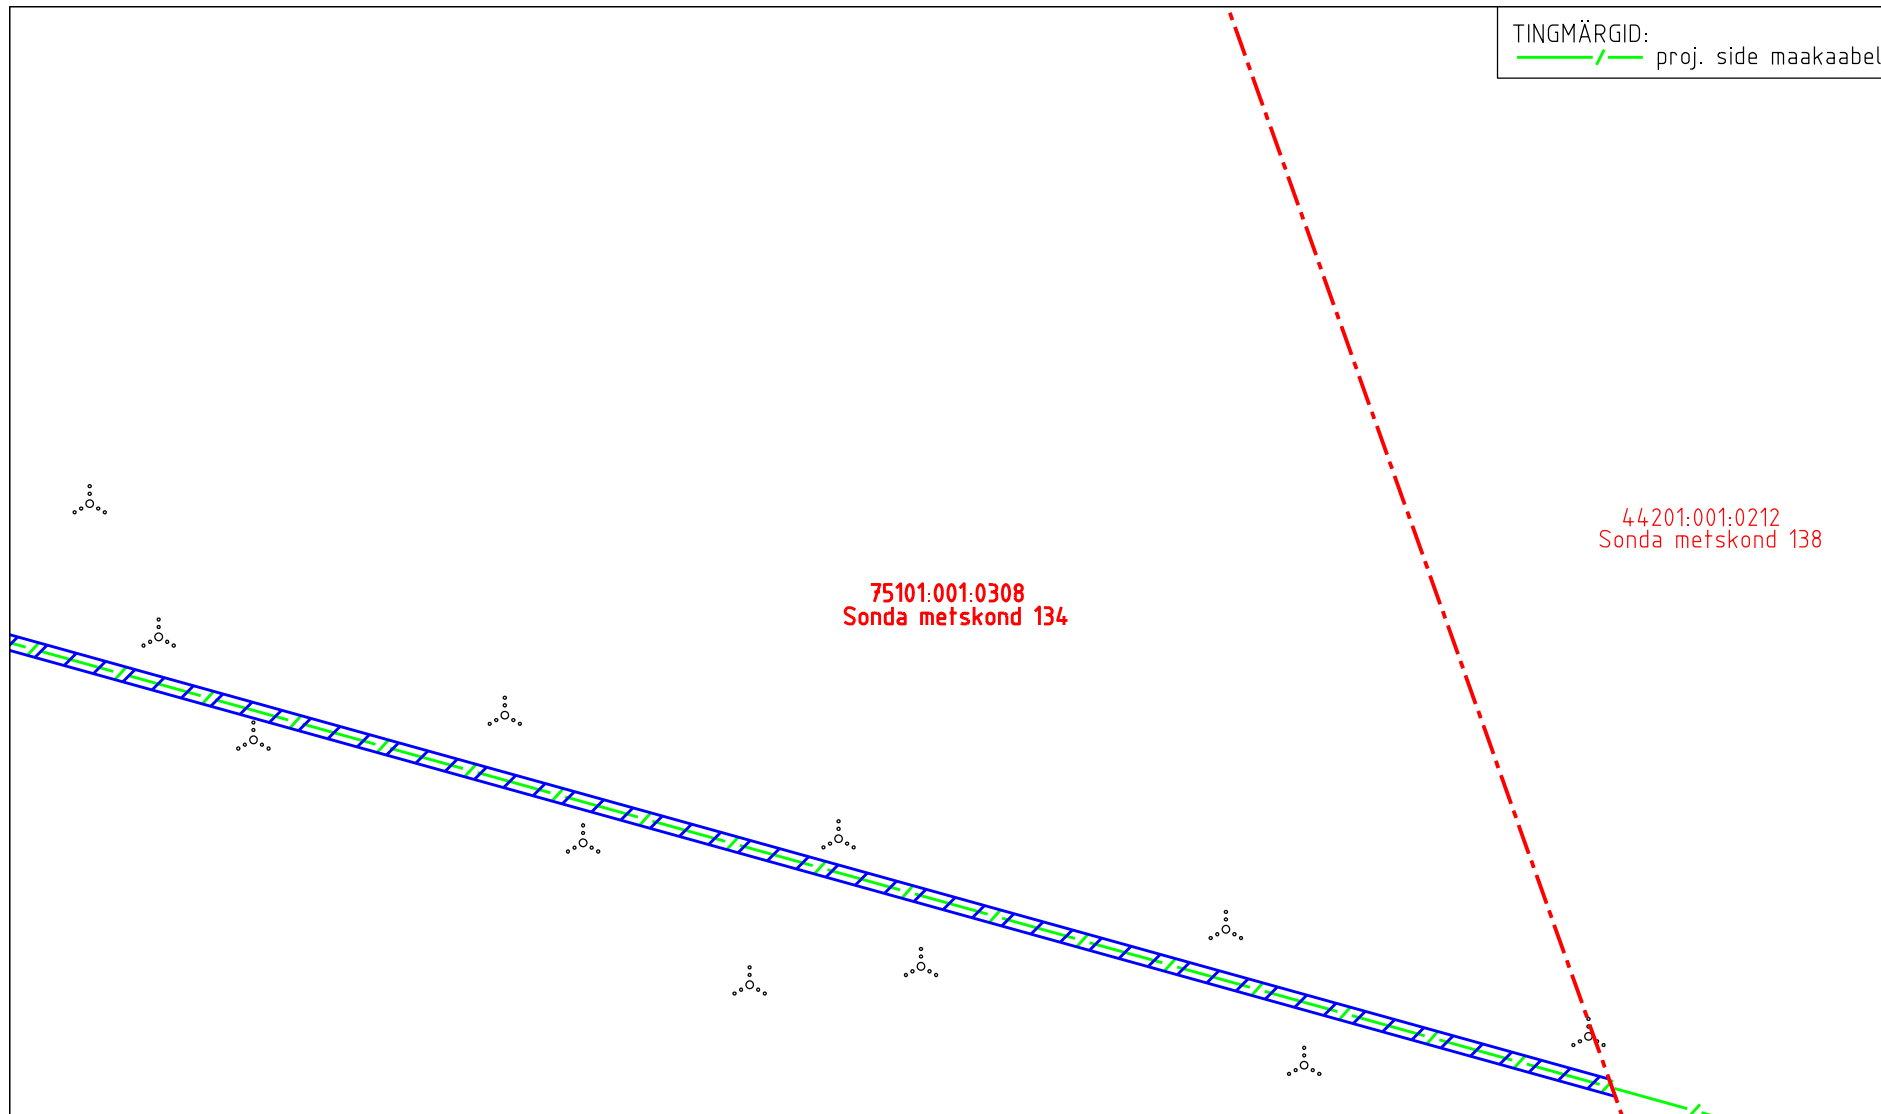


TINGMÄRGID:
 /  proj. side maakaabel



75101:001:0308
 Sonda metuskond 134

44201:001:0212
 Sonda metuskond 138

 Koormatava ala pindala kokku 2597 m²

 Katastriüksuste piirid

 Koormatava katastriüksuse piir

Koormatava ala asendiplaan

Kinnistu nimi: Sonda metuskond 134 (KV67818)


Katastritunnus: 75101:001:0308

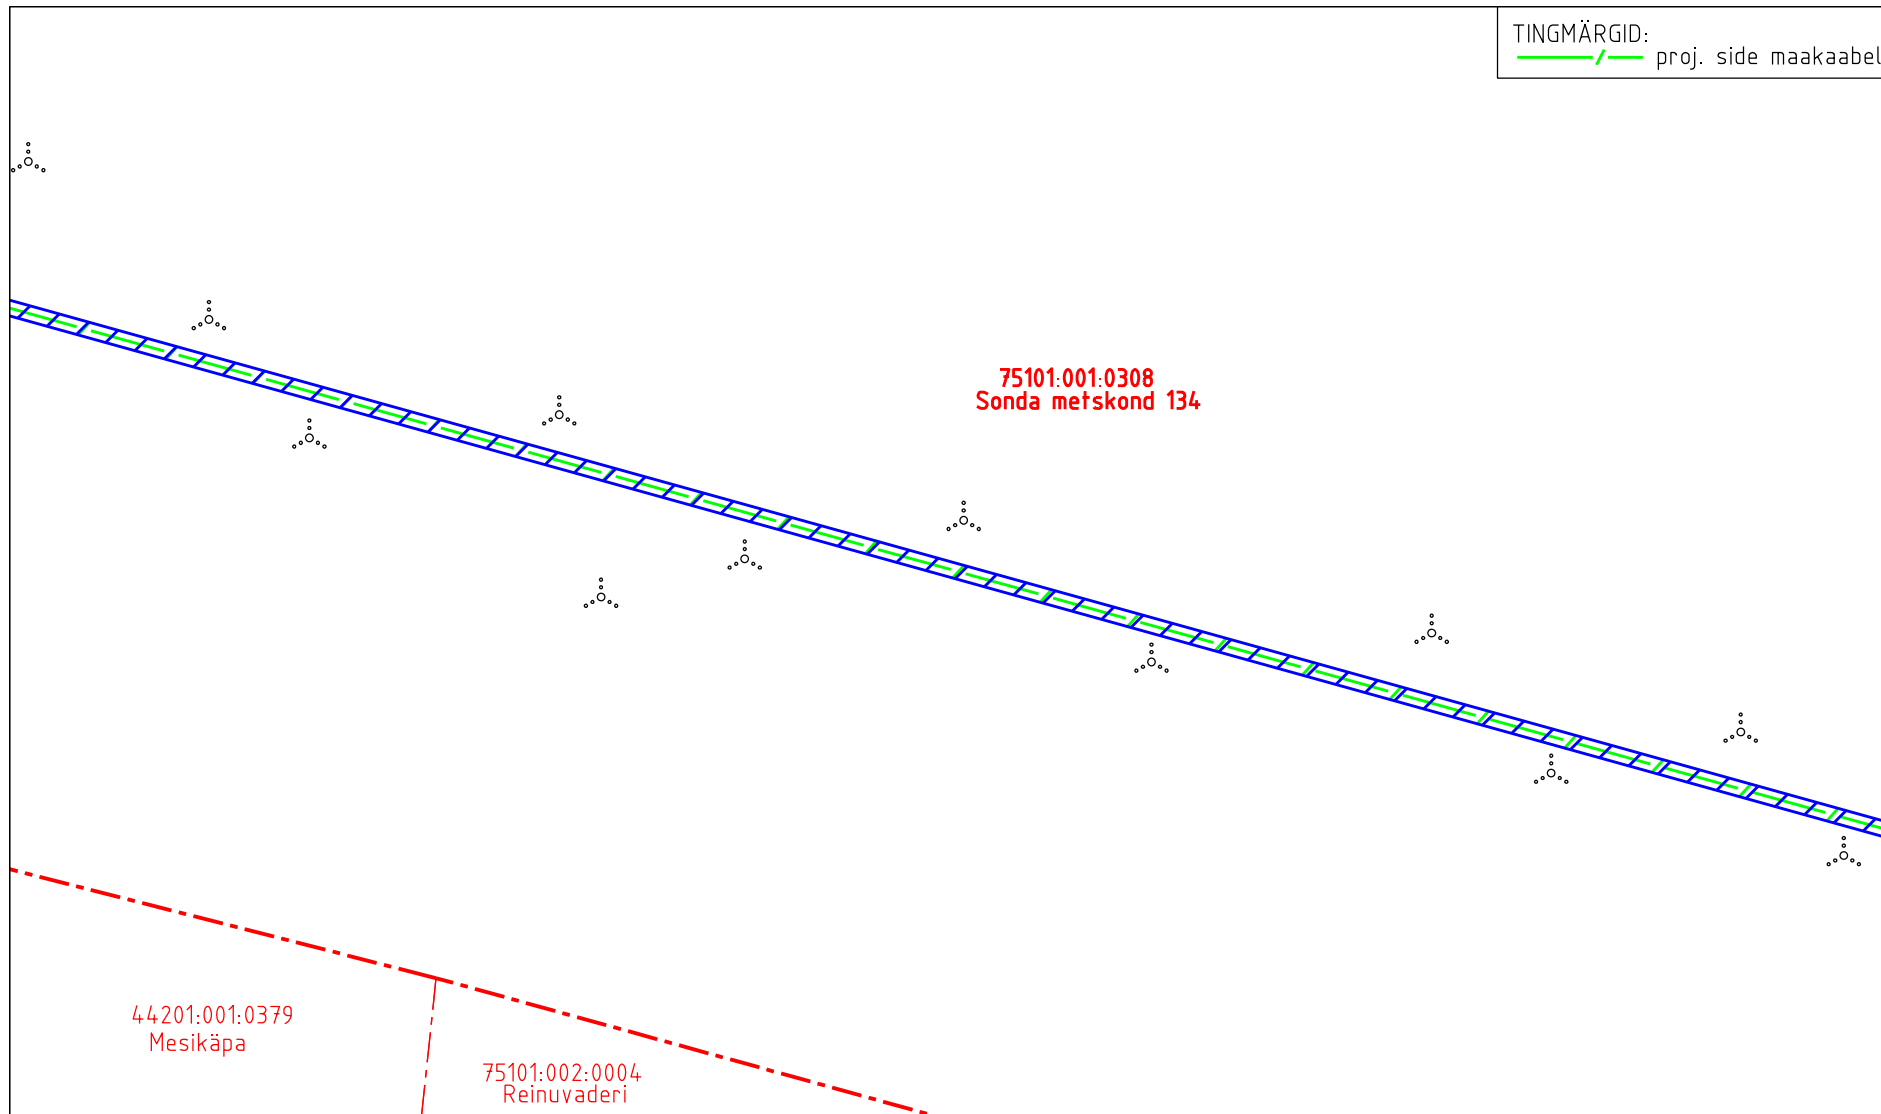
Asukoht: Satsu küla, Lügänuſe vald, Ida-Viru maakond




Kirjanurk OÜ töö nr 6582P

Rakvere-Kiviõli-Püssi Telia valguskaabel

Koostaja:
 OÜ Kirjanurk

TINGMÄRGID:
 proj. side maakaabel



-  Koormatava ala pindala kokku 2597 m²
-  Katastriüksuste piirid
-  Koormatava katastriüksuse piir

Koormatava ala asendiplaan

Kinnistu nimi: Sonda metskond 134 (KV67818)



Katastritunnus: 75101:001:0308

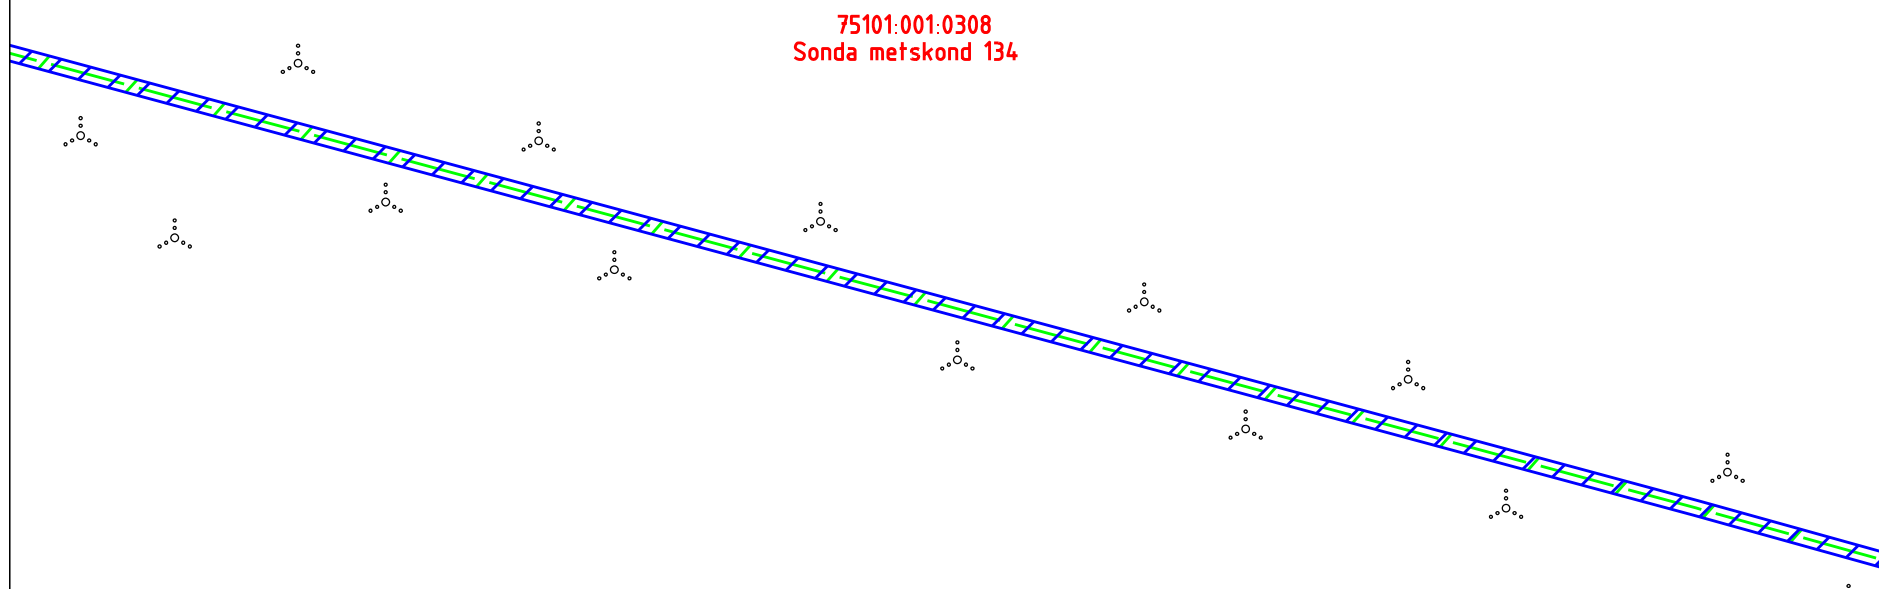
Asukoht: Satsu küla, Lügánuse vald, Ida-Viru maakond

Kirjanurk OÜ töö nr 6582P




Rakvere-Kiviõli-Püssi Telia valguskaabel

Koostaja:
 OÜ Kirjanurk

TINGMÄRGID:
 /  proj. side maakaabel



75101:001:0308
 Sonda metskond 134

-  Koormatava ala pindala kokku 2597 m²
-  Katastriüksuste piirid
-  Koormatava katastriüksuse piir

Koormatava ala asendiplaan

Kinnistu nimi: Sonda metskond 134 (KV67818)


Katastritunnus: 75101:001:0308

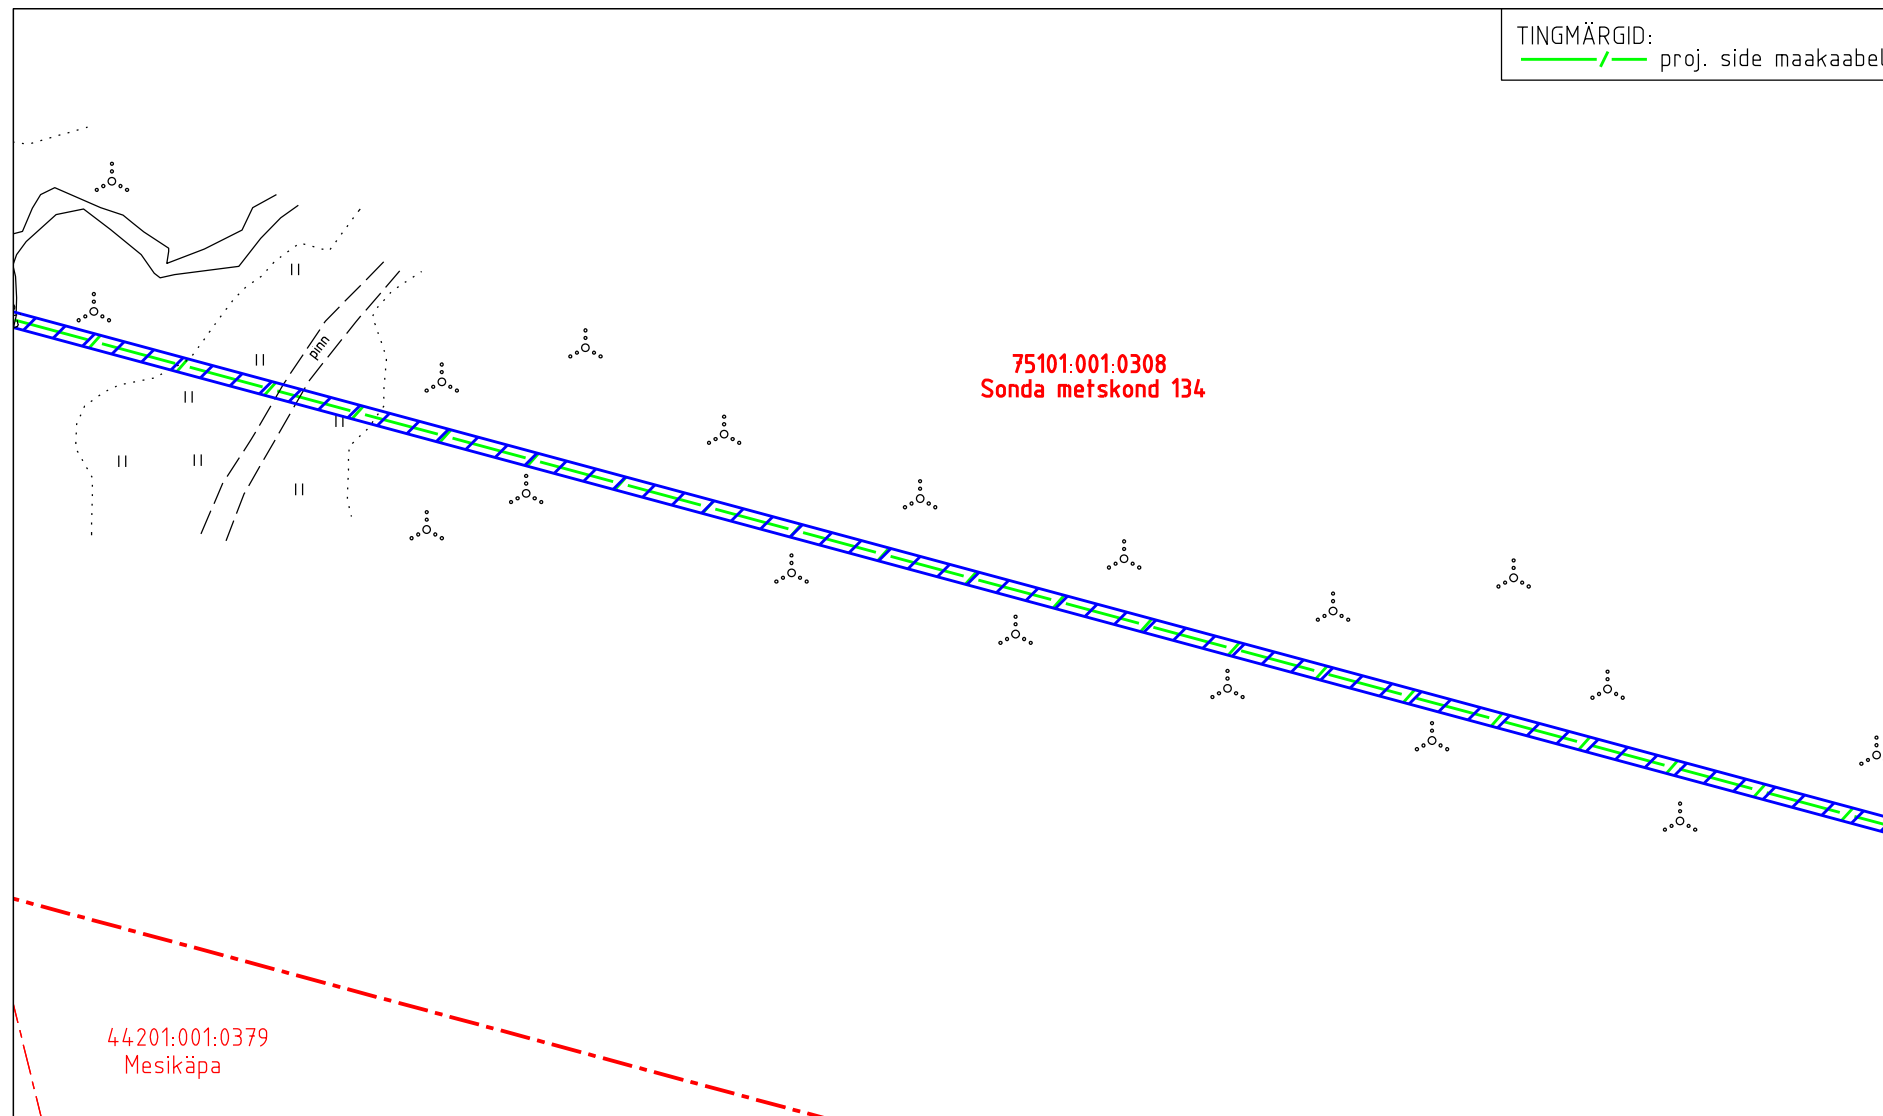
Asukoht: Satsu küla, Lüganuse vald, Ida-Viru maakond




Kirjanurk OÜ töö nr 6582P

Rakvere-Kiviõli-Püssi Telia valguskaabel

Koostaja:
 OÜ Kirjanurk

TINGMÄRGID:
 proj. side maakaabel



-  Koormatava ala pindala kokku 2597 m²
-  Katastriüksuste piirid
-  Koormatava katastriüksuse piir

Koormatava ala asendiplaan

Kinnistu nimi: Sonda metskond 134 (KV67818)




Katastritunnus: 75101:001:0308

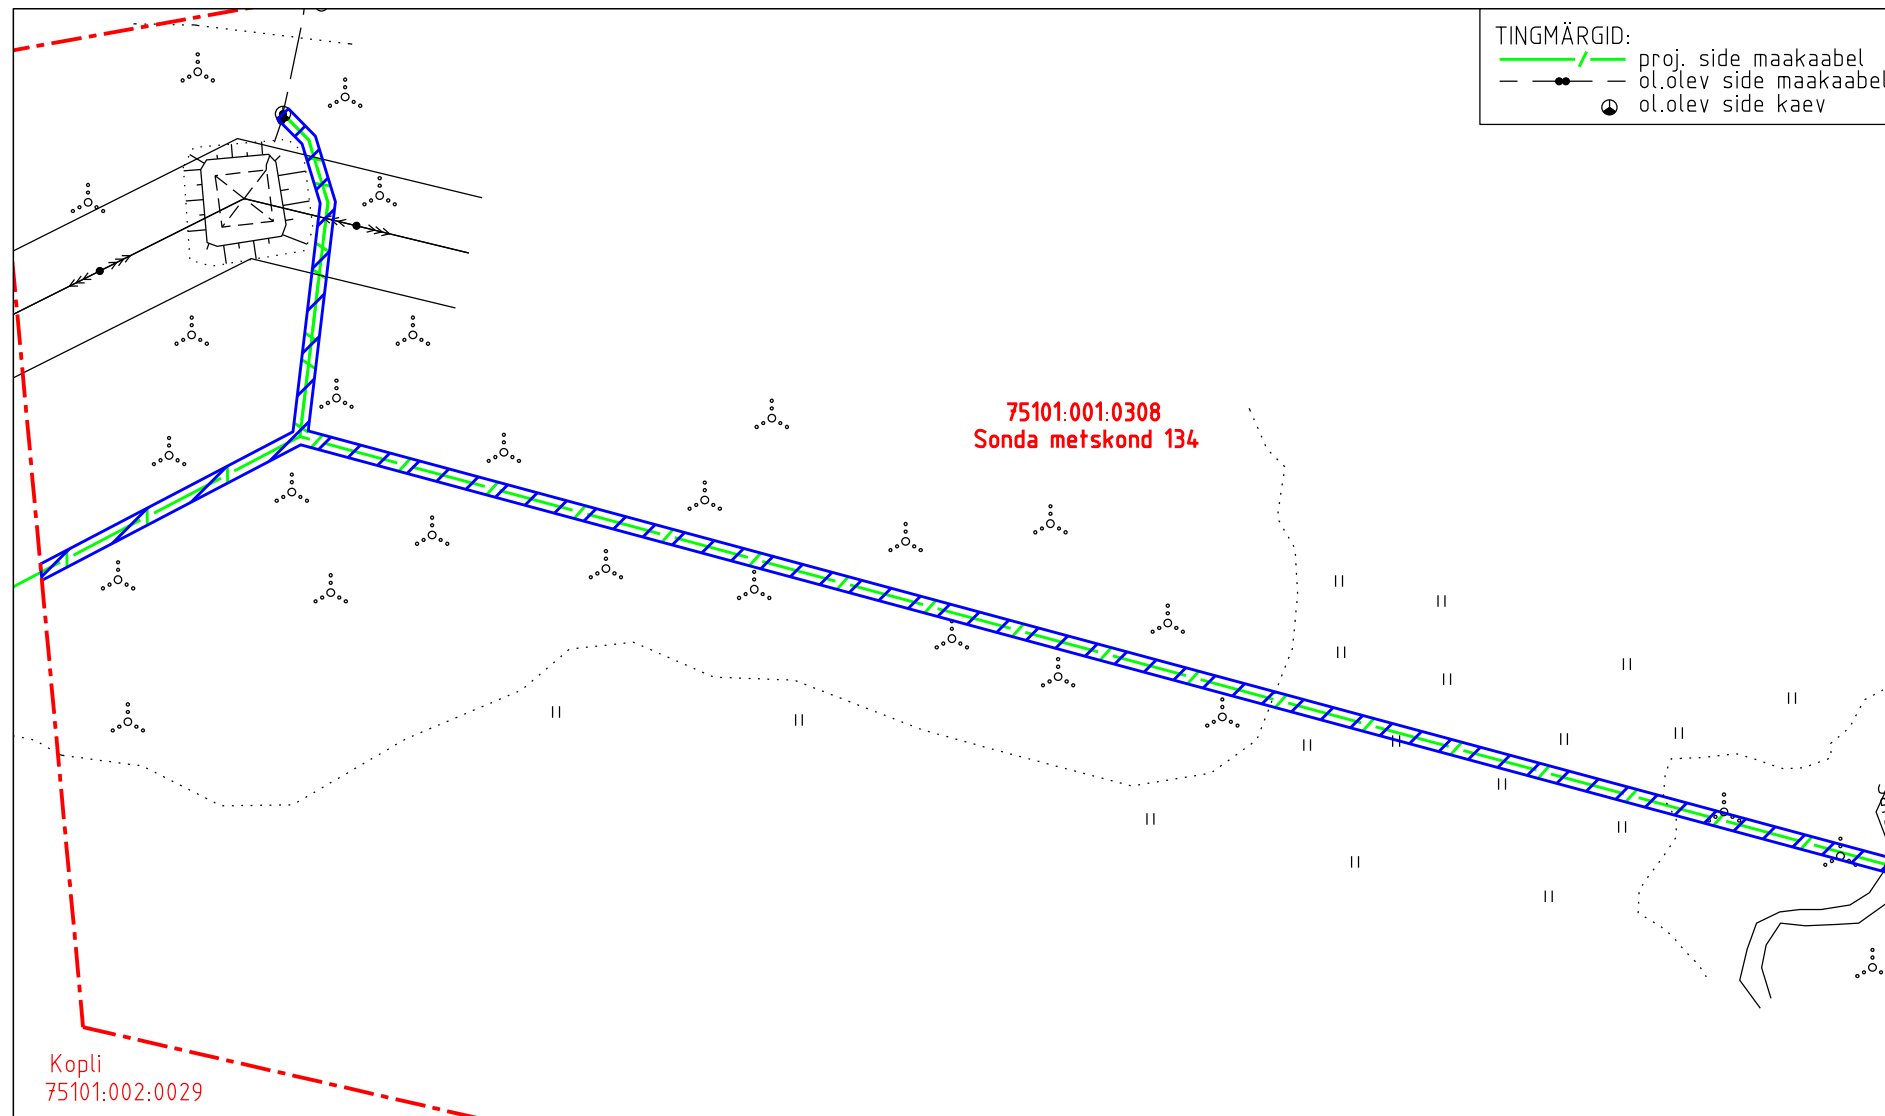
Asukoht: Satsu küla, Lügánuse vald, Ida-Viru maakond




Kirjanurk OÜ töö nr 6582P

Rakvere-Kiviõli-Püssi Telia valguskaabel

Koostaja:
 OÜ Kirjanurk

TINGMÄRGID:
 proj. side maakaabel
 ol.olev side maakaabel
 ol.olev side kaev



-  Koormatava ala pindala kokku 2597 m²
-  Katastriüksuste piirid
-  Koormatava katastriüksuse piir

Koormatava ala asendiplaan

Kinnistu nimi: Sonda metskond 134 (KV67818)

Katastritunnus: 75101:001:0308

Asukoht: Satsu küla, Lügánuse vald, Ida-Viru maakond

Kirjanurk OÜ töö nr 6582P

Rakvere-Kiviõli-Püssi Telia valguskaabel

Koostaja:
 OÜ Kirjanurk