

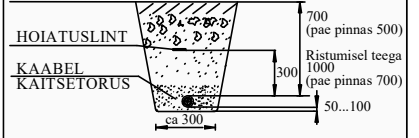
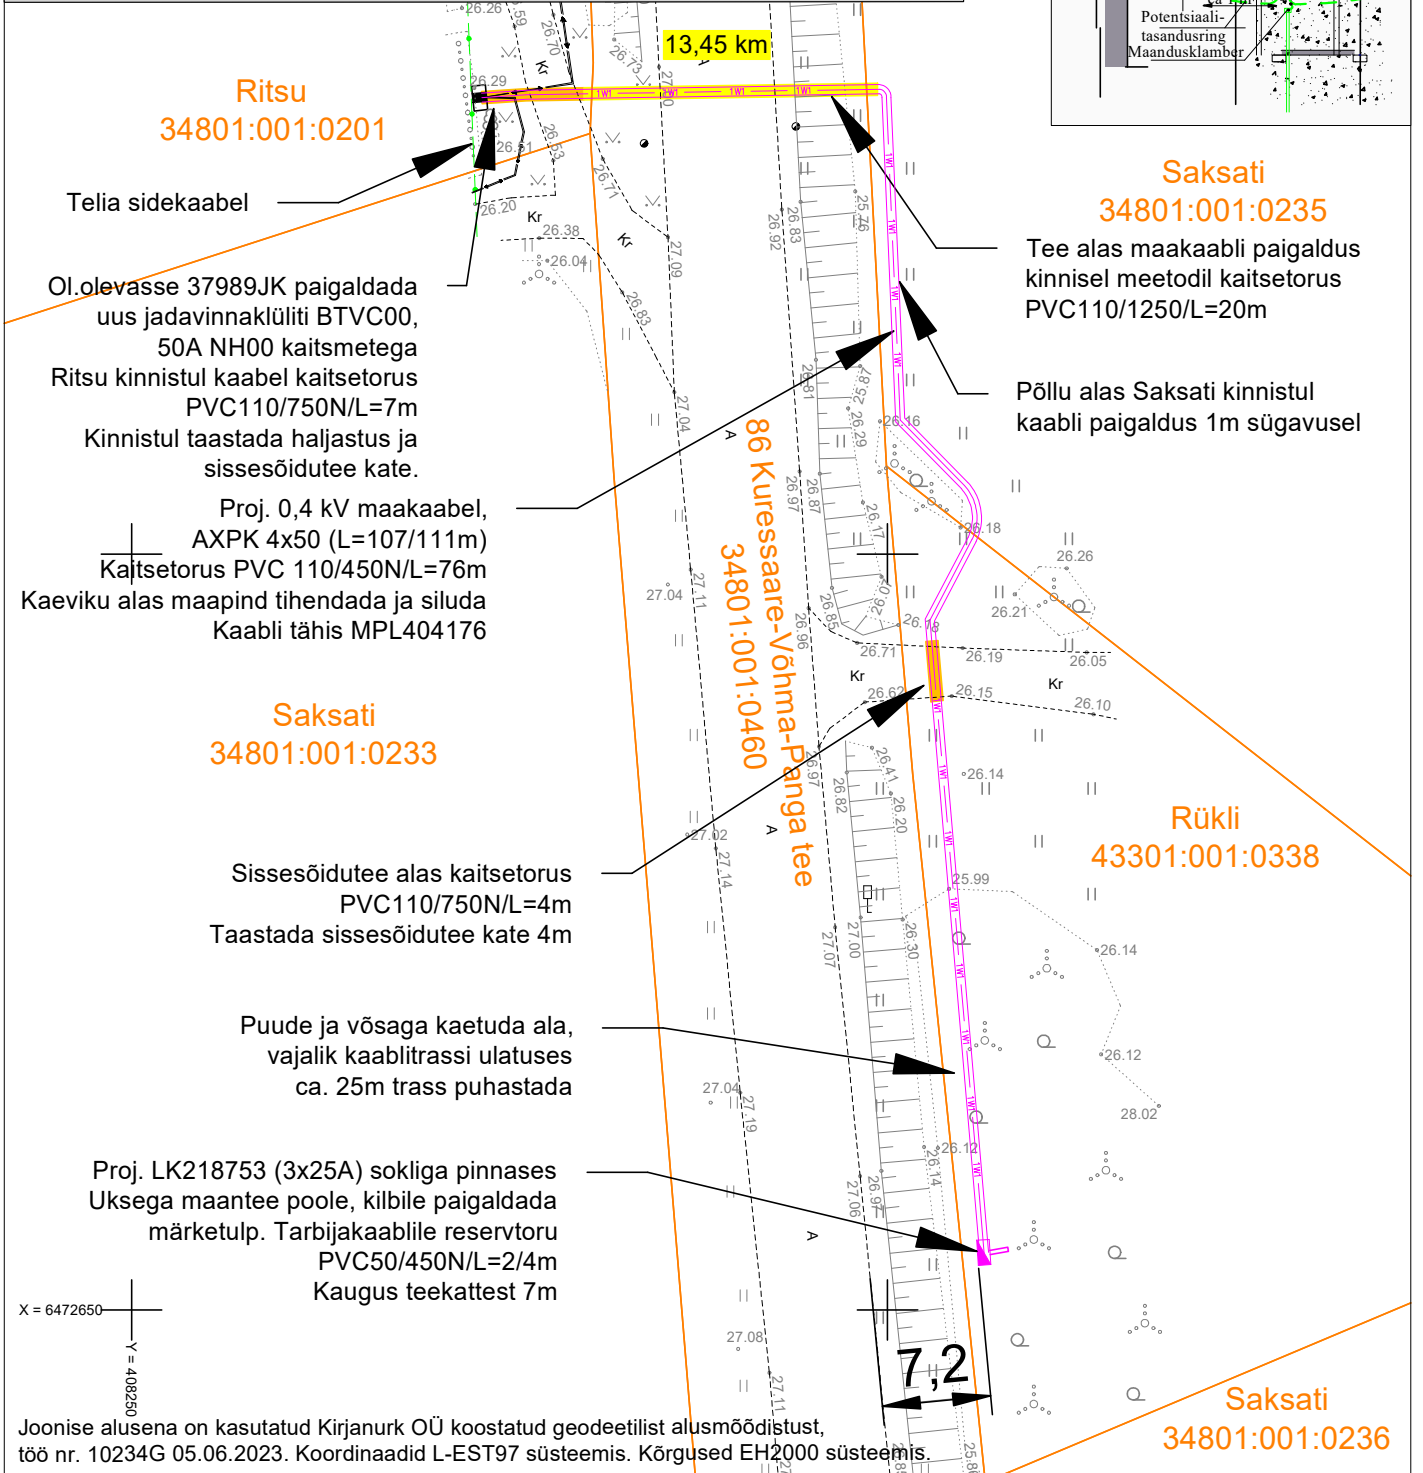


KAABLI PAIGALDUS KAITSETORUGA KAEVIKUS

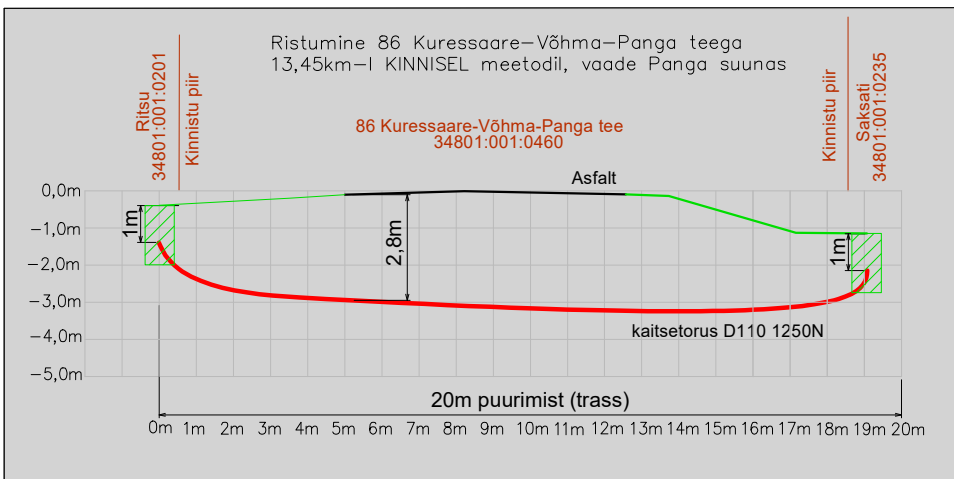

KILBI PAIGALDUS

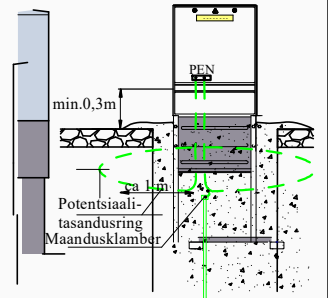

Ritsu
34801:001:0201

Telia sidekaabel

Ol.olevasse 37989JK paigaldada uus jadavinnaküliti BTVC00, 50A NH00 kaitsmetega Ritsu kinnistul kaabel kaitsetorus PVC110/750N/L=7m Kinnistul taastada haljastus ja sissesõidutee kate.


Proj. 0,4 kV maakaabel, AXPK 4x50 (L=107/111m) Kaitsetorus PVC 110/450N/L=76m Kaeviku alas maapind tihendada ja siluda Kaabli tähis MPL404176

Saksati
34801:001:0233

Sissesõidutee alas kaitsetorus PVC110/750N/L=4m Taastada sissesõidutee kate 4m

Puude ja võsaga kaetuda ala, vajalik kaablitrassi ulatuses ca. 25m trass puhastada

Proj. LK218753 (3x25A) sokliga pinnases Uksega maantee poole, kilbile paigaldada märketulp. Tarbijakaablile reservtoru PVC50/450N/L=2/4m Kaugus teekattest 7m

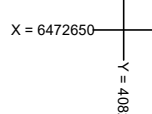

Joonise alusena on kasutatud Kirjanurk OÜ koostatud geodeetilist alusmõõdistust, töö nr. 10234G 05.06.2023. Koordinaadid L-EST97 süsteemis. Kõrgused EH2000 süsteemis.


Saksati
34801:001:0235

Tee alas maakaabli paigaldus kinnisel meetodil kaitsetorus PVC110/1250/L=20m

Põllu alas Saksati kinnistul kaabli paigaldus 1m sügavusel

Rükli
43301:001:0338

Saksati
34801:001:0236

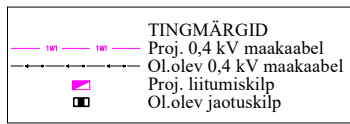

Tellijä:	Enefit Connect OÜ	Töövõtja:	enersense	Address:	Toll 27 Kussaare 93813	Kuupäev:	06.06.2023
Töö nimetus:	Rükli Hakjala küla, Saaremaa vald, Saare maakond LR8695, 427280, EPP-852195-1	Reg nr:	11445550	Telefon/fax:	56608103	Töö nr:	LR8695
Joonise nimetus:	Asendiplaan	e-mail:	taavi.tuuling@enersense.com	Projekterija:	Taavi Tuuling	Joon nr:	001
						Mõõtkaava:	1:500