


## Torustikule sundvalduse seadmise kooskõlastusleht

M 1:500 (1 cm = 5.0 m)

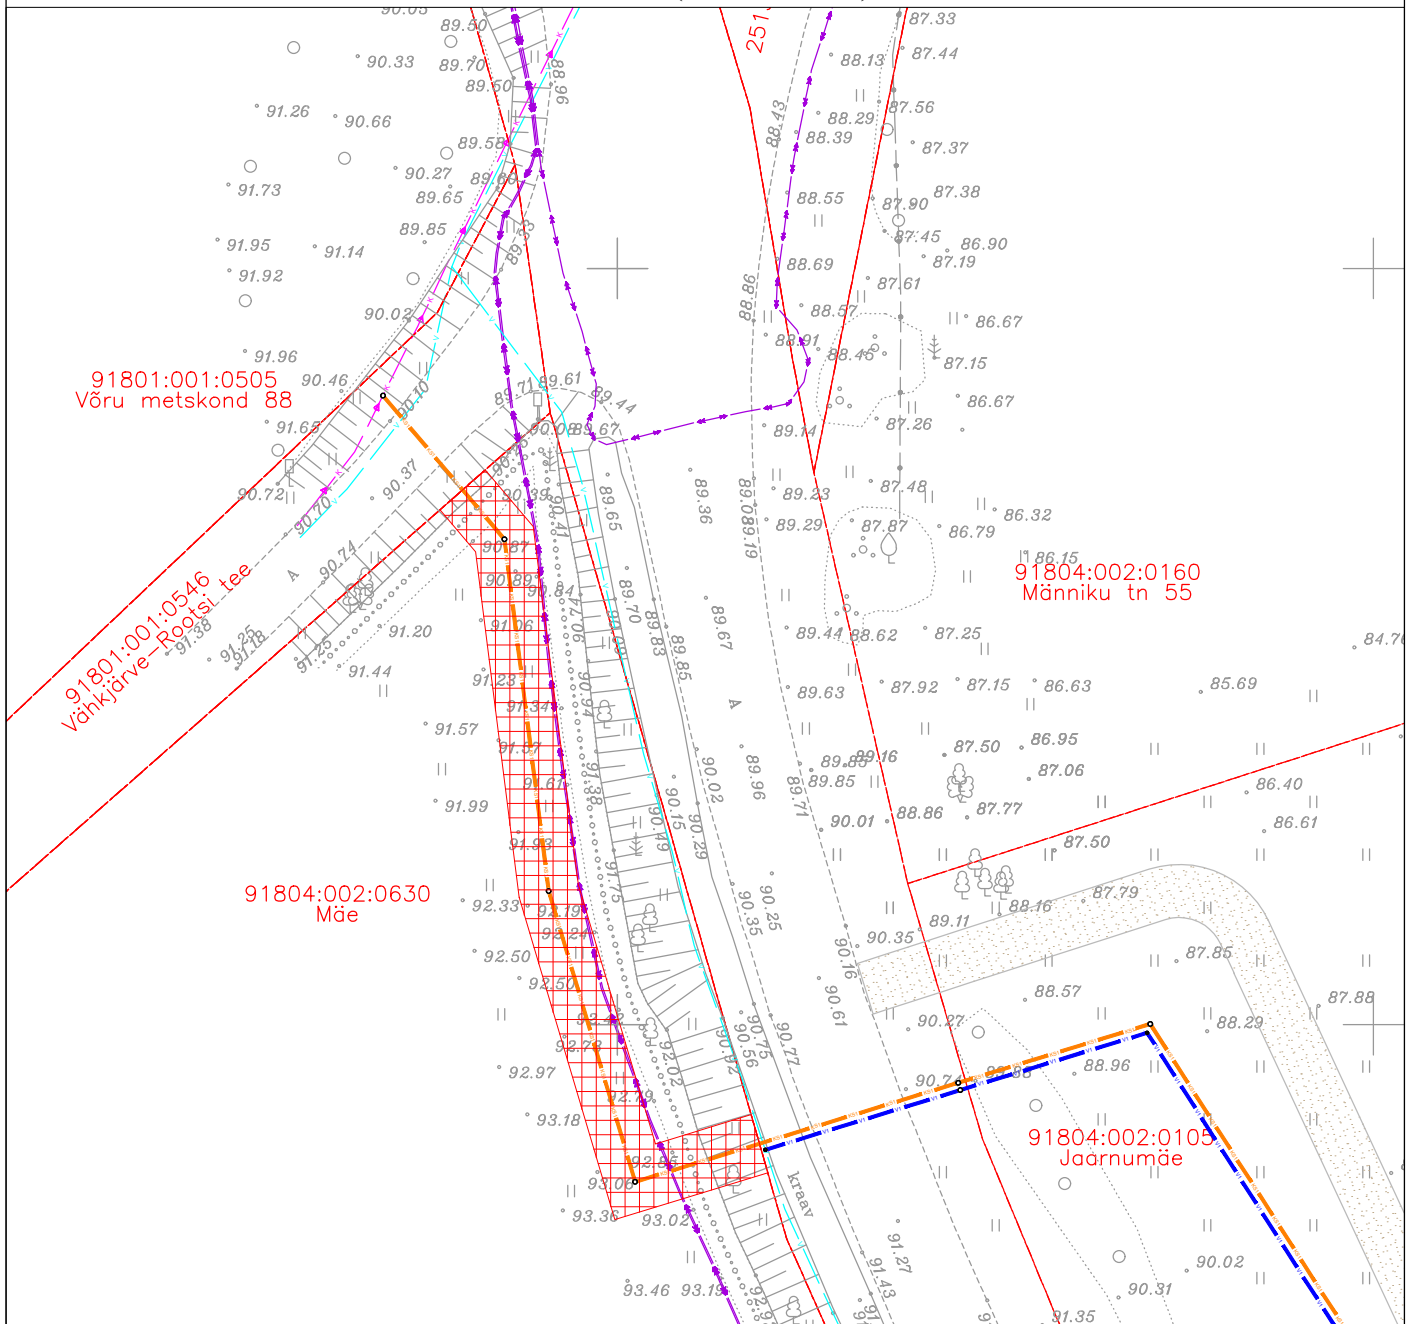

## Leppemärgid:

--- Katastriüksuse piir

--- Olemasolev veetorustik

--- Olemasolev survekanalisatsioonitorustik

--- Olemasolev kõrgepingekaabel

--- KS1 Projekteeritud survekanalisatsioonitorustik

--- V1 Projekteeritud veetorustik



Sundvalduse ala

**Nõustun kooskõlastuslehel toodud torustike asukohaga kinnistul ja rajamisega kinnistule.****Nõustun sundvalduse seadmiseга kinnistule AS Võru Vesi kasuks.***Sundvaldus seatakse tähtajatult ja tasuta.*Kinnistu esindaja (esindajate) nimi (nimed):

-----

Kinnistu esindaja märkused:

-----

Kuupäev:Allkiri: