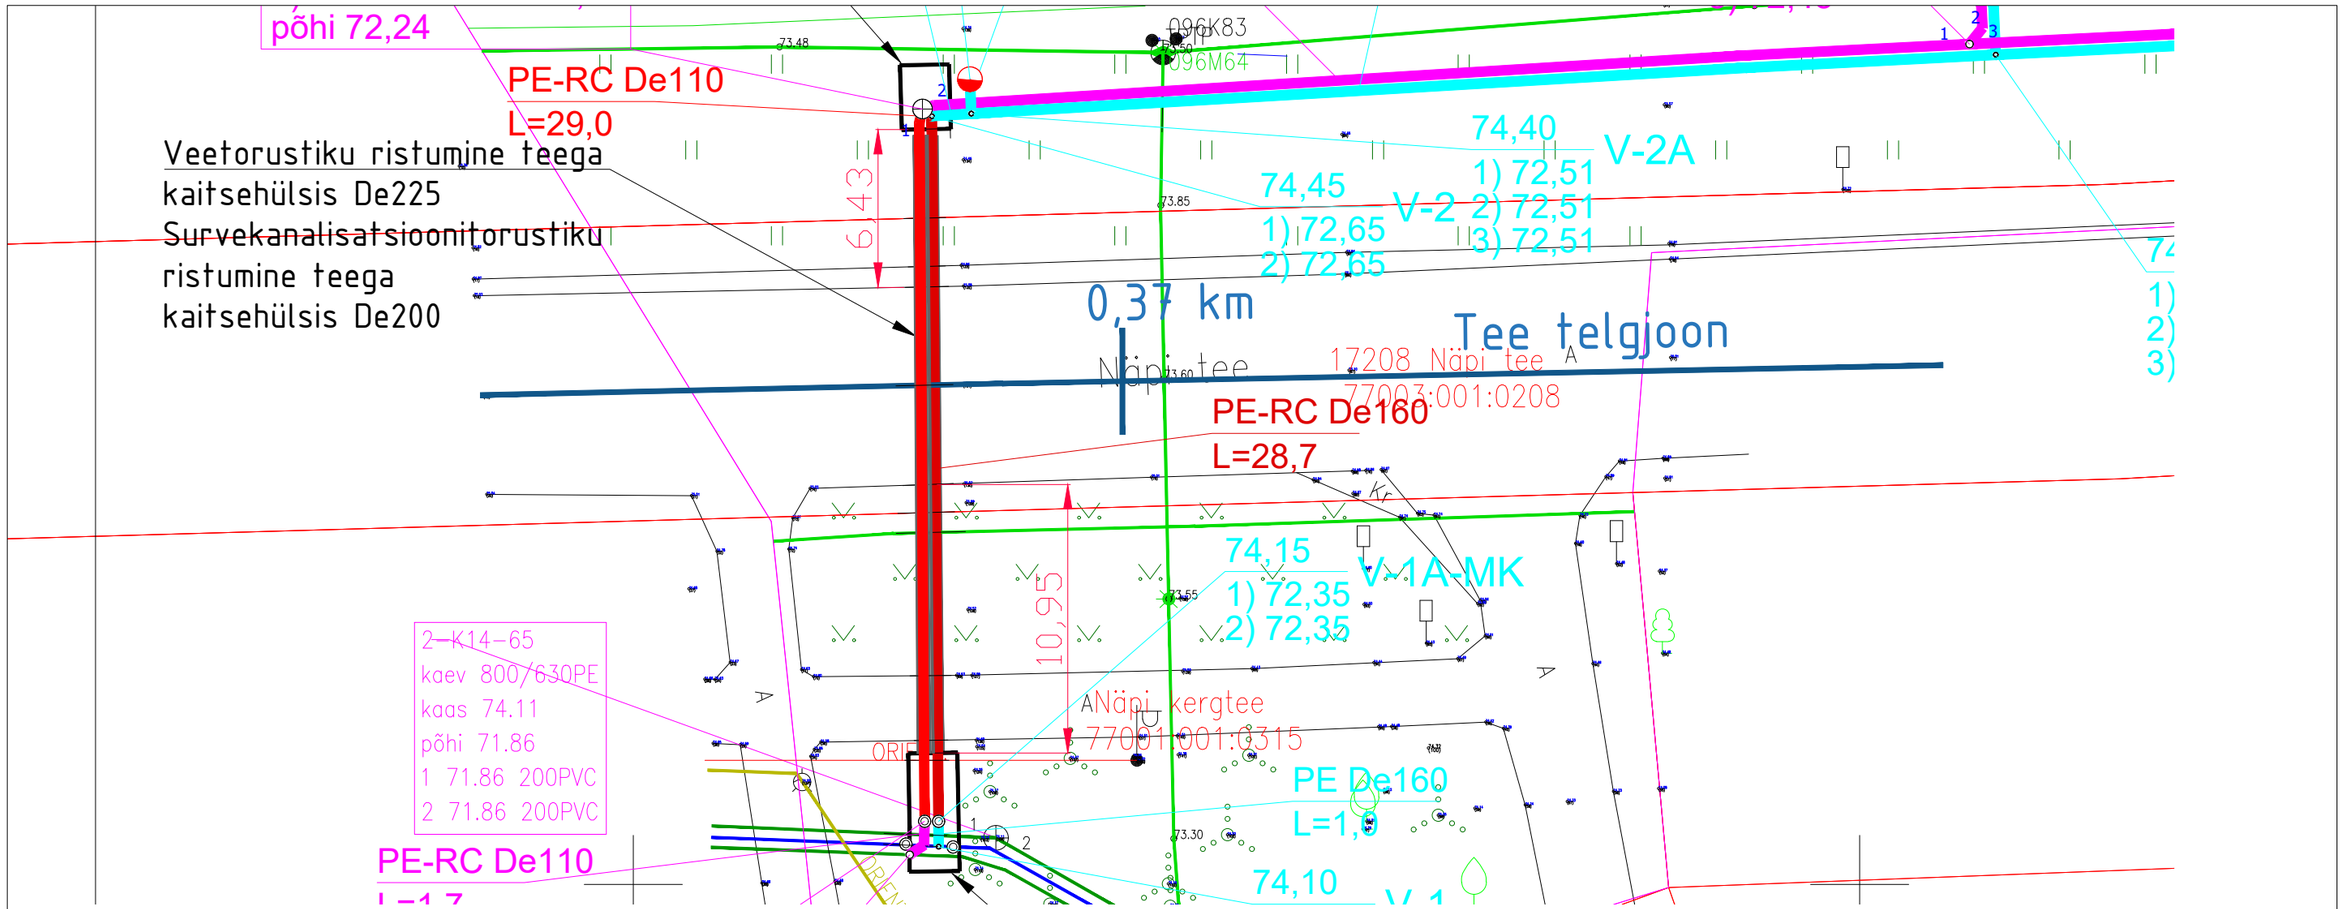

Survekanalisatsiooni- ja veetorustiku
ristumine
17208 Näpi tee
0,38 km
kinnisel meetodil

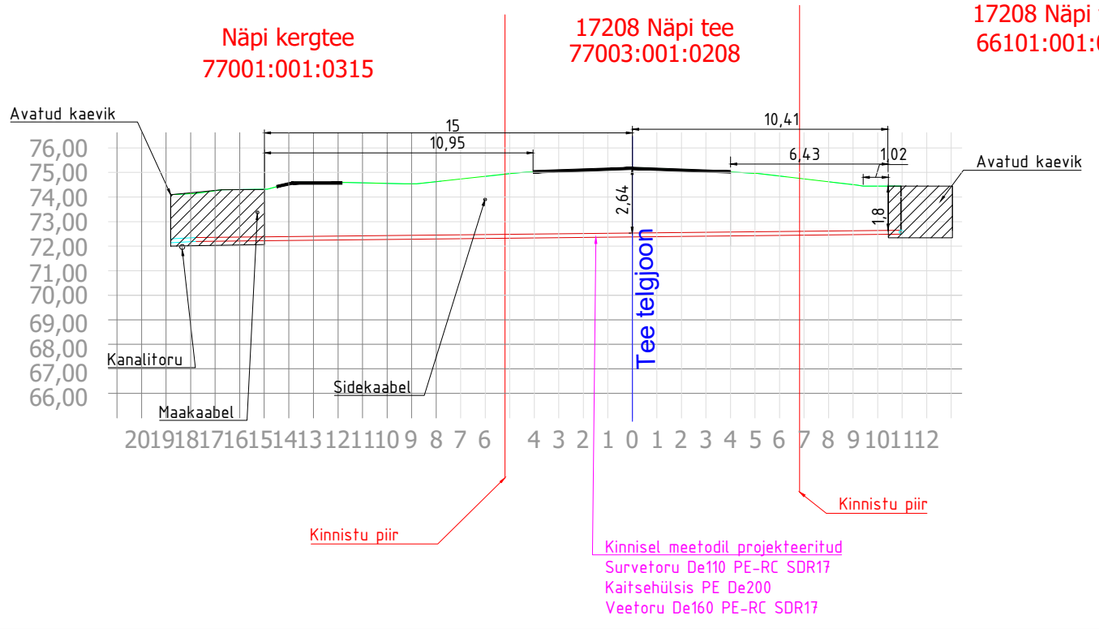

MÄRKUSED:

1. Mõõdud on toodud meetrites.

Muudatus	Muudatuse sisu		Teostas	Kuupäev

TÖÖ NR.	STAAD.	JOONISE NR.	VER.	MÕÕTKAVA	JOONISE NIMETUS
2424	PP	VK-6-06	v01	–	Ristmevälja joonis

TÖÖ NIMETUS: Kauplusehoone liitumine ühisveevarustuse ja -kanalisatsiooniga

AADRESS: Veskinurga (66101:001:0460)
Aluvere küla, Rakvere vald, Lääne-Viru maakond

JUHATAJA	Janek Nugis		07.05.2024
INSENER	Reigo Ritso		07.05.2024
KONTROLLIS			

INSENERIBÜROO NUGIS OÜ
Reinu tee 31c, 71020 Viljandi
tel: (+372) 5590 6542
e-post: info@ibnugis.ee
veebileht: www.ibnugis.ee
reg. nr. 14523977
MTR EEP004089, FPR000541

FAILINIMI 2424_PP_VK-6-06_v01_ristmevali_2024-05-07.dwg

Formaat: A3 (420x297 mm)