


Jrk nr	IKÕ ala Pos nr (plaanil)	Kinnistu registriosa number	Katastriüksuse tunnus, nimi ja sihtotstarve;	Asukoht riigitee (nr ja nimi) suhtes (lõigu algus ja lõpp km)	Ala pindala ruutmeetrites m ²
1	Pos 1	6009050	61102:002:2031, 14193 Puurmani-Ässa-Tõrve tee, Transpordimaa 100%	14193 Puurmani-Ässa-Tõrve tee 0,19 km	48 m ²
2	Pos 2	6009050	61102:002:2031, 14193 Puurmani-Ässa-Tõrve tee, Transpordimaa 100%	14193 Puurmani-Ässa-Tõrve tee 0,36 km	23 m ²

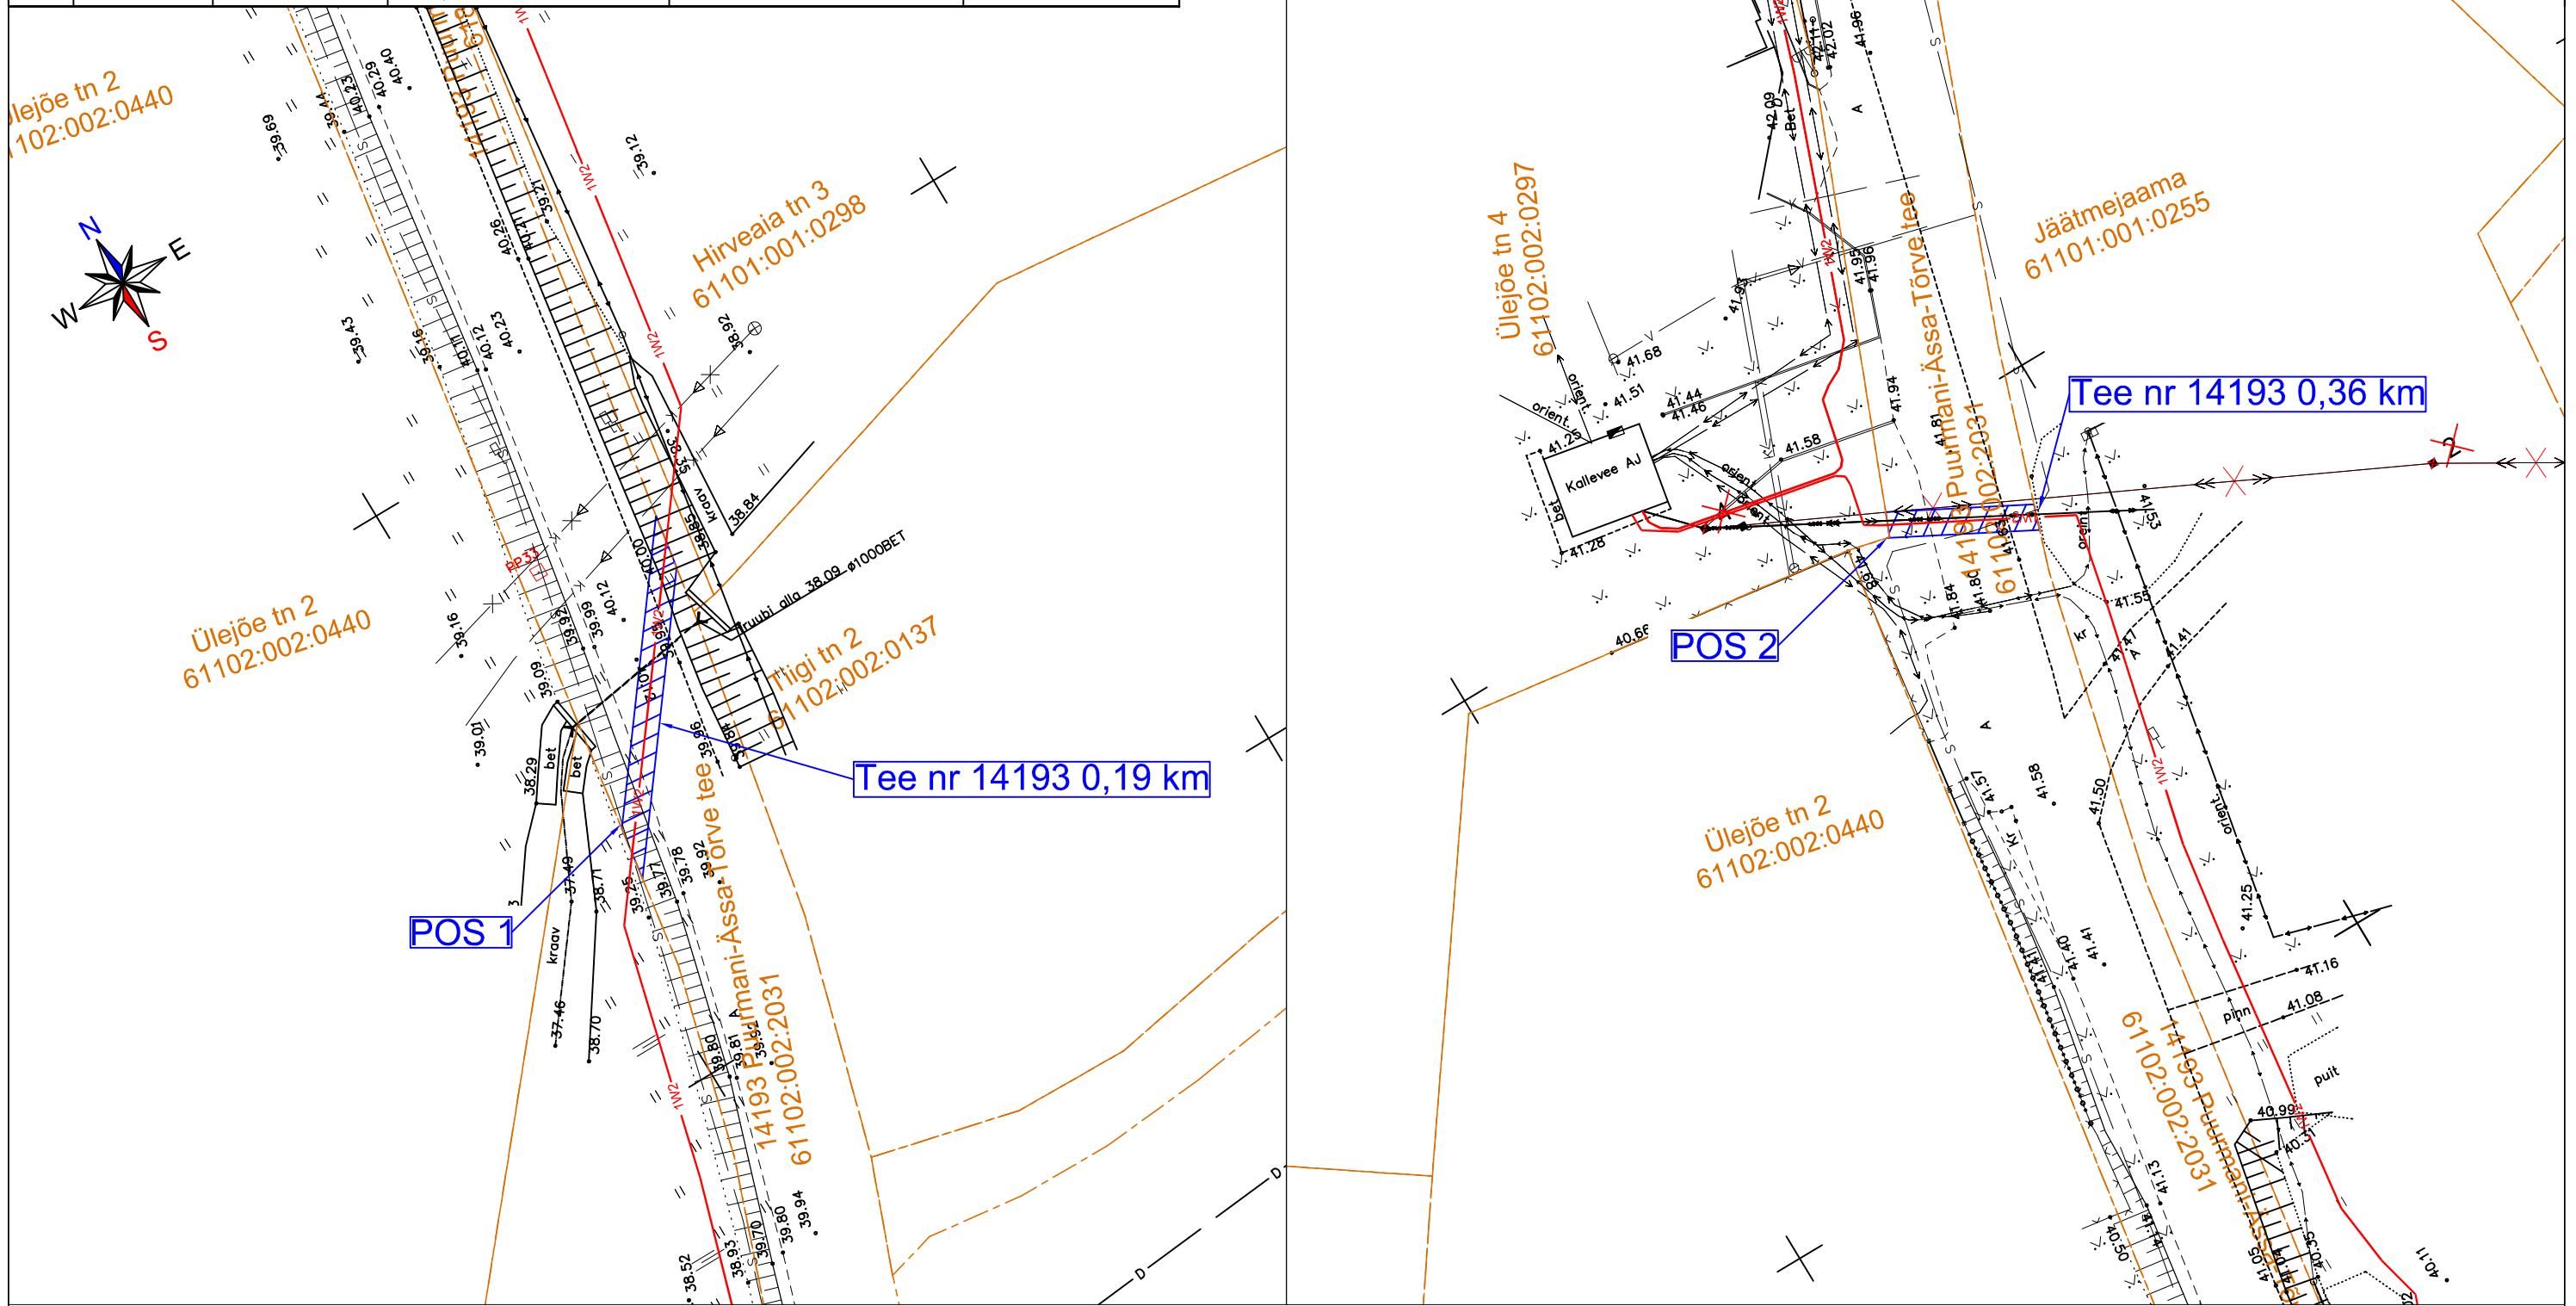

- Katastriüksuse piir
- Isikliku kasutusõiguse ala ca 48+23 m²
- Maakaabelliin (kaitsevöönd 1 meetrit äärmisest kaablist)