


Isikliku kasutusõiguse seadmise plaan

Jrk nr	IKÕ ala Pos nr (plaanil)	Kinnistu registriosa number	Katastriüksuse tunnus, nimi ja sihtotstarve;	Asukoht riigitee (nr ja nimi) suhtes (lõigu algus ja lõpp km);	Ala pindala ruutmeetrites m ²
1.	Pos 1	13344550	14001:002:0261; 11134 Raudoja-Vikipalu-Kehra tee, transpordimaa	11134 Raudoja-Vikipalu-Kehra tee kulgemine 2,93-2,94 km	20

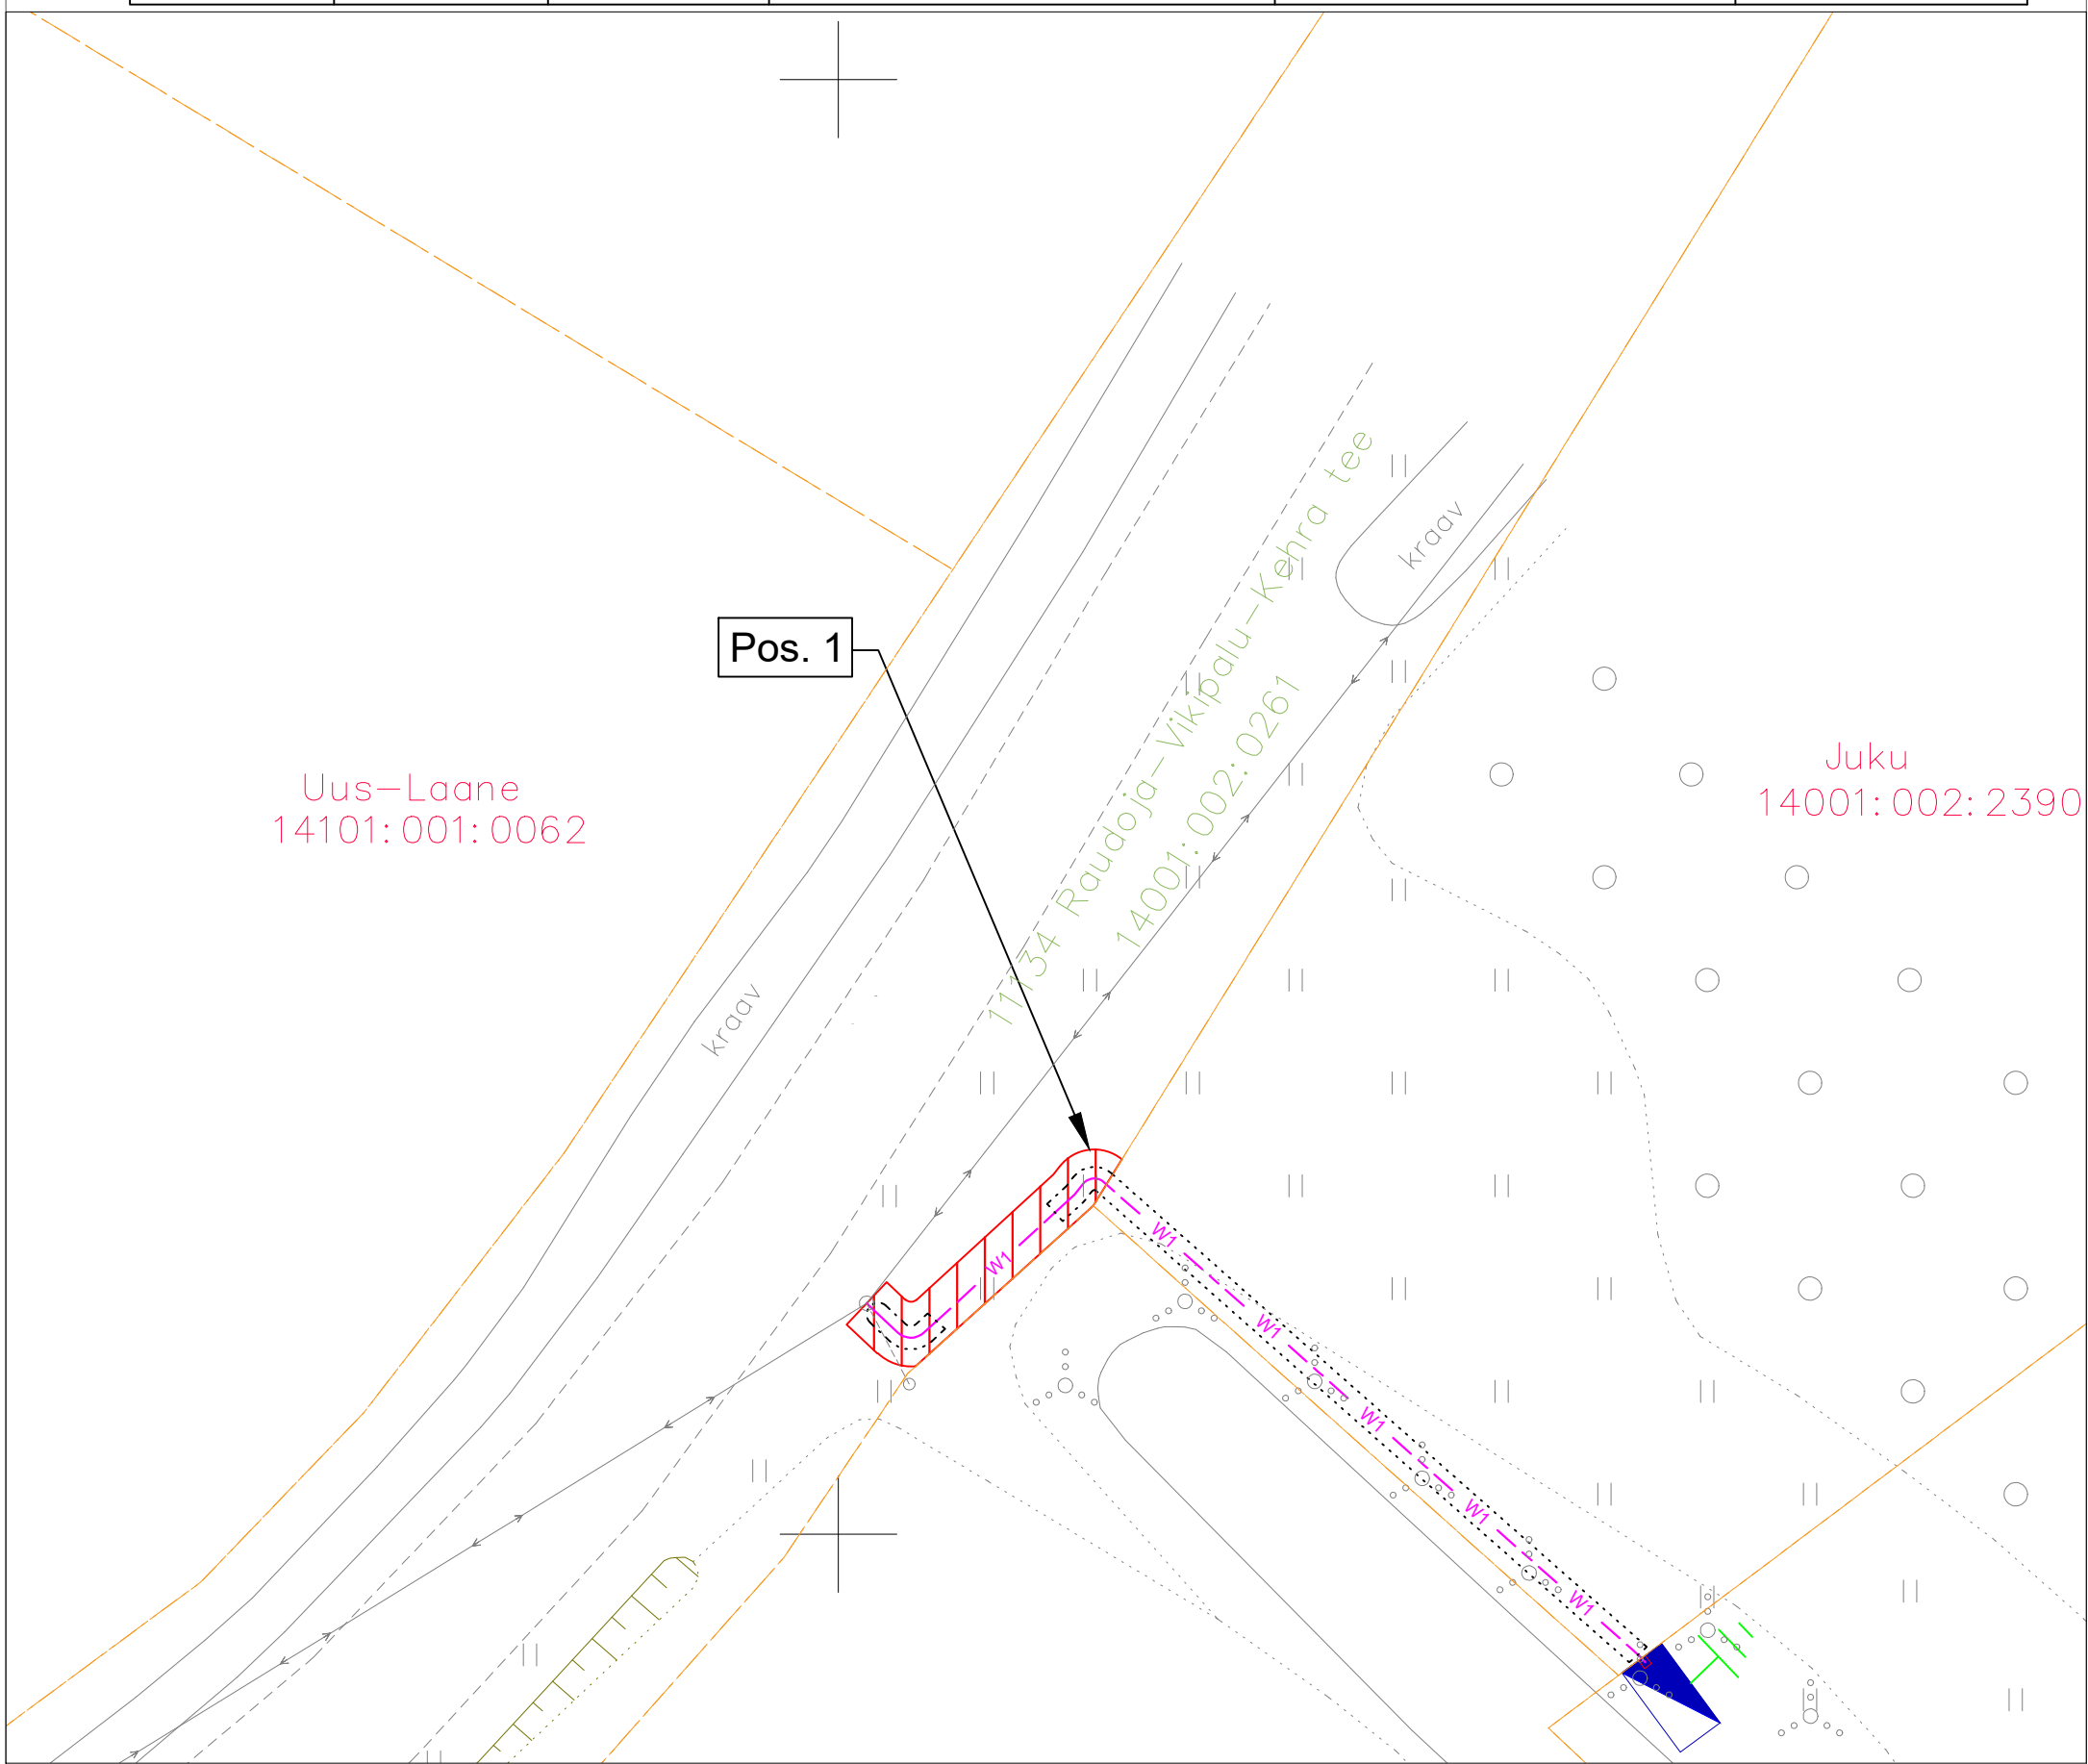

TINGMÄRGID	
	IKÕ seadmise ala
	Kinnistute piirid
	Projekteeritud 0,4 maakaabel kaablikaitsetorus
	Projekteeritud liitumiskilp
	Projekteeritava maakaabli pikkus 36m

Tähis	Kuupäev	Projekteerija	Muudatuse kirjeldus

 Laki 13, 12915 Tallinn Tel. 659 8970, Faks 654 6714 EL10303995-0001 kh@energia-konsult.ee	Tellija	Elektrilevi OÜ	Projekti nr.	 Mõõtkava	
	Töö nimi	Kiigemetsa, Vikipalu küla, Anija vald, Harju maakond liitumine madalpingel	Joonise nr.		EL-4-02
Kontrollis	T.Roosna	10.2023	stadium	leht/lehti	
Projekteeris	D.Kondaev	10.2023	TP	2/3	
Faili nimi	LC0196_TP_EL-4-02_asendiplaan		Joonise nimi	Isikliku kasutusõiguse seadmise plaan	1:400; A3