


Saare  
36802:001:1840

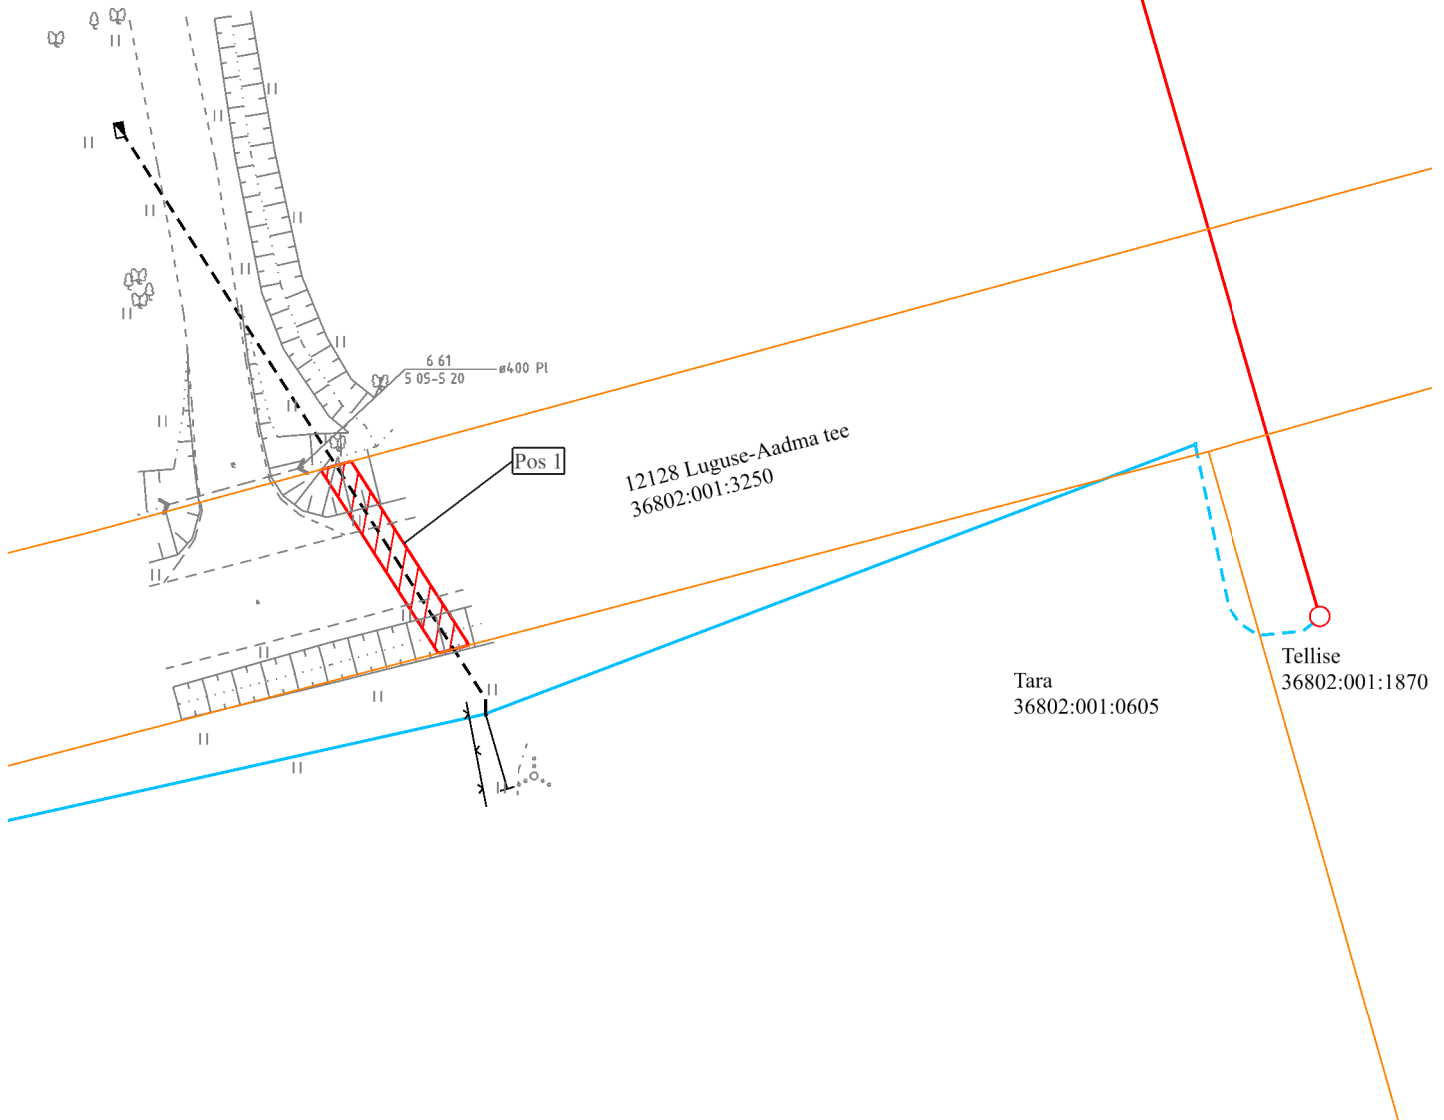

IKÕ ala Pos nr	Kinnistu registriosa nr	Katastriüksuse tunnus, nimi	IKÕ ala pindala m²
Pos 1	9489250	36802:001:3250 12128 Luguse-Aadma tee	29

## TINGMÄRGID

- IKÕ seadmise ala
- Kinnistute piirid
- Projekteeritud 0,4 kV maakaabel
- Projekteeritud 0,4 kV liitumiskilp
- Olemasolev 0,4 kV õhuliin
- Olemasolev 0,4 kV maakaabel
- Olemasolev mastalajaam
- Olemasolev 10 kV õhuliin
- IKÕ seadmise ala postisiooni number
- Projekteeritava maakaabli pikkus 46 m

ISIKLIKU KASUTUSÕIGUSE SEADMISE PLAAN			
Projekti nimetus / asukoht Saare liitumise tööprojekt. Kleemu küla, Hiiumaa vald, Hiiumaa maakond.			Töö nr LC3848
Koostaja/projekterija Ain Talts, Enersense AS	Mõõtkava 1:500	Leht / formaat 1 / A4	Kuupäev 11.07.2024