



TINGMÄRGID

- OLEMASOLEV KINNISTU PIIR
- TÖÖMAHTUDE PIIR
- PROJEKTEERITUD TEE TELG
- PROJEKTEERITUD KATTE SERV
- PROJEKTEERITUD PEENRA SERV
- TEEKAITSEVÕÖNDI PIIR
- LIKVIDEERITAV OBJEKT
- PROJEKTEERITUD ASFALTKATE (TÜÜP I)
- PROJEKTEERITUD OLEMASOLEVA TEE LAIENDATUD KRUUSKATE (TÜÜP II)
- PROJEKTEERITUD UUE TEE KRUUSKATE (TÜÜP III)
- PROJEKTEERITUD TEEPEENAR
- PROJEKTEERITUD KILLUSTIKKATTE TAASTAMINE
- PROJEKTEERITUD HALJASALA
- PROJEKTEERITUD RAADAMINE
- PROJEKTEERITUD NÕLVAJOON
- PROJEKTEERITUD KRAAVI NÕLV
- PROJEKTEERITUD KRAAVI PÕHI VOOLU SUUNAGA
- PROJEKTEERITUD TRUUP
- PROJEKTEERITUD HORISONTAAL JA KÕRGUSARV
- OLEMASOLEV HORISONTAAL JA KÕRGUSARV

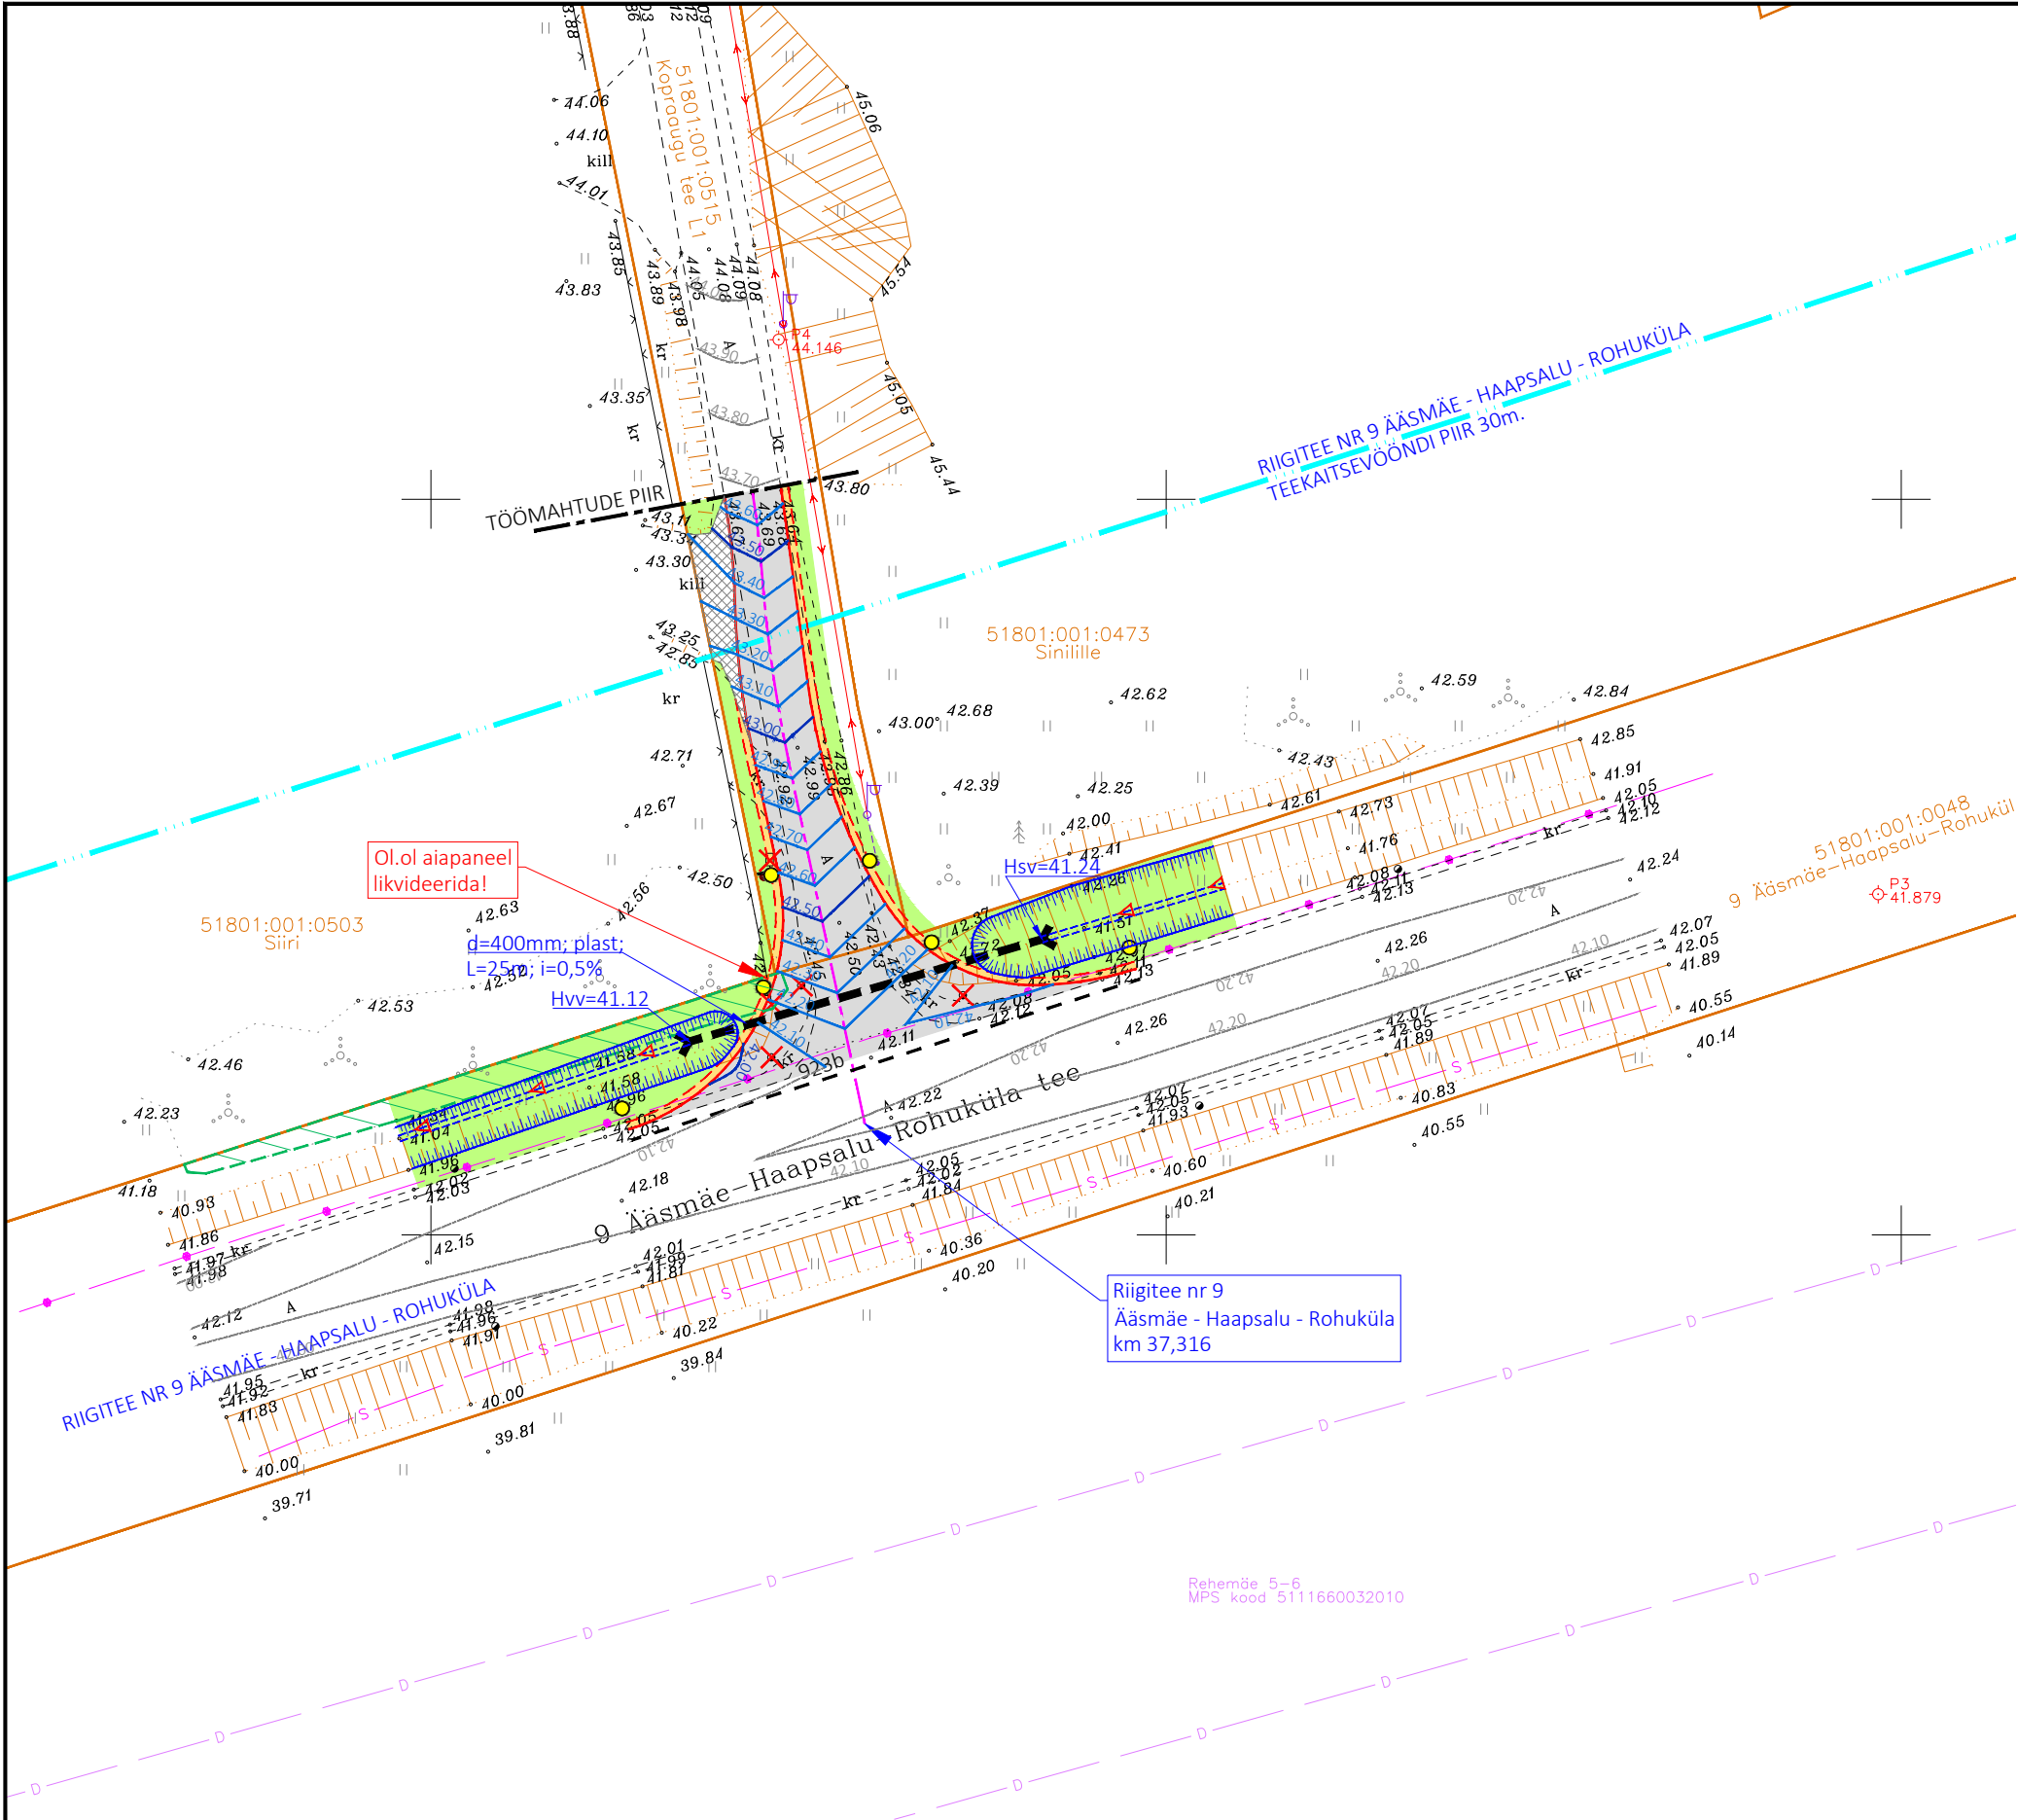

Märkused:		Geodeetiline alusplaan on koostatud detsember 2024.a Raxoest OÜ poolt koostatud töö nr GE24102. Koordinaadid L-Est '97 ja kõrgused EH2000 süsteemis.			
 EXTech Design OÜ		REG: 11967596 GSM: +372 53474036 E-POST: info@extech.ee MTR REG NR: • EEP004936 • ELK000167 EPE001589		OBJEKT Rehemäe ringtee ja Õmma tee ristumiskoha ehitusprojekt	
SIHI TN 122, 10918 TALLINN, HARJU MAAKOND		Aadress		Joonis	
Projektijuht I.Kustavus		Rehemäe küla, Lääne-Nigula vald, Lääne maakond		Töö nr.	Rehemäe ringtee vertikaalplaneering
Projekteeris I.Kustavus		TELLUA		25064	MOOTKAVA 1:500
Vast. spets. I.Kustavus		Verston Eesti OÜ		LOOMISE KUUPÄEV 29.05.2025	JOONISE NR. TL-4-03
				STAADIUM PP	FORMAAT A3
				MUUTMISE KUUPÄEV -	LEHT/LEHTI 1/2