

TALUMISKOHUSTUSEGA ALA ASENDISKEEM  
PLAAN 2  
Aa-Kohtla tee L1, 32001:001:0436  
Reg 11567950, M1:500 (A4)

Tingmärgid



Kasutusala



Proj. 20 kV kaabel




Katastriüksuse piir

Kasutusala suurus ca 902 m<sup>2</sup>

Kaitsevööndid:

1. 20 kV kaabelliini kaitsevöönd on 1 m äärmisest kaablist

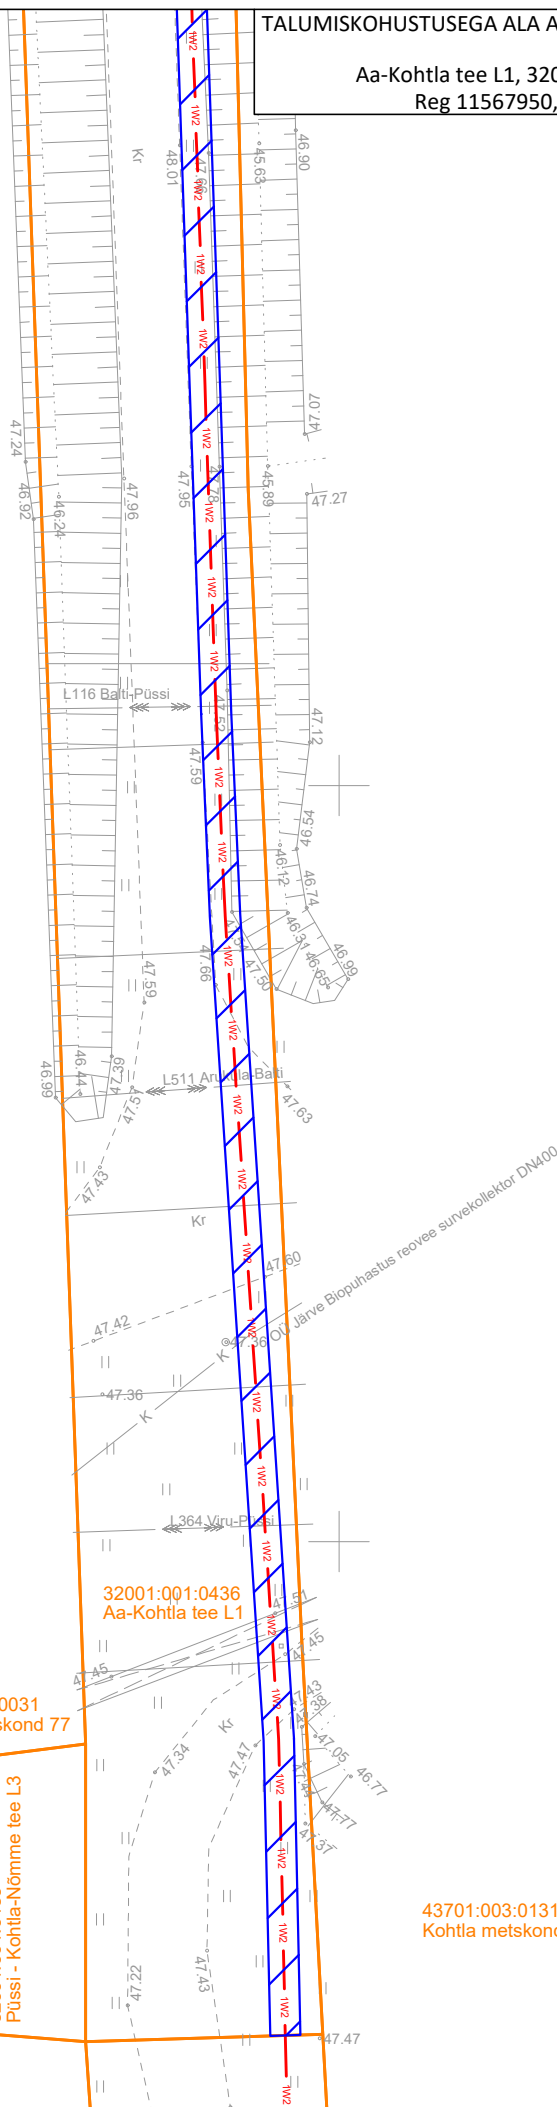

43701:003:0131  
Kohtla metskond 80

32001:001:0436  
Aa-Kohtla tee L1

32003:001:0031  
Kohtla metskond 77

32001:001:0439  
Püssi - Kohtla-Nõmme tee L3

43701:003:0131  
Kohtla metskond 80