


Mustamäe tee 161b, Mustamäe linnaosa, Tallinn, Harju maakond

78405:501:0217

M 1:1000

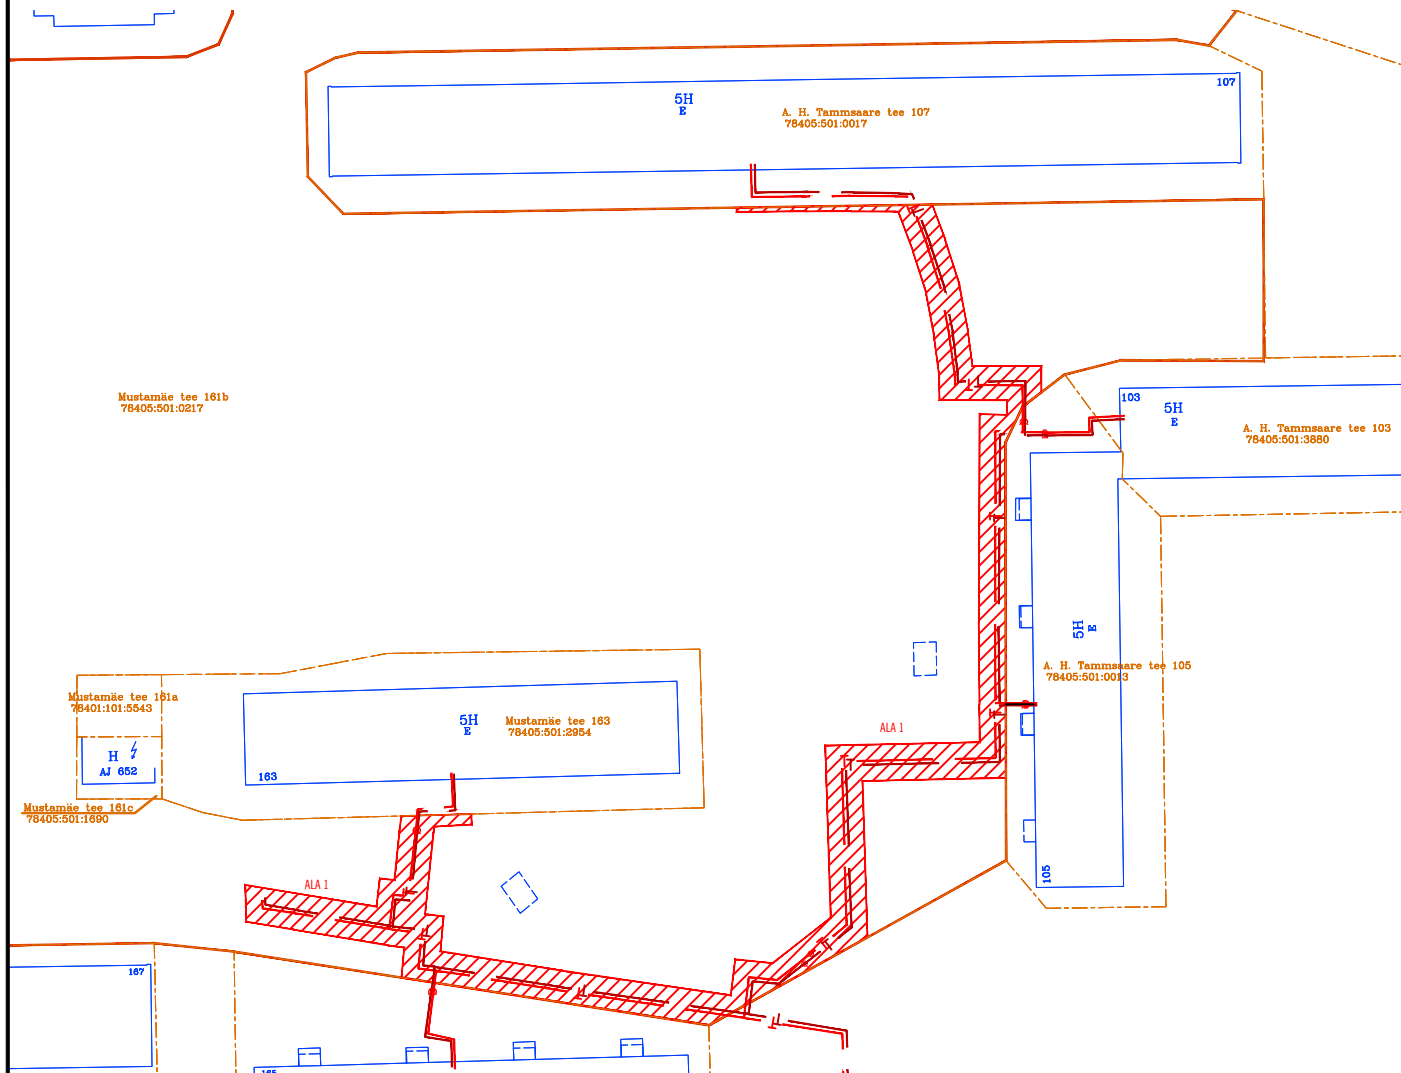

TINGMÄRGID

- KINNISTU PIIRID
- KOORMATAVA KINNISTU PIIRID
- PROJEKTEERITUD KAUGKÜTTETORUSTIK
- OLEMASOLEV KAUGKÜTTETORUSTIK
- KASUTUSÕIGUSE ALA

Rajatise tehnilised andmed:
Kasutusõiguse ala1: 993
Kaitsevööndi ulatus torustiku välispinnast: 2,0 m
Torustiku pikkus ala1: 230,2

Koostas: Svetlana Šibetski, HeatConsult OÜ