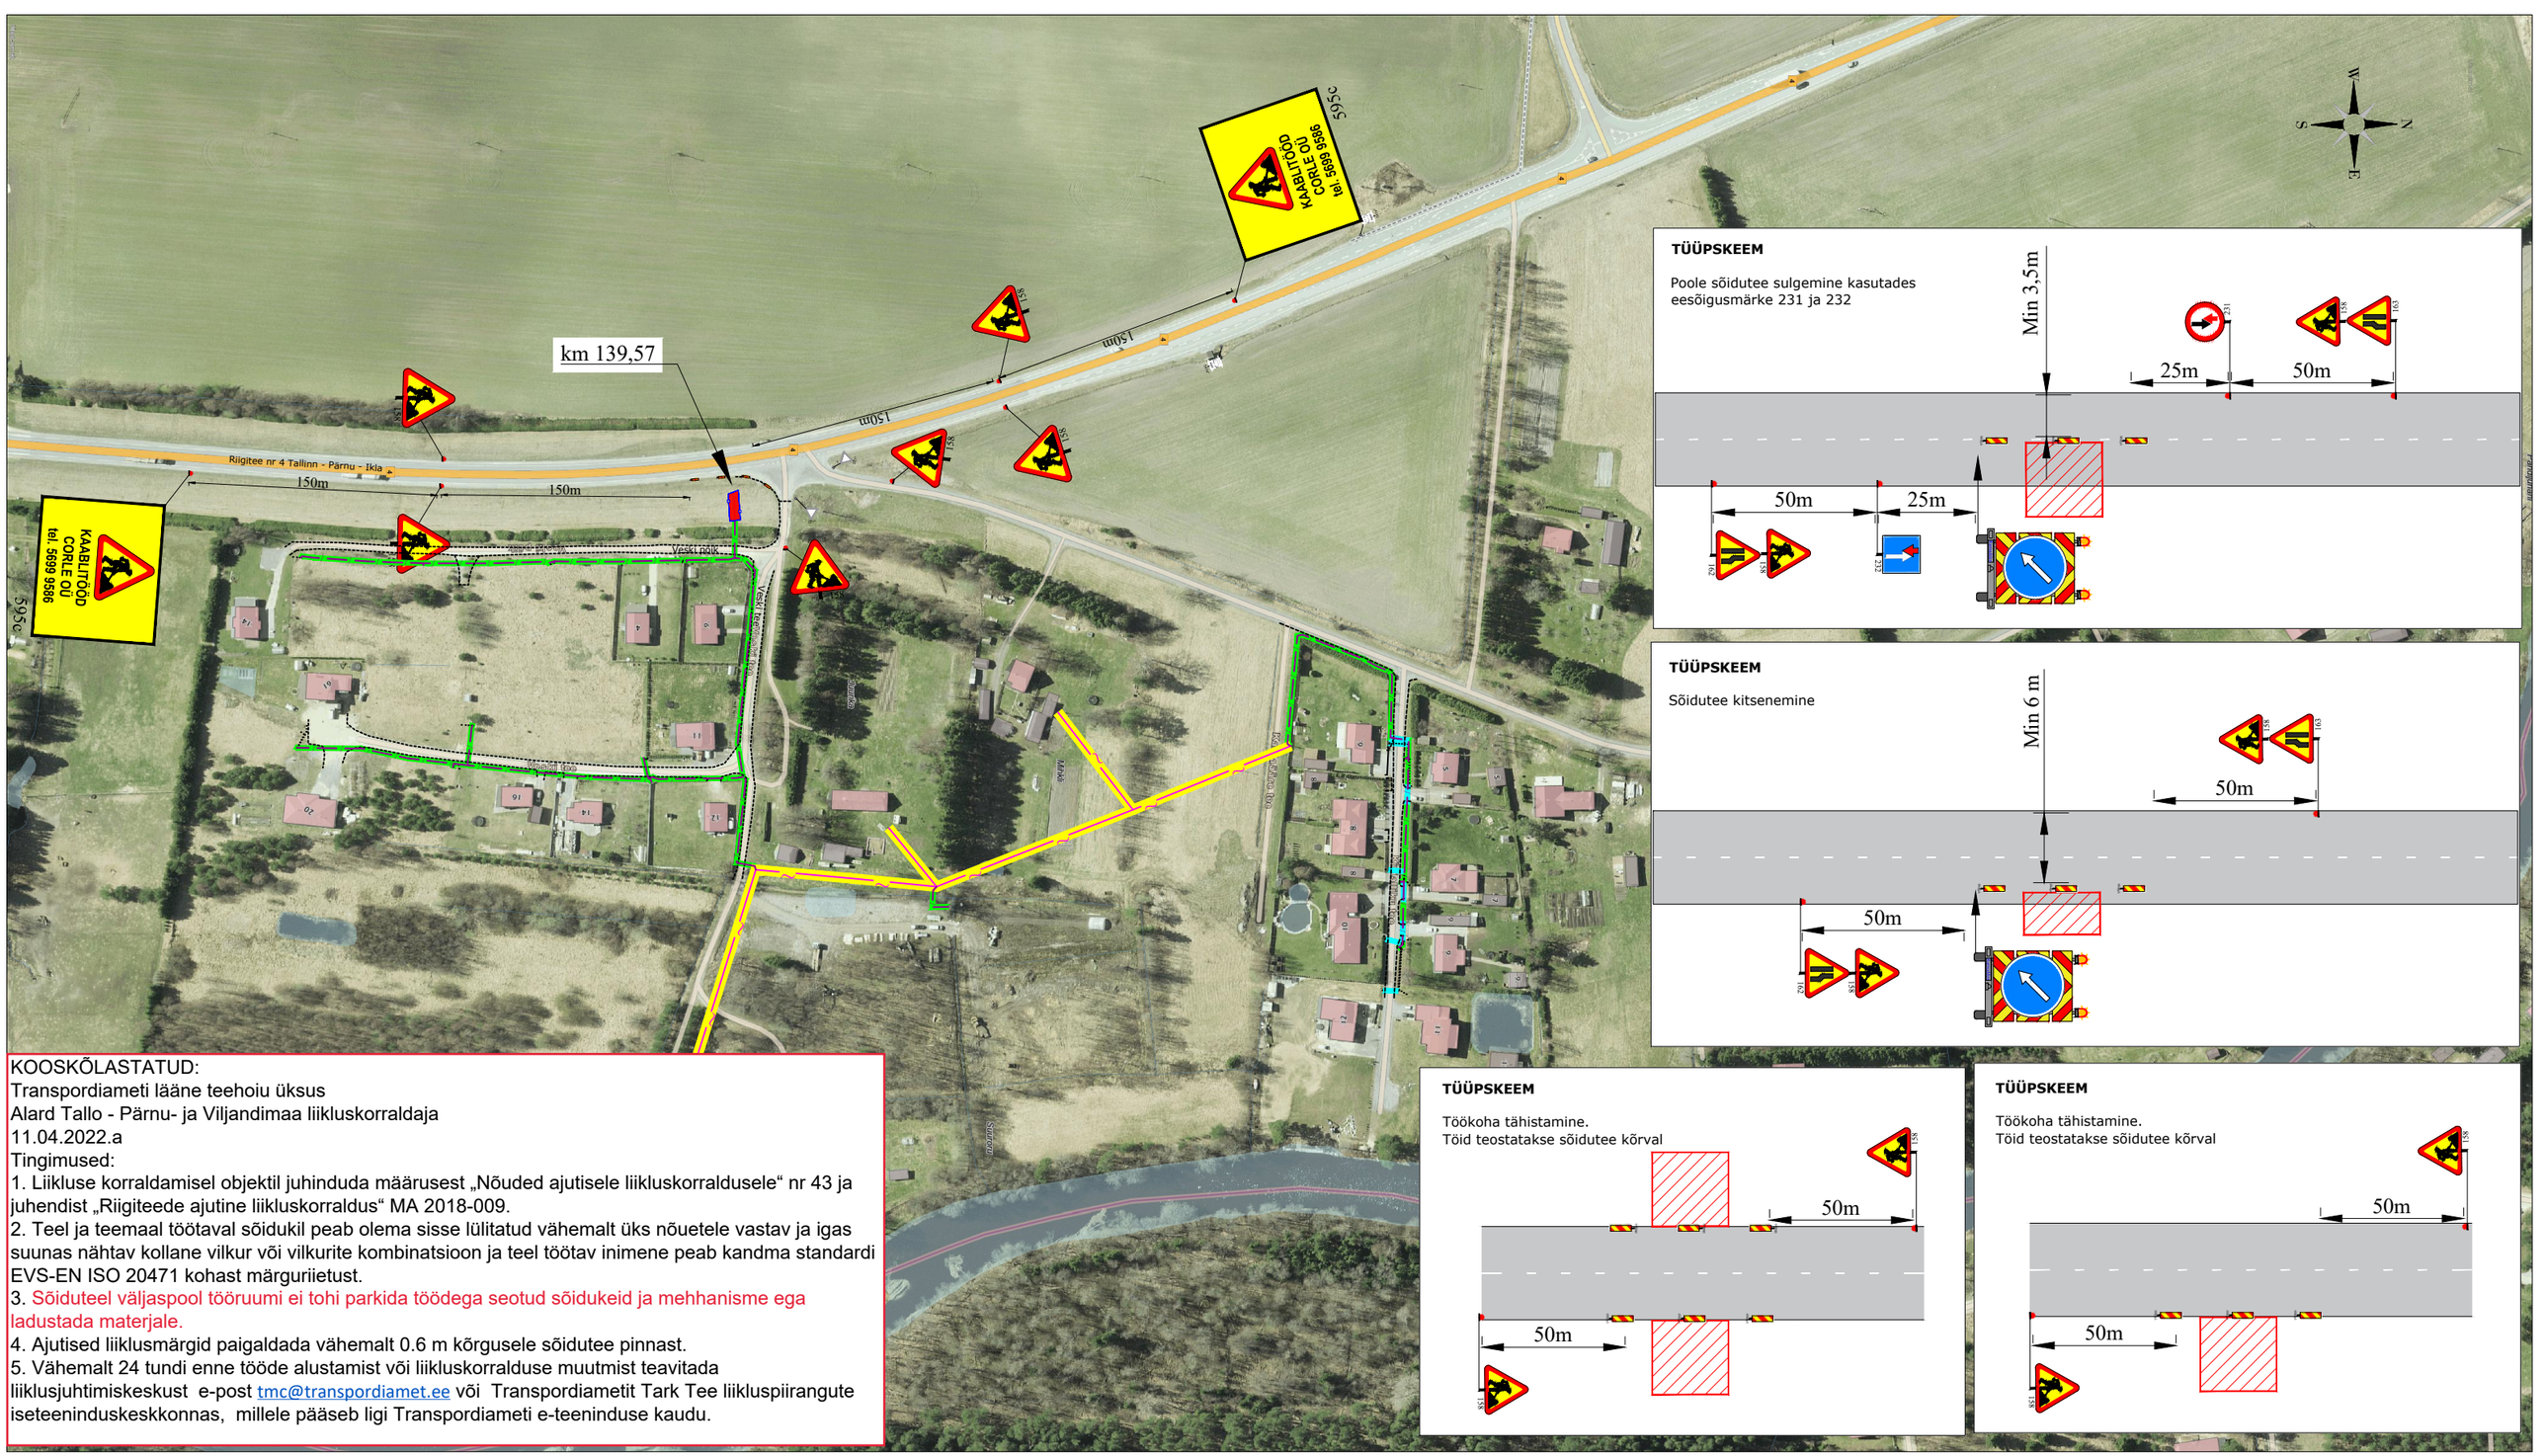

KOOSKÕLASTATUD:
Transpordiameti lääne teehoiu üksus
Alard Tallo - Pärnu- ja Viljandimaa liikluskorraldaja
11.04.2022.a
Tingimused:
1. Liikluse korraldamisel objektil juhinduda määrusest „Nõuded ajutisele liikluskorraldusele“ nr 43 ja juhendist „Riigiteede ajutine liikluskorraldus“ MA 2018-009.
2. Teel ja teemaal töötaval sõidukil peab olema sisse lülitatud vähemalt üks nõuetele vastav ja igas suunas nähtav kollane vilkur või vilkurite kombinatsioon ja teel töötav inimene peab kandma standardi EVS-EN ISO 20471 kohast märguriietust.
3. Sõiduteel väljaspool tööruumi ei tohi parkida töödega seotud sõidukeid ja mehhanisme ega ladustada materjale.
4. Ajutised liiklusmärgid paigaldada vähemalt 0.6 m kõrgusele sõidutee pinnast.
5. Vähemalt 24 tundi enne tööde alustamist või liikluskorralduse muutmist teavitada liiklusjuhtimiskeskust e-post tmc@transpordiamet.ee või Transpordiametit Tark Tee liikluspiirangute iseteeninduskeskkonnas, millele pääseb ligi Transpordiameti e-teeninduse kaudu.

Ramudden
WORK ZONE SAFETY
Ramudden OÜ, Reg. kood 12969700
Artelli 16/18, Tallinn.
Telefon: +372 622 9530 E-post:info@ramudden.ee

Tellija	**Corle OÜ, Oleg Juskov, 5699 9586**
Cad proj.	M.Velt, Tel: +372 58 700 100
Kontrollis:	M. Küla, Tel: +372 525 9728
Tegevusluba nr ELK000084	

Projekti nimetus: Passiivse elektroonilise sidejuurdepääsuvõrgu rajamine Pärnumaal — Kuupäev 04.04.2022

Objekti asukoht: Riigitee nr 4 Tallinn - Pärnu - Ikla (km 139,57), Reiu küla, Häädemeeste vald, Pärnu maakond — Töö nr. MV220325-1

Joonise nimetus: Ajutine liikluskorraldus — Joonise nr. 3

Märkused:
* Sidekaevu paigaldus teemaale nr 4
* AKÖL: 9544 autot ööpäevas, sõiduautosid 80%
* Avatud kaevik piiratakse piirdeaiaga

TINGMÄRGID:

- Töötsoon
- Õhuliin
- Multitoru
- Paigaldus kinnisel meetodil
- Ajutine liiklusmärgi post
- Ol.oleva liiklusmärgi post
- Piirdeaed
- Ajutine liiklusmärgi post
- Ol.oleva liiklusmärgi post

Objekti asukoht:
Riigitee nr 4 ja Veski tee ristumiskoht