


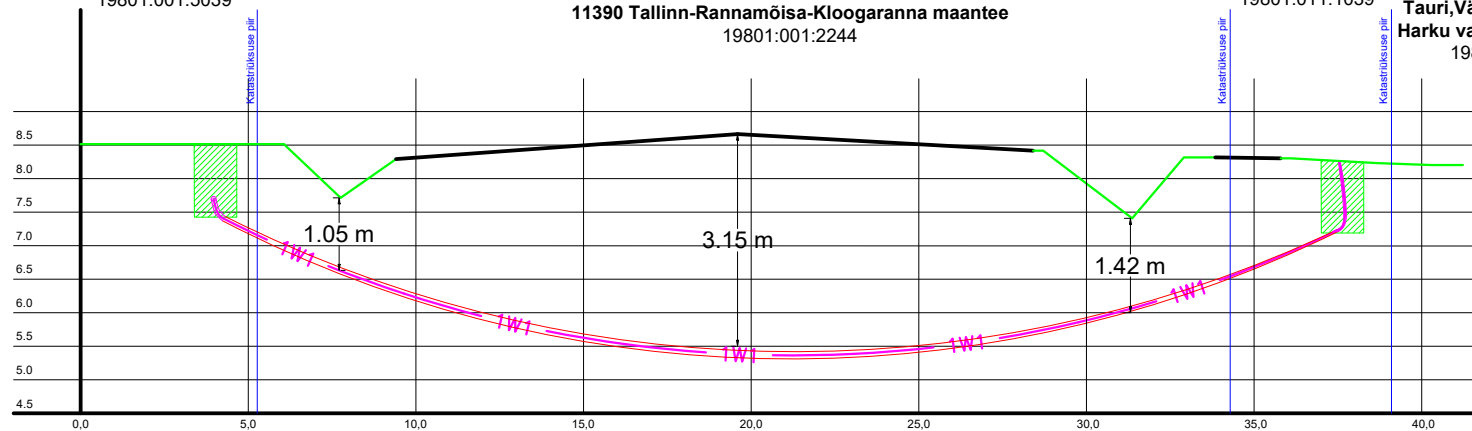

Klooga kergliiklustee L30, Vääna-
Jõesuu küla, Harku vald, Harju maakond
19801:001:5039

11390 Tallinn-Rannamõisa-Kloogaranna maantee
19801:001:2244

11390 Tallinn-Rannamõisa-Kloogaranna tee
19801:011:1039

Tauri, Vääna- Jõesuu küla,
Harku vald, Harju maakond
19801:001:4002



Tellija:  elektrilevi	Töövõtja:  enersense	Aadress:	Mõigu 3, Tallinn 10112	Kuupäev:	08.06.2025
		Reg. nr:	11445550	Töö nr:	25-002
Töö nimetus:	Väike-Lauri kinnistu liitumine madalpingel, Vääna-Jõesuu küla, Harku vald, Harju maakond. LC3273	E-mail:	hardi.tamme@ enersense.com	Joon nr:	003
		Tel nr:	+372 5174402	Mõõtkava:-	
Joonise nimetus: Ristumine teega		Projekteeris:	Hardi Tamme		
		Kontrollis:	Janar Kubbi		