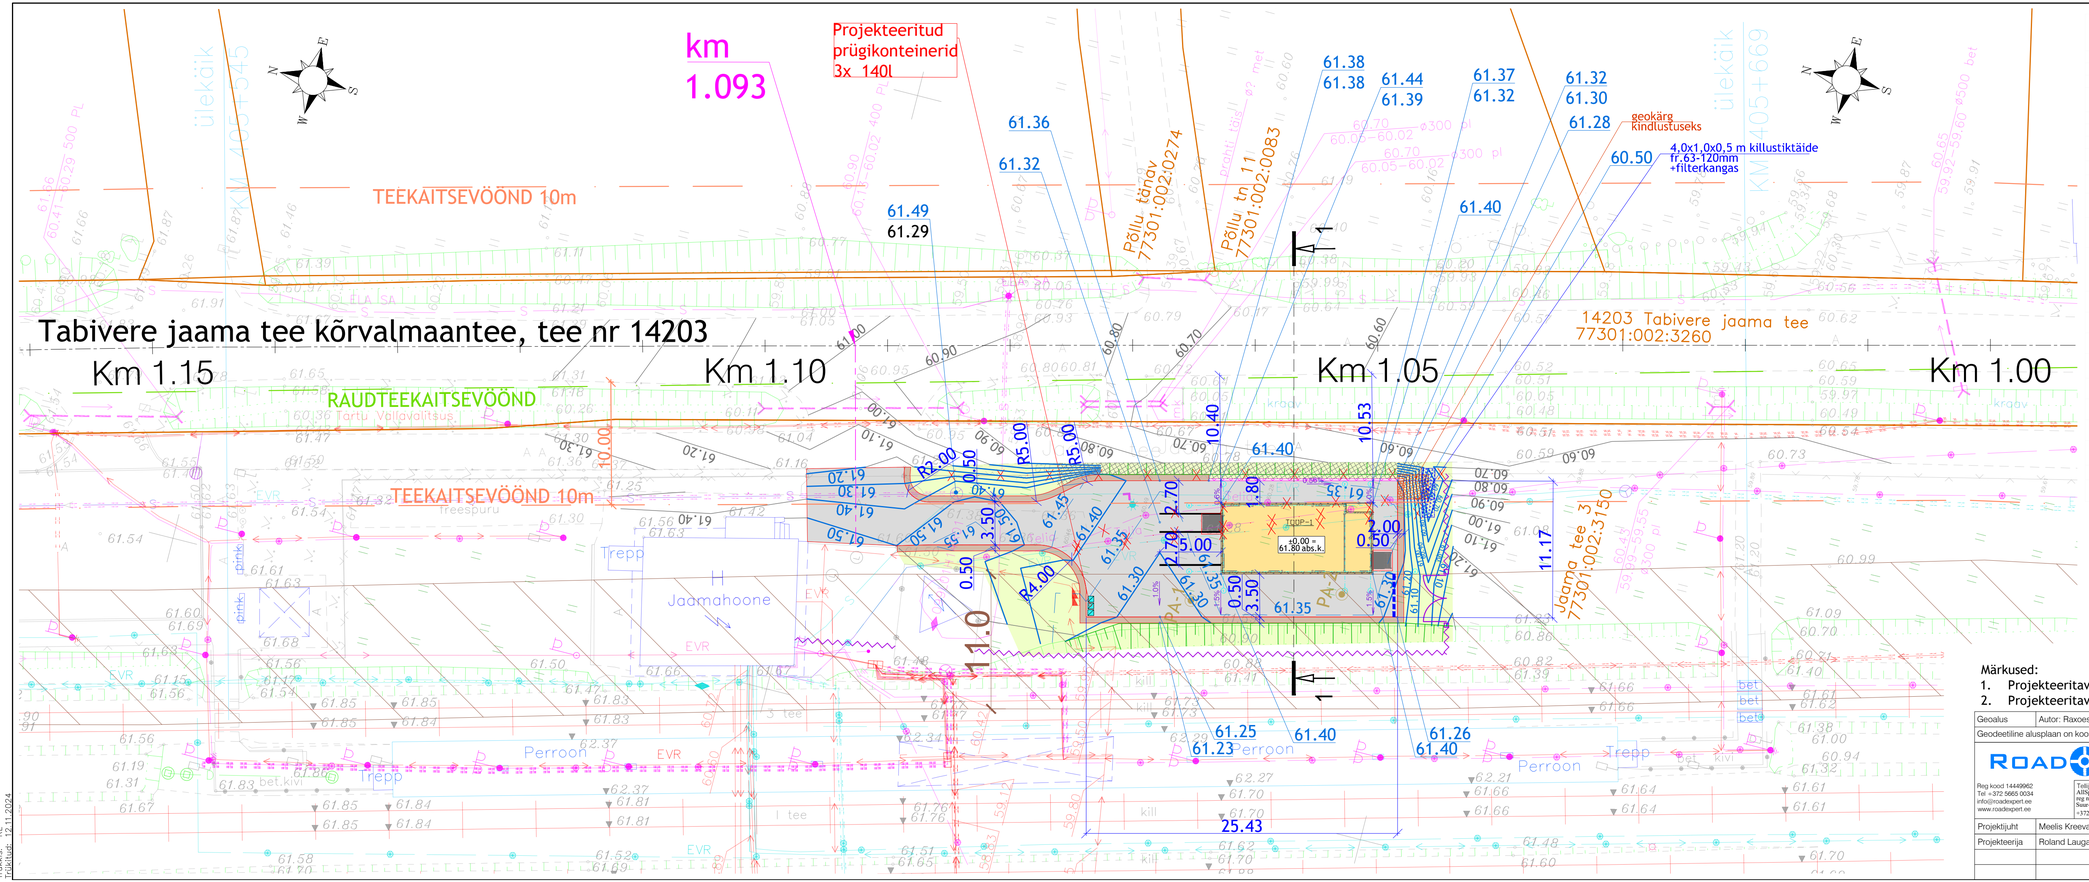

Märkused:

1. Projekteeritava hoone alla jäävad trassid kuuluvad ümber tõstmisele;
2. Projekteeritava asfaldi alla jäävad trassid kuuluvad kaitsmisele.

Geoalus	Autor: Raxoest OÜ	Töö number: GE24002_4		Mõõdistatud: 02.2024
Geodeetiline alusplaan on koostatud L-EST 97 koordinaatsüsteemis ja EH2000 kõrgussüsteemis				

ROAD EXPERT
Reg kood 14449062
Tel +372 5665 0034
info@roadexpert.ee
www.roadexpert.ee

Tellija:
AHSpark Infra OÜ
reg nr: 16867037
Suur-Sõjamäe tn 50a Tallinn Harjumaa 11415
+372 50 81088, info@allspaks.ee

Projekti nimetus
Eesti Raudtee turvangusüsteemise (CCS) ehitiste projekteerimine. Tabivere

Objekti asukoht
Tartu maakond, Tartu vald, Tabivere alevik, Jaama tee 3
Tabivere jaama tee kõrvalmaantee, tee nr 14203 km 1.093

			Joonise nimetus				
Projektijuht	Meelis Kreevan		Vertikaalplaneering				
Projekteerija	Roland Laugason						
			Projekti number	Projekti staadium	Joonise number	Joonise mõõtkava	Kuupäev
			240558	TP	TL-4-02	1:250	12.11.2024

Tööjuht: RL
Tööjuhtud: 12.11.2024