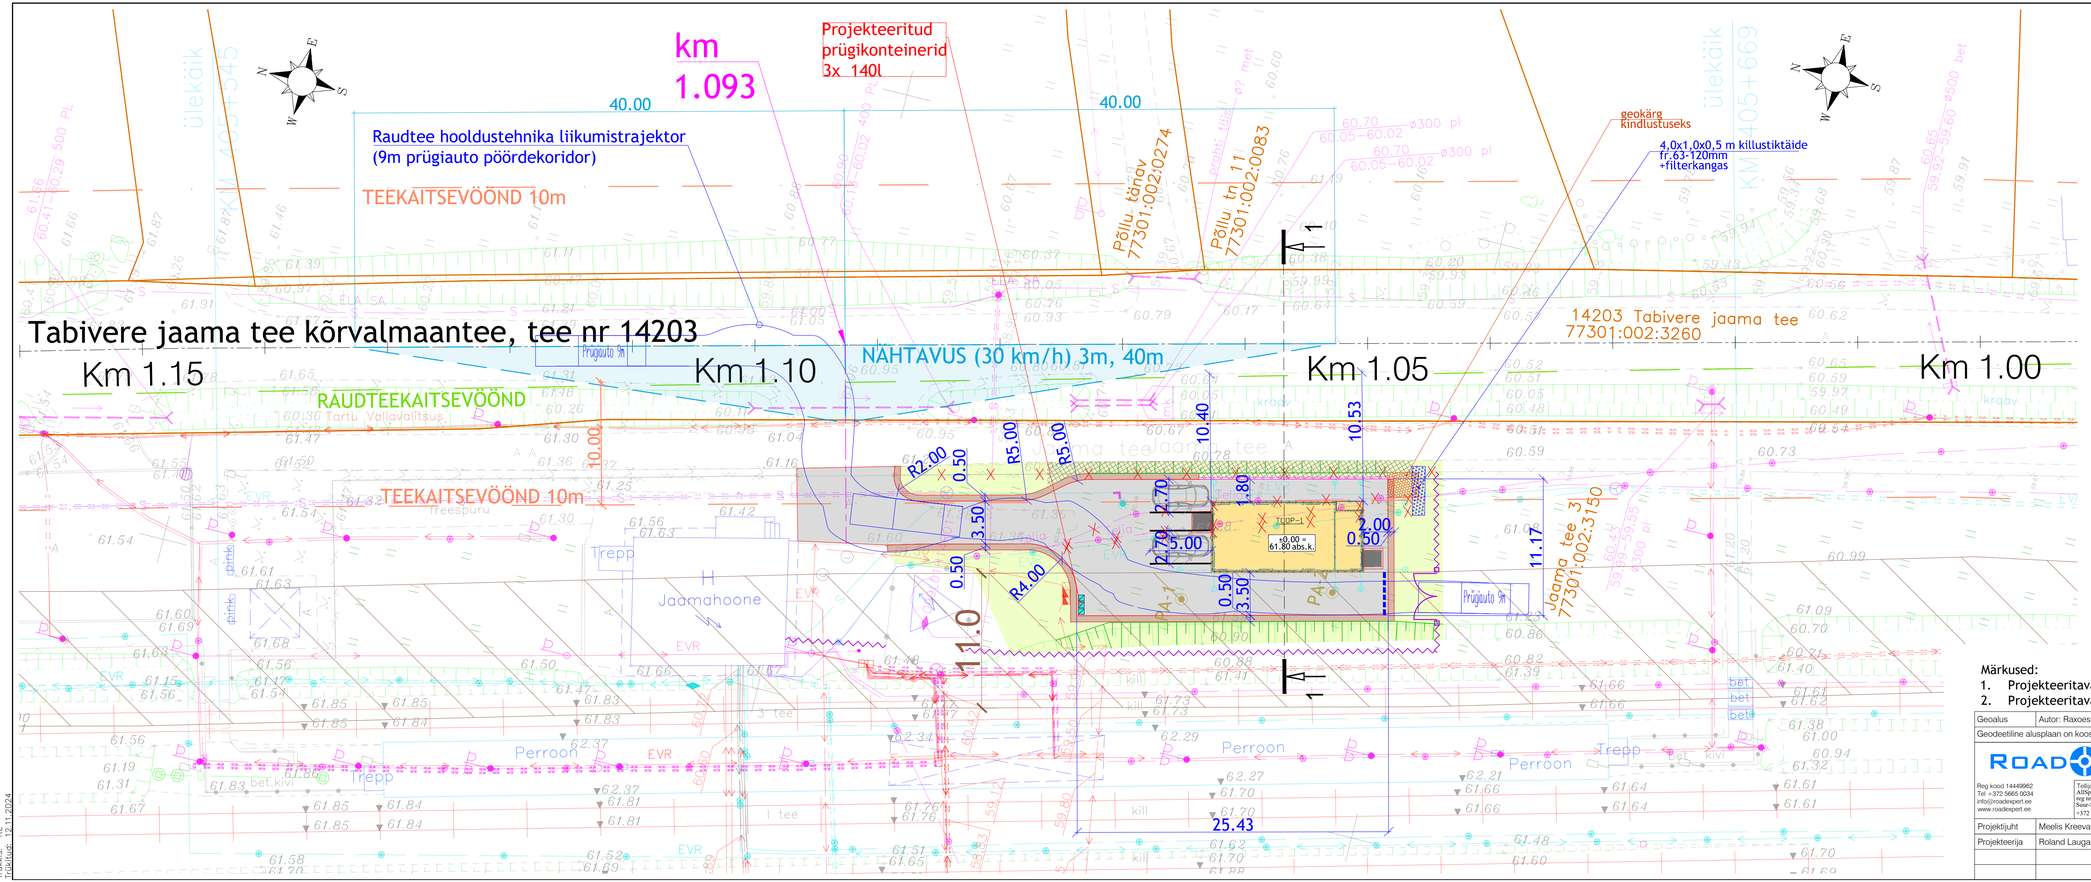

TINGMÄRGID

- Kinnistu piir
- Teekaitsevöönd
- Raudteekaitsevöönd
- Perspektiivse raudtee kontaktvõrgu kaitsevöönd (11 m äärmise rööbastee teljest)
- Projekteeritud mahasõidu telgjoon
- Projekteeritud tee servajooned
- Projekteeritud tugipeenar
- Projekteeritud sõidutee äärekivi 150x300 (h=5 cm)
- Projekteeritud murunõlv
- Projekteeritud värav
- Projekteeritud piirdeaed (võimalusel ol.olev võrkaed tõsta ümber)
- Likvideeritavad objektid
- Projekteeritud moodulhoone
- Projekteeritud sõiduauto parkimiskoht (2,7 x 5,0 m)
- Raudtee hooldustehnika mahasõidukoht
- Projekteeritud sõidutee asfaltbetoon katend 'Tüüp 1'
- Projekteeritud välistrepi alune betoonplaat (vt. EK-osa) 'Tüüp 1.2'
- Projekteeritud tugipeenra kruuskatend 'Tüüp 2'
- Projekteeritud haljasalade murukate 'Tüüp 3.1'
- Projekteeritud kookosmatiga kindlustatavad haljasalad 'Tüüp 3.2'
- Projekteeritud geokärg haljasalade ja tugipeenra kindlustamiseks
- Projekteeritud mahasõidu nähtavuskolmnurk

Märkused:
1. Projekteeritava hoone alla jäävad trassid kuuluvad ümber tõstmisele;
2. Projekteeritava asfaldi alla jäävad trassid kuuluvad kaitsmisele.

Geoalus	Autor: Raxoest OÜ	Töö number: GE24002_4	Mõõdistatud: 02.2024
Geodeetiline alusplaan on koostatud L-EST 97 koordinaatsüsteemis ja EH2000 kõrgussüsteemis			

ROAD EXPERT
Reg kood 14449062
Tel +372 5665 0034
info@roadexpert.ee
www.roadexpert.ee

Tellija:
AlSpeek Infra OÜ
reg nr: 16867037
Suur-Sõjamäe tn 50a Tallinn Harjumaa 11415
+372 50 81088, info@allpaks.ee

Projekti nimetus
Eesti Raudtee turvangusüsteemise (CCS) ehitiste projekteerimine. Tabivere

Objekti asukoht
Tartu maakond, Tartu vald, Tabivere alevik, Jaama tee 3
Tabivere jaama tee kõrvalmaantee, tee nr 14203 km 1.093

Projektijuht	Meelis Kreevan	
Projekteerija	Roland Laugason	

Joonise nimetus
Asendiplaan ja liikluskorraldus

Projekti number	Projekti staadium	Joonise number	Joonise mõõtkava	Kuupäev
240558	TP	TL-4-01	1:250	12.11.2024

Tööaeg: RL
Tööaeg: 12.11.2024