
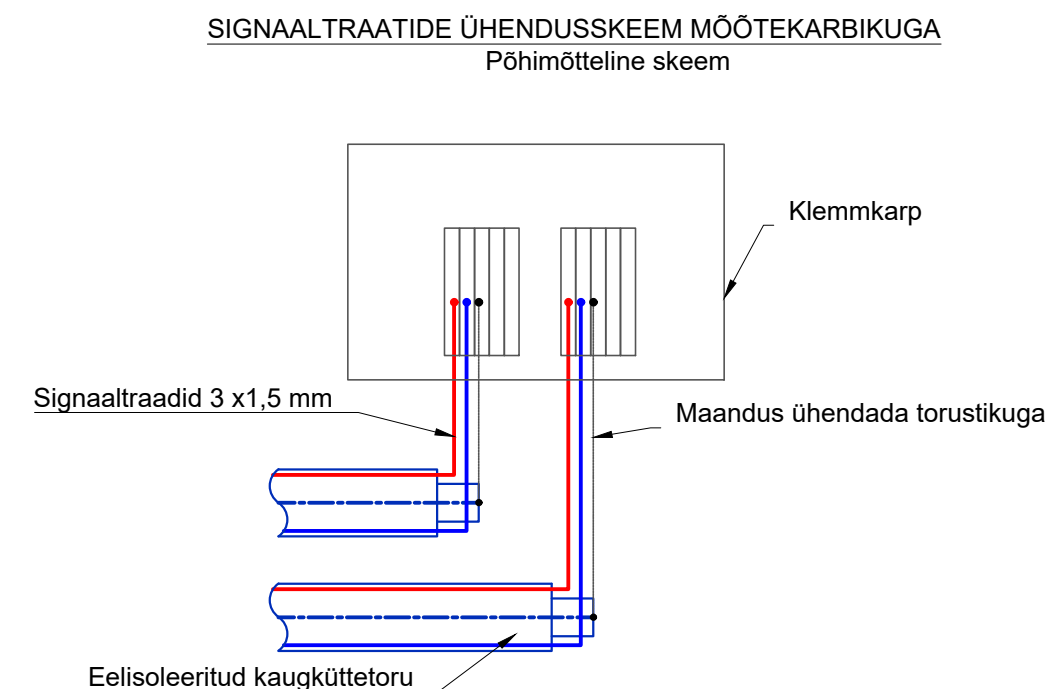


TINGMÄRGID

- Tinatatud vasktraat
- Vasktraat
- Sild

Häiresüsteemi kontuuri nimetus	Möödetud signaaltraadi takistus, Ω	Möödetud isolatsiooni takistus, M Ω
Kesktänav 5 kontuur		

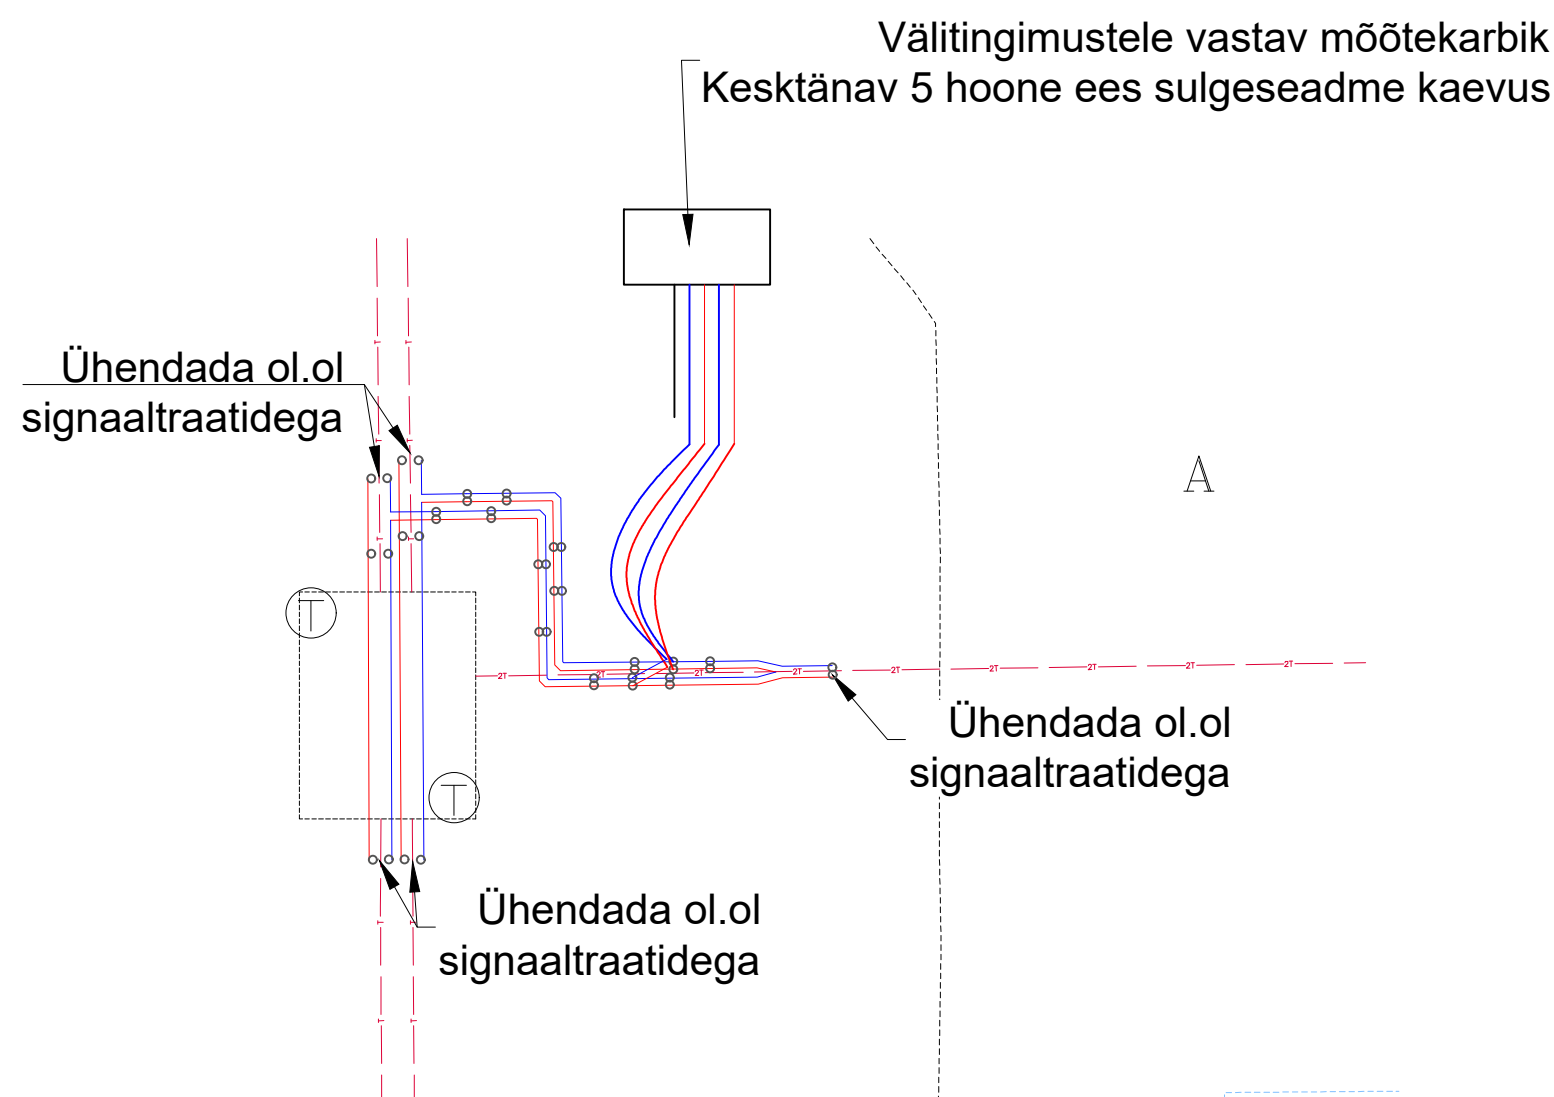

MÄRKUSED:

- Häiresüsteemi isolatsiooni takistuse mõõtmiseks kasutada mõõteriista mõõtepingega 500 V.
- Peale häiresüsteemi valmimist tuleb koostada häiresüsteemi teostusjoonis.
- Signaaltraatide ühendamiseks kasutada selleks ette nähtud pressliiteid.
- Signaaltraatide pikendamiseks kasutatada välitingimustesse sobivat 3-soonelist ühetraadilist juhet, mille soone ristlõige on 1,5 mm².
- Juhtmete väljavõtud peavad olema veetihedad.

TERMOPILT
PROJEKTEERIMISTÖÖD

Suur-Jõe 63, Pärnu
Tel (+372) 6016500
www.termopilt.ee
OÜ TERMOPILT
Registrikood: 11216921
MTR: EEP000638
TEL003100

Tellija:	Adven Eesti AS		Töö nr.	Stadium
Töö nimetus:	Kambri K4 rekonstrueerimine, Aseri Kaugküttetorustik		1092-1	TP
Joonise nimetus:	Signaaltraatide ühendusskeem		Kaust nr.	SVV
Projekti juht	T. Rähmonen	/allkirjastatud digitaalselt/	Joonise nr:	7-11
Vastutav spets.	T. Rähmonen	/allkirjastatud digitaalselt/	Mõõtkava:	1:150
Insener	R. Maide	/allkirjastatud digitaalselt/	Trükitud:	04.03.2024
Faili nimi:		1092_TP_SVV.dwg		