Jätkupakend BXJoint (koorikisolatsioon)

Remondi jätkupakend C2L (koorikisolatsioon)

YK-2, ühendus ol.ol torustikuga
2 x Ø273,0/450 - 2 x Ø273,0/450

N-1

HS-1, pealt T-hargnemine
2 x Ø273,0/450- 2 x Ø60,3/140

SV-1, sulgeseadmed 2 x 60,3/140
teleskoopkaev 2 x Ø500/630

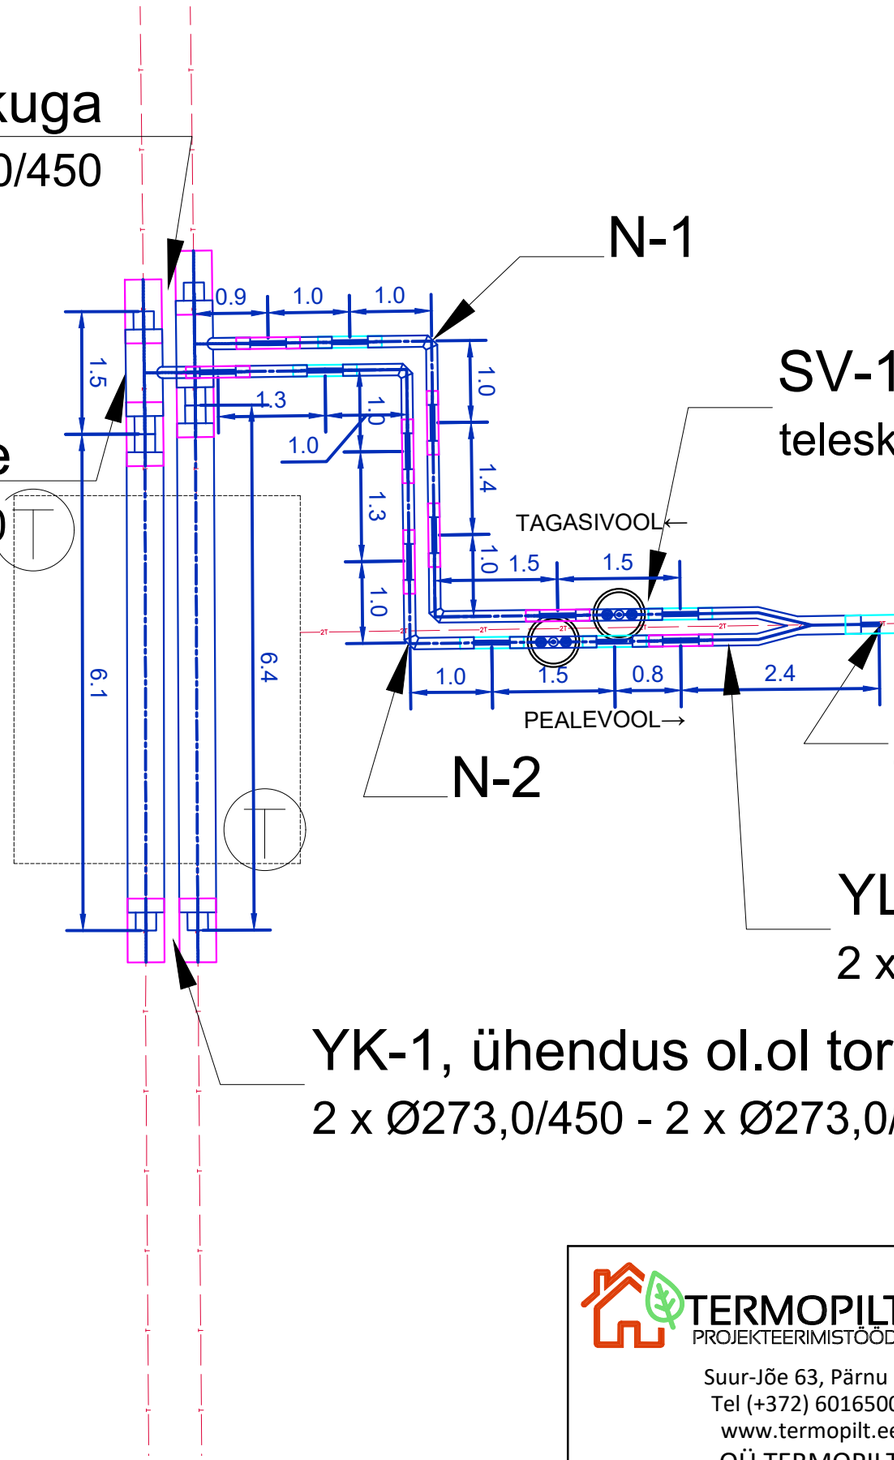

N-2

YK-3, ühendus ol.ol torustikuga
Twin Ø60,3/225 - Twin Ø60,3/225

YL-1, üleminek Y-element
2 x Ø60,3/140 - Twin Ø60,3/225

YK-1, ühendus ol.ol torustikuga
2 x Ø273,0/450 - 2 x Ø273,0/450

TERMOPILT
PROJEKTEERIMISTÖÖD
Suur-Jõe 63, Pärnu
Tel (+372) 6016500
www.termopilt.ee
OÜ TERMOPILT
Registrikood: 11216921
MTR: EEP000638
TEL003100

Tellija:	Adven Eesti AS		Töö nr. 1092-1	Staadium TP
Töö nimetus:	Kambri K4 rekonstrueerimine, Aseri Kaugküttetorustik		Kaust nr. SVV	
Joonise nimetus:	Montaažiskeem		Joonise nr: 7-01	
Projektijuht	T. Rähmonen	/allkirjastatud digitaalselt/	Mõõtkava: 1:75	
Vastutav spets.	T. Rähmonen	/allkirjastatud digitaalselt/		
Insener	R. Maide	/allkirjastatud digitaalselt/	Trükitud: 04.03.2024	
		/allkirjastatud digitaalselt/		
Faili nimi:	1092_TP_SVV.dwg			