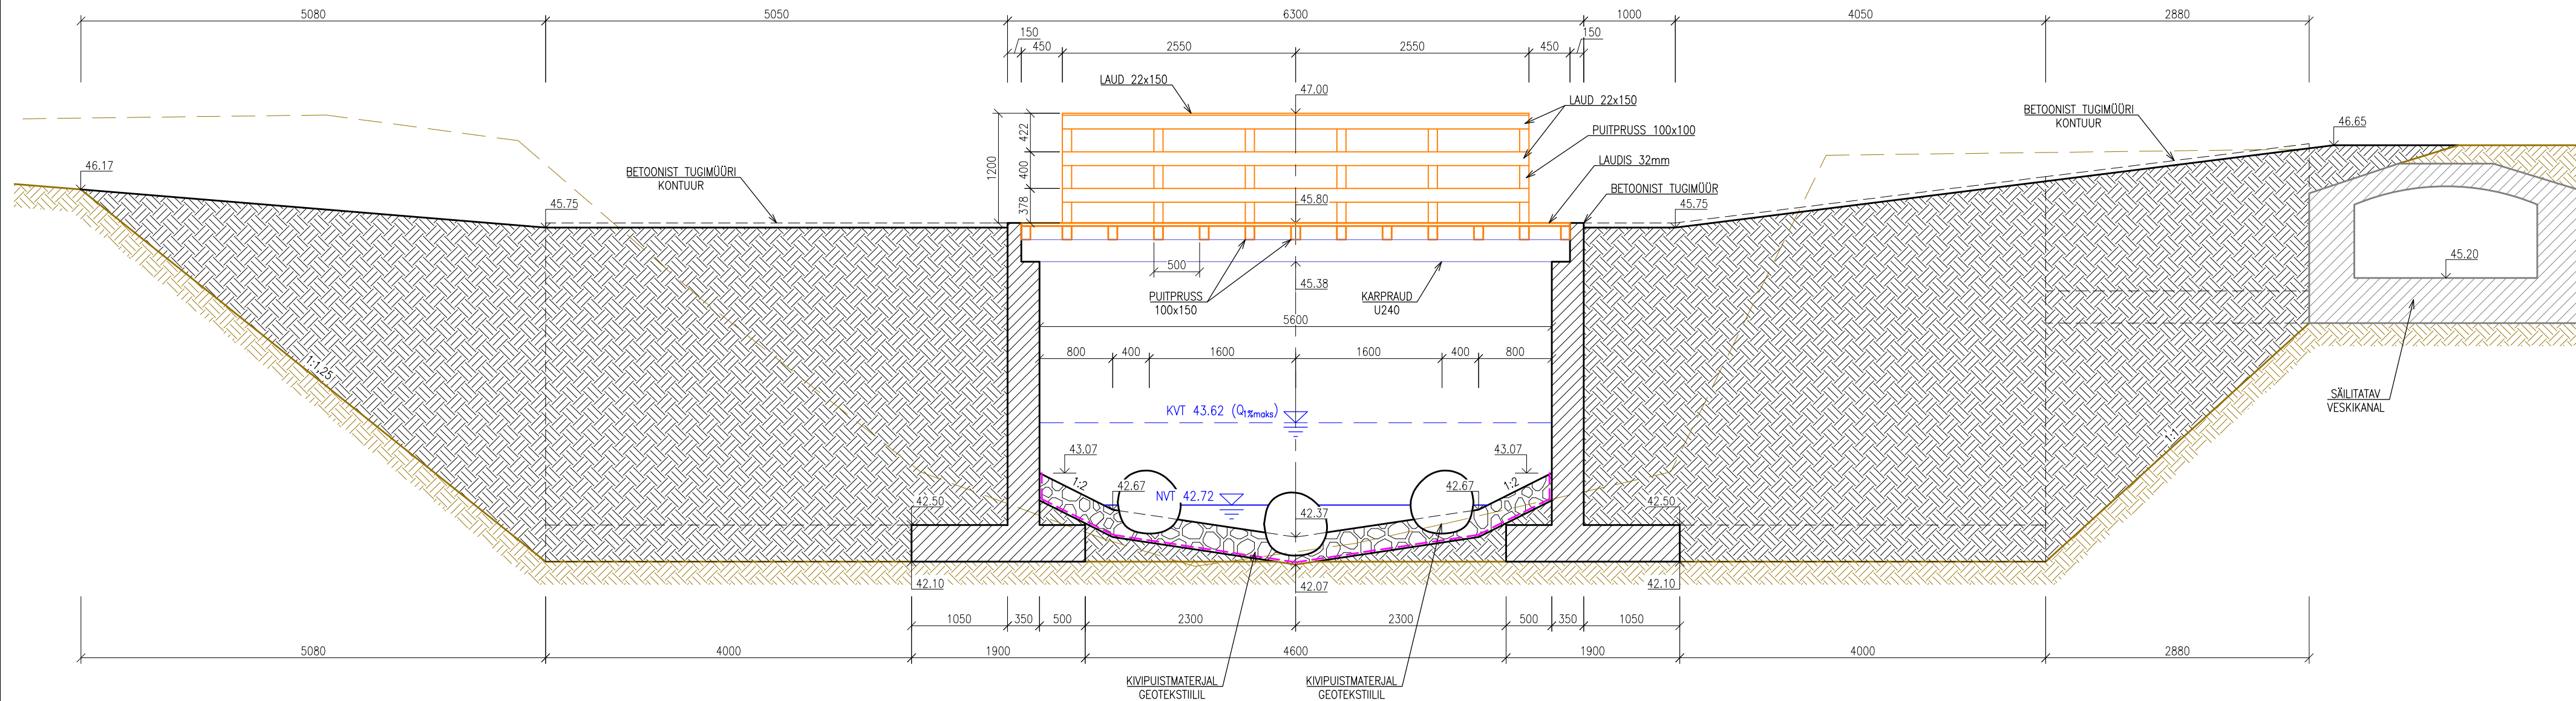


LÖSUNG A-A

SELGITUSED

Kõrgusmärkide ühik on absoluutkõrgus meetrites EH2000 süsteemis

Kõik ülejäänud ühikuta mõõtmed on millimeetrites

KVT – Kõrgveetase

NVT – Normaalveetase

- Olemasolev maapind

- Projekteeritud maapind

- Väljakaevatava maapinna kontuur


- Geotekstiil

 Olemasolev pinnas

 Täitepinnas

 Projekteeritud betoonkonstruktsioon

 Projekteeritud kivipuistmaterjalist sängikindlustis

<div></div>		Reaalprojekt OÜ Pärnu mnt 463 10916 Tallinn Estonia tel +372 608 11 00 www.reaalprojekt.ee reaalprojekt@reaalprojekt.ee		Töö nimetus Kuustle paisu likvideerimine. Tööprojekt	
Tellija RMK				Asukoht Mulgi vald, Viljandi maakond	
Insener:	Arles Liivoja	Joonise nimetus Lõige A-A			Mõõtkava M 1:50
Insener:	Peeter Napp				
Insener:					
Valdkonna juht:	Peeter Napp	Töö nr P20087	Staadium TP	Kõide; eriosa HT	Joonise nr 6-02
Fail / Kuupäev:	P20087_TP_AA-6-02_kuni_04_Lõiked.dwg / 22.06.2021				