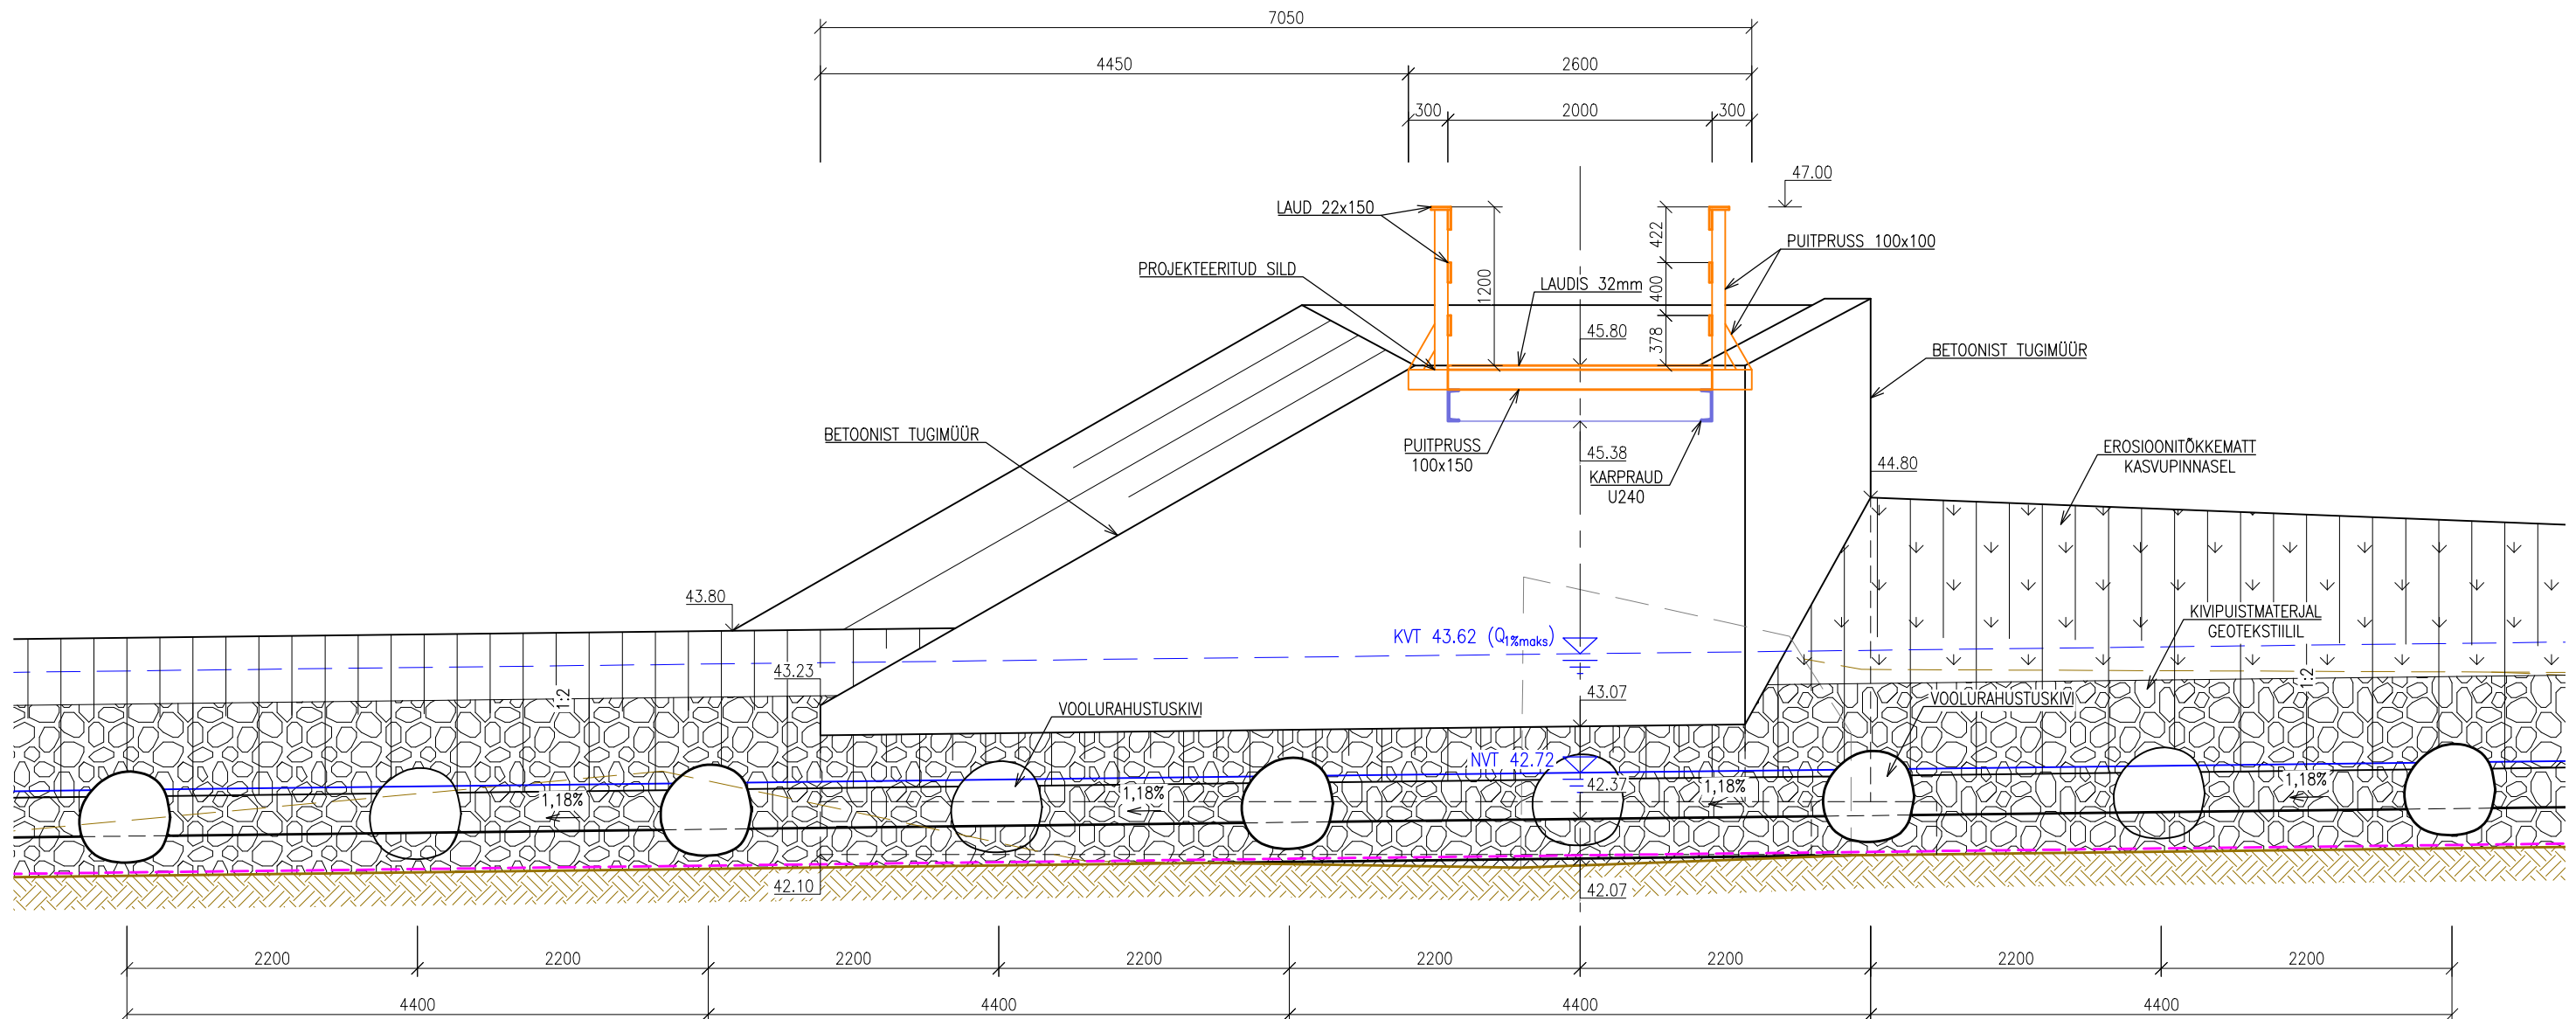


## LÖSUNG B-B

SELGITUSED

Kõrgusmärkide ühik on absoluutkõrgus meetrites EH2000 süsteemis

Kõik ülejäänud ühikuta mõõtmed on millimeetrites

KVT – Kõrgveetase

NVT – Normaalveetase

— Olemasolev maapind

———— Projekteeritud maapind

— — — Väljakaevatava maapinna kontuur

— — — Likvideeritava konstruktsiooni kontuur


— — — — Geotekstiil

 Olemasolev pinnas

 Täitepinnas

 Projekteeritud kivipuistmaterjalist sängikindlustis

 Projekteeritud nõlvakindlustis (erosioonitõkkematt kasvupinnasel)

		Reaalprojekt OU Pärnu mnt 463 10916 Tallinn Estonia tel +372 608 11 00 www.reaalprojekt.ee reaalprojekt@reaalprojekt.ee		Töö nimetus		Kuustle paisu likvideerimine. Tööprojekt	
Tellija				Asukoht			
RMK				Mulgi vald, Viljandi maakond			
Insener:	Arles Liivoja		Joonise nimetus			Möötkava	
Insener:	Peeter Napp		Lõige B-B			M 1:50	
Insener:							
Valdkonna juht:	Peeter Napp		Töö nr	Staadium	Kõide; eriosa	Joonise nr	
Fail / Kuupäev: P20087_TP_AA-6-02_kuni_04_Lõiked.dwg / 22.06.2021			P20087	TP	HT	6-03	