LÕIGE C–C

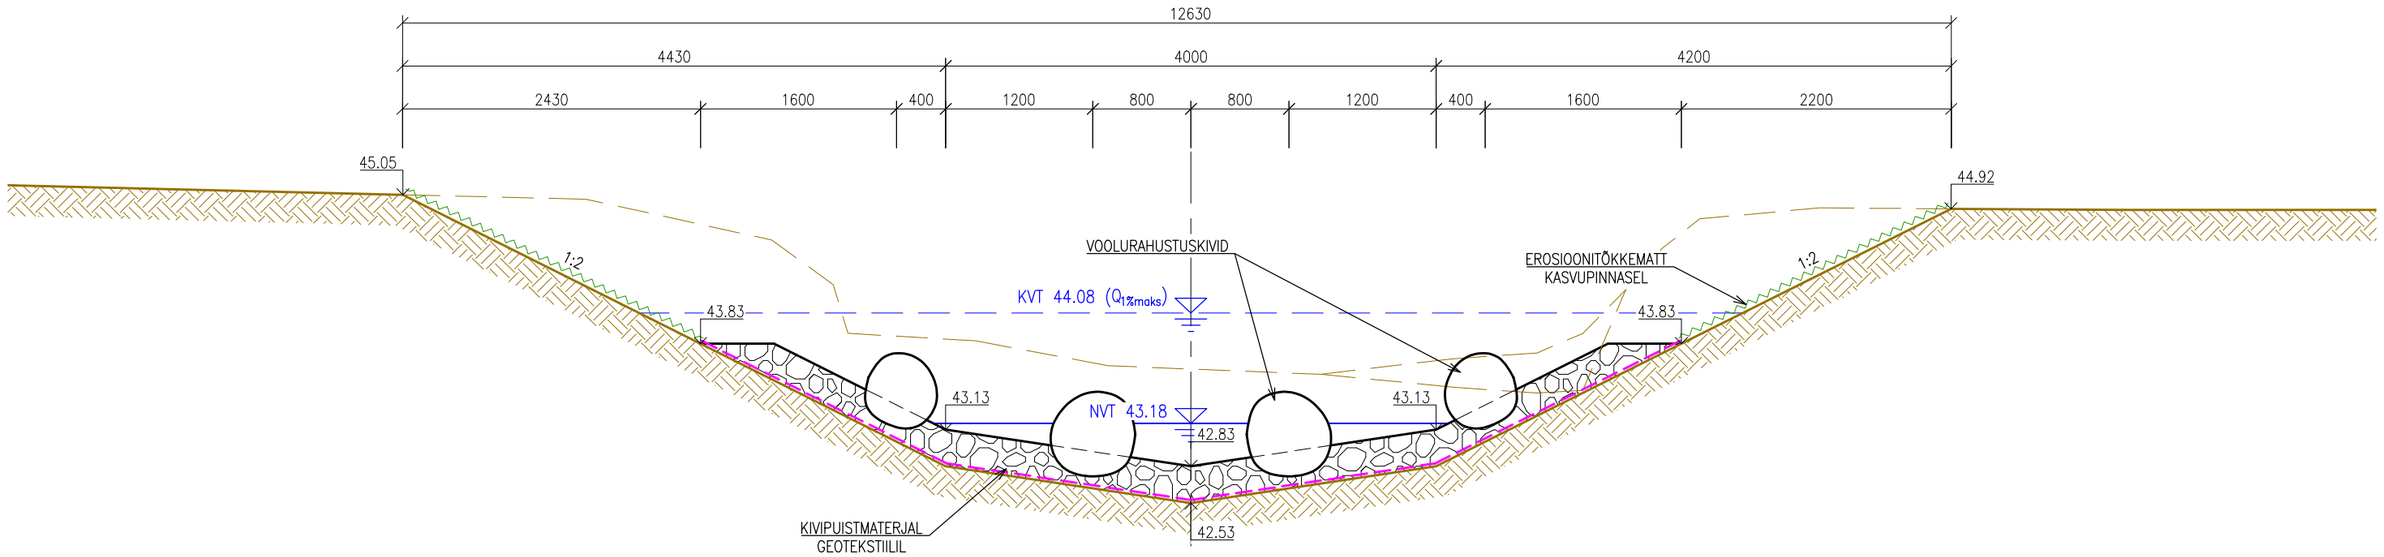

SELGITUSED

Kõrgusmärkide ühik on absoluutkõrgus meetrites EH2000 süsteemis

Kõik ülejäänud ühikuta mõõtmed on millimeetrites

KVT – Kõrgveetase

NVT – Normaalveetase

- Olemasolev maapind
- Projekteeritud maapind
- Väljakaevatava maapinna kontuur
- Geotekstiil
- Olemasolev pinnas
- Täitepinnas
- Projekteeritud kivipuistmaterjalist sängikindlustis
- Projekteeritud nõlvakindlustis (erosioonitõkkematt kasvupinnasel)

Reaalprojekt OÜ
Pärnu mnt 463
10916 Tallinn Estonia
tel +372 608 11 00
www.reaalprojekt.ee
reaalprojekt@reaalprojekt.ee

Tellija	RMK	
Insener:	Arles Liivoja	
Insener:	Peeter Napp	
Insener:		
Valdkonna juht:	Peeter Napp	
Fail / Kuupäev:	P20087_TP_AA-6-02_kuni_04_L6iked.dwg / 22.06.2021	

Töö nimetus	Kuustle paisu likvideerimine. Tööprojekt		
Asukoht	Mulgi vald, Viljandi maakond		
Joonise nimetus	Lõige C-C		Mõõtkava: M 1:50
Töö nr: P20087	Staadium: TP	Köide; eriosa: HT	Joonise nr: 6-04

297x420