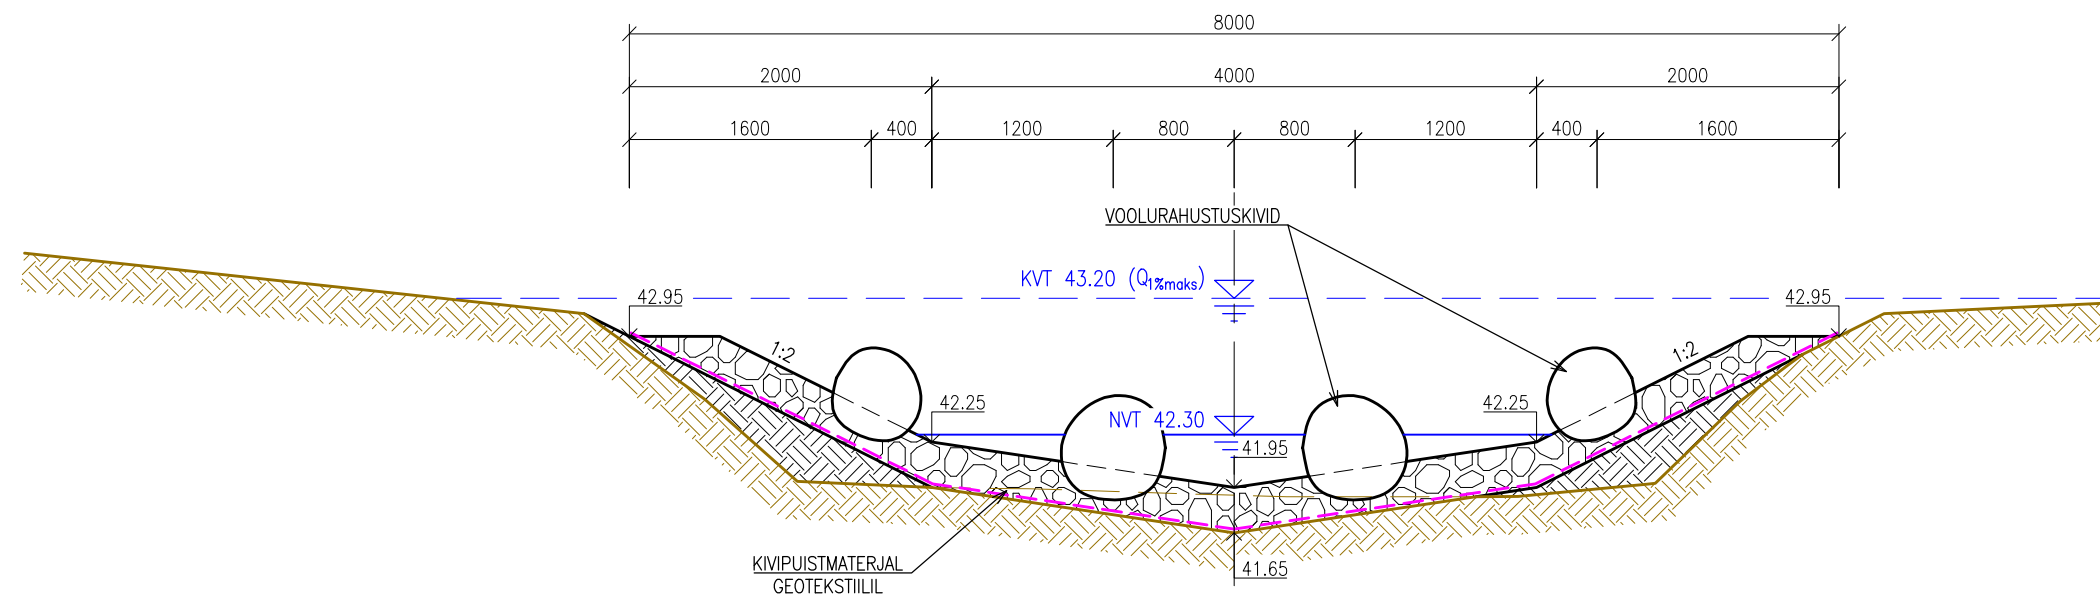


## LÖIGE D-D

SELGITUSED

Kõrgusmärkide ühik on absoluutkõrgus meetrites EH2000 süsteemis

Kõik ülejäänud ühikuta mõõtmed on millimeetrites

KVT – Kõrgveetase


NVT – Normaalveetase

- Olemasolev maapind

- Projekteeritud maapind


- Väljakaevatava maapinna kontuur

- Geotekstiil

 Olemasolev pinnas

 Täitepinnas

 Projekteeritud kivipuistmaterjalist sängikindlustis

		Reaalprojekt OU Pärnu mnt 463 10916 Tallinn Estonia tel +372 608 11 00 www.reaalprojekt.ee reaalprojekt@reaalprojekt.ee		Töö nimetus  Kuustle paisu likvideerimine. Tööprojekt			
Tellija  RMK				Asukoht  Mulgi vald, Viljandi maakond			
Insener:	Arles Liivoja		Joonise nimetus  Lõige D-D			Mõõtkaava  M 1:50	
Insener:	Peeter Napp					Mõõtkaava  M 1:50	
Insener:							
Valdkonna juht:	Peeter Napp		Töö nr	Stadium	Kõide; eriosa	Joonise nr	
Fail / Kuupäev: P20087_TP_AA-6-05_Lõige-D-D.dwg / 22.06.2021			P20087	TP	HT	6-05	