




METALLKONSTRUKTSIOONIDE PLAAN
M 1:20

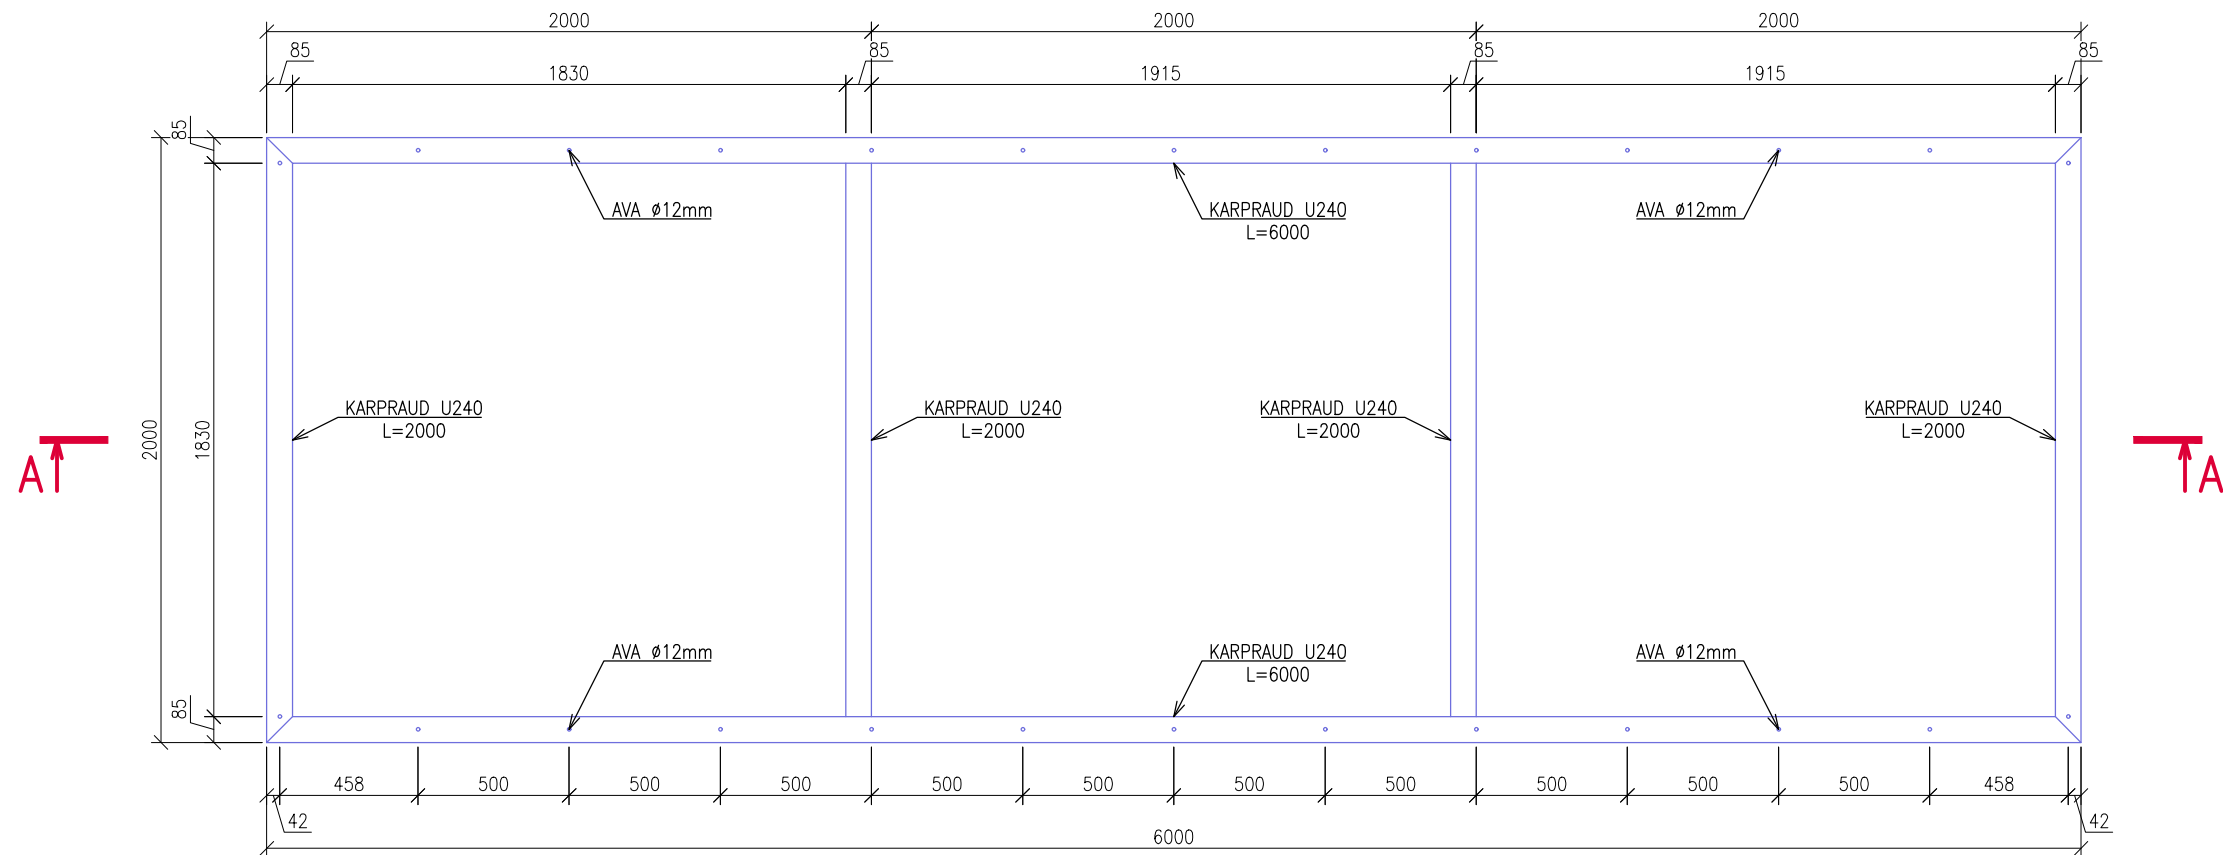

LÕIGE A-A
M 1:20

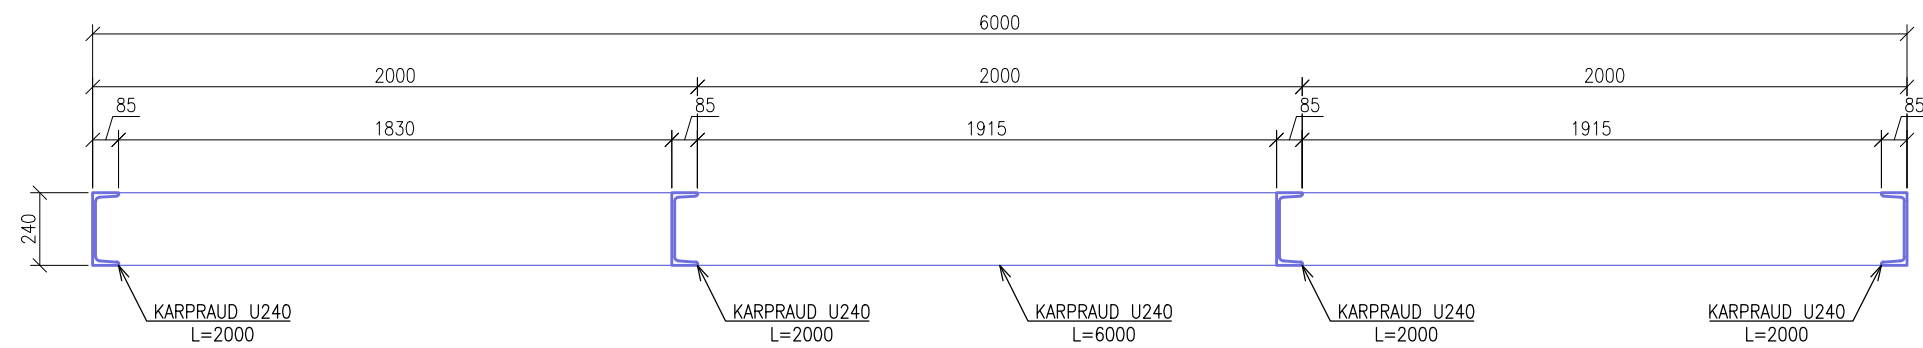

SELGITUSED
Kõrgusmärkide ühik on absoluutkõrgus meetrites EH2000 süsteemis
Kõik ülejäänud ühikuta mõõtmised on millimeetrites
Keskkonnaklass C2, värvimis skeem: EP80/1-PUR200/2-FeS2₁

 <div>Reaalprojekt OU Pärnu mnt 463 10916 Tallinn Estonia tel +372 608 11 00 www.reaalprojekt.ee reaalprojekt@reaalprojekt.ee</div>			Töö nimetus Kuustle paisu likvideerimine. Tööprojekt			
Tellija RMK			Asukoht Mulgi vald, Viljandi maakond			
Insener:	Arles Liivoja		Joonise nimetus Metallkonstruktsioonid			Mõõtkaava M 1:25
Insener:	Peeter Napp					
Insener:						
Valdkonna juht:	Peeter Napp		Töö nr P20087	Stadium TP	Kõide; eriosa HT	Joonise nr 7-05
Fail / Kuupäev:			P20087_TP_AA-7-05_Metall.dwg / 21.06.2021			