





ISIKLIKU KASUTUSÕIGUSE SEADMISE PLAAN

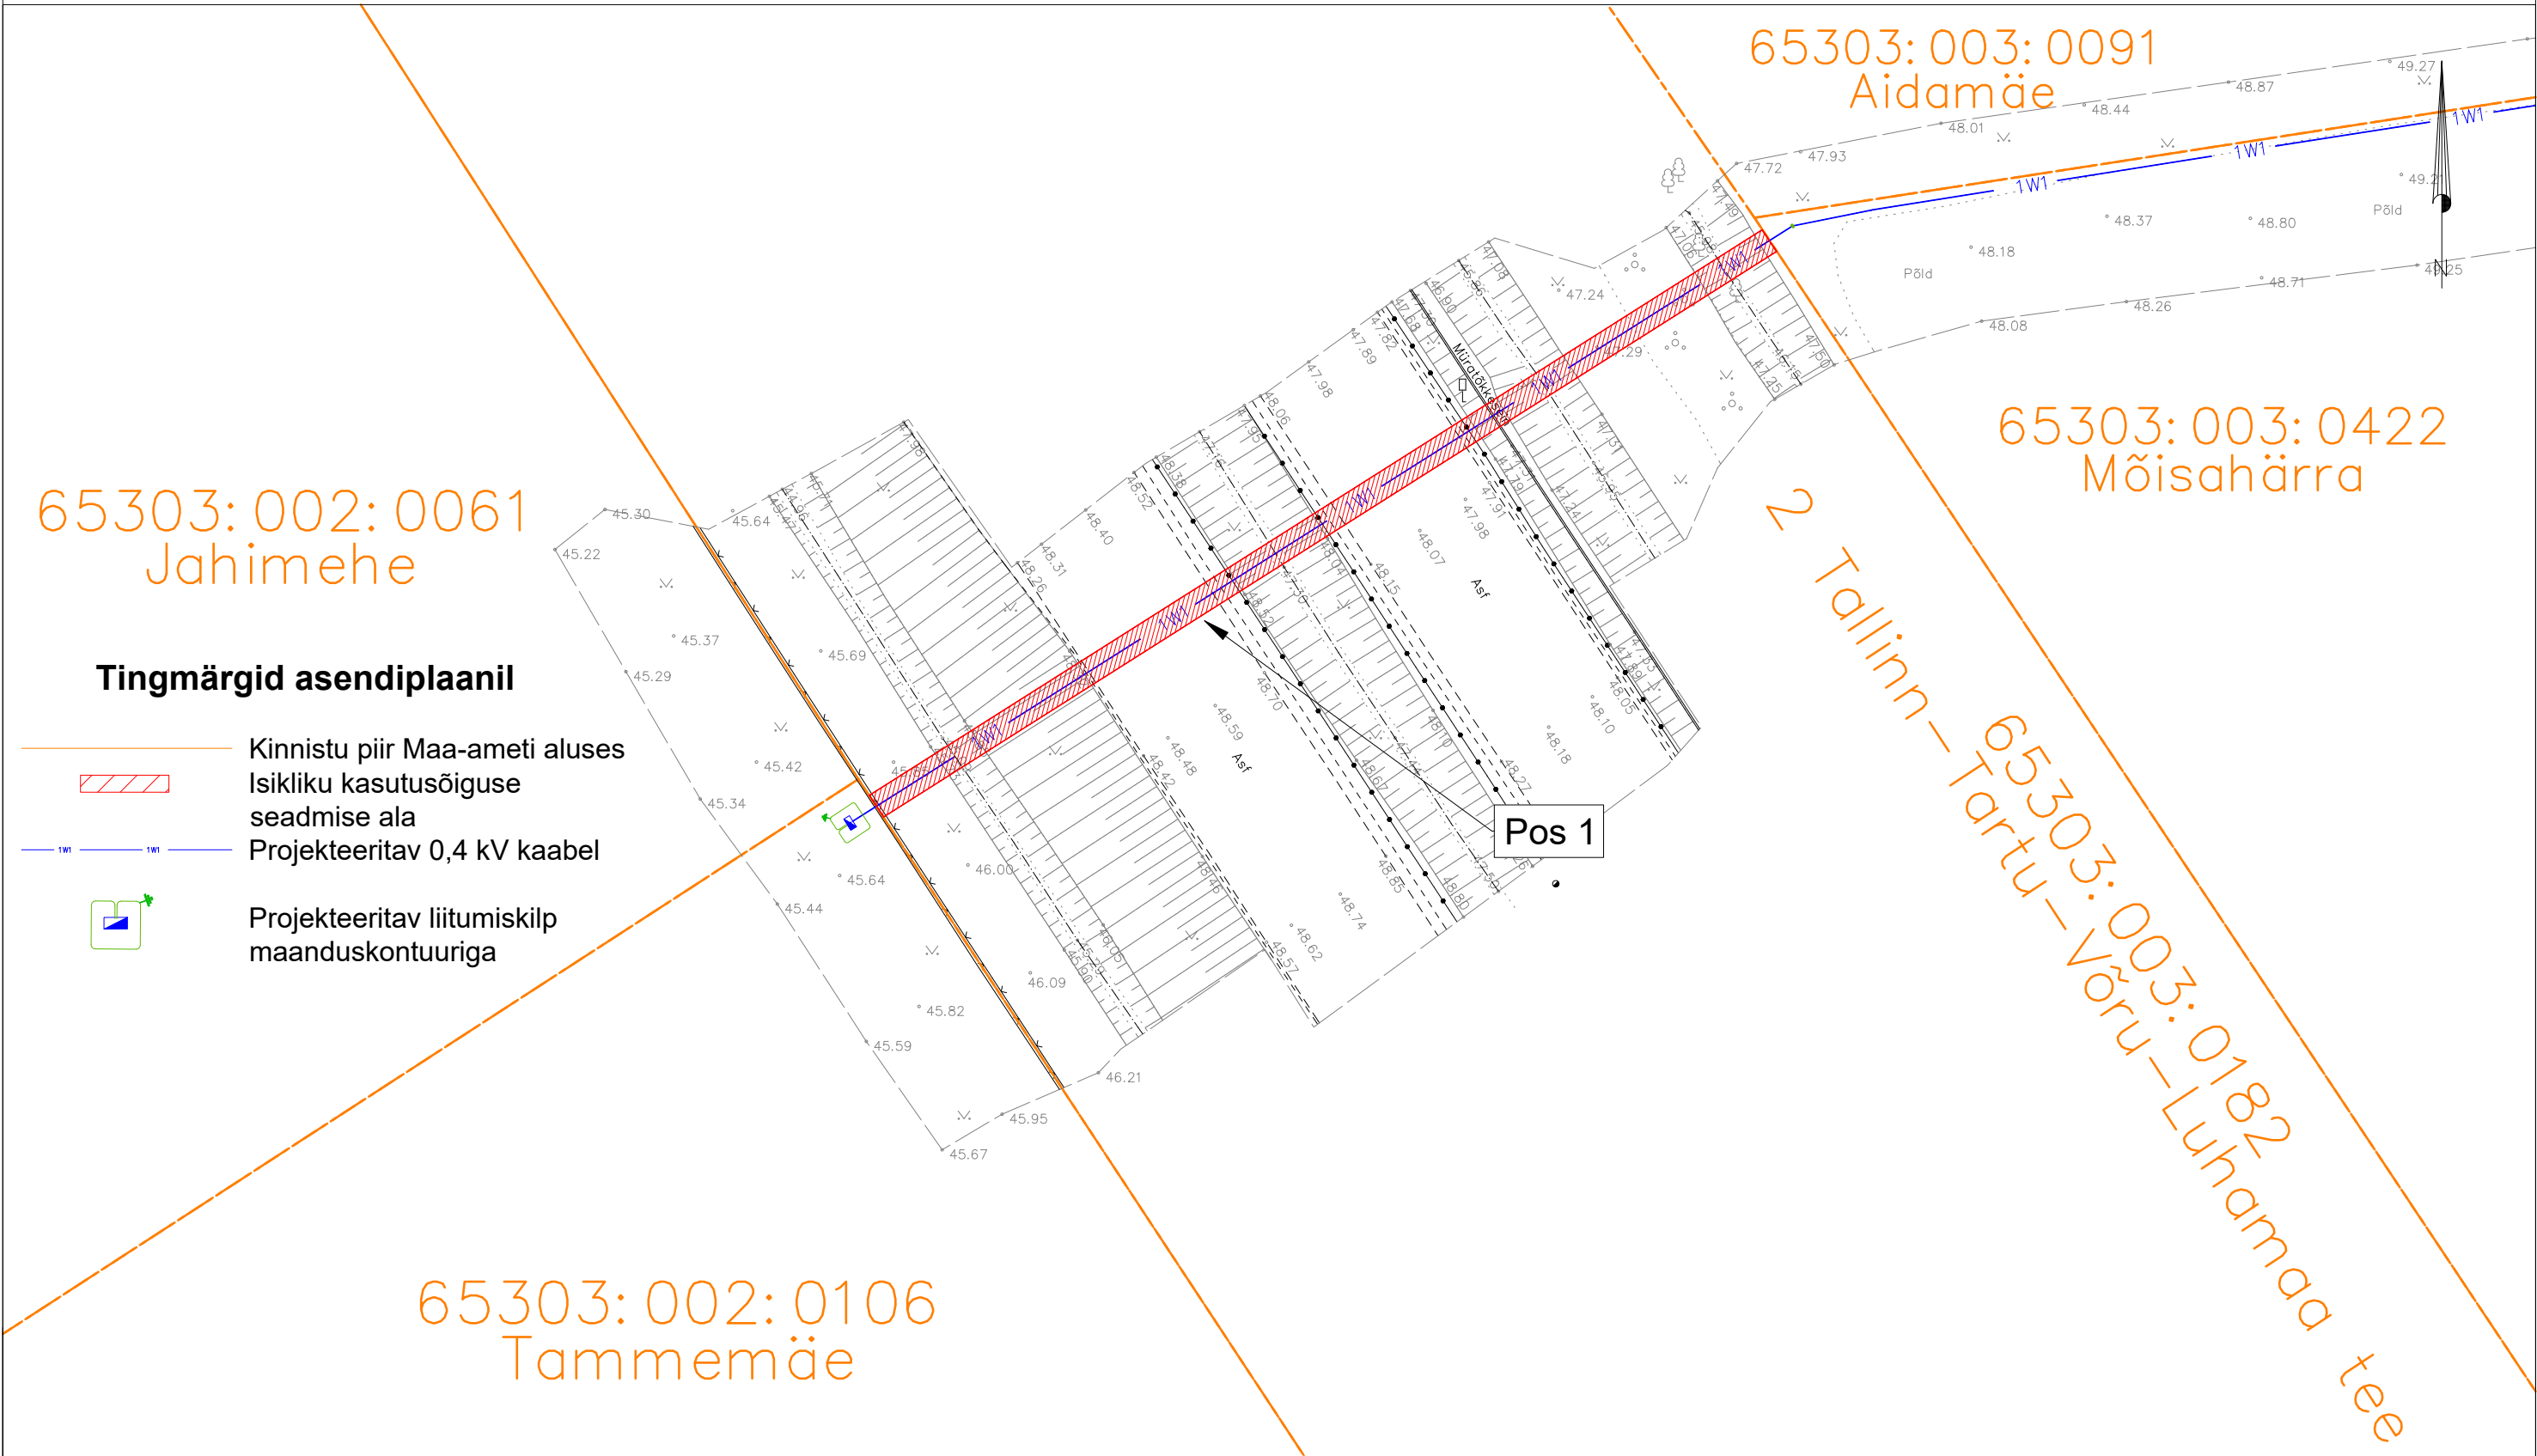

Tingmärgid asendiplaanil

- Kinnistu piir Maa-ameti aluses
- Isikliku kasutusõiguse seadmise ala
- Projekteeritav 0,4 kV kaabel
- Projekteeritav liitumiskilp maanduskontuuriga

Jrk nr.	Kasutusala pos nr. (plaanil)	Kinnistu registriosa number	Katastriüksse tunnus ja nimi	Ala pindala ruutmeetrites m ²	Tellija:  	Projekt: LC4918 Töö nr: ENS-26-043
1	Pos 1	13280450	65303:003:0182 2 Tallinn-Tartu-Võru-Luhamaa tee	163m ²	Töövõtja: 	Möötkava: 1:500 (A3)
					Töö nimetus: Tammemäe kinnistu liitumine, Aruvalla küla, Rae vald, Harju maakond LC4918	Plaani koostas: Sander Kotter sander.kotter@enersense.com +372 5547836