


Vaade 2

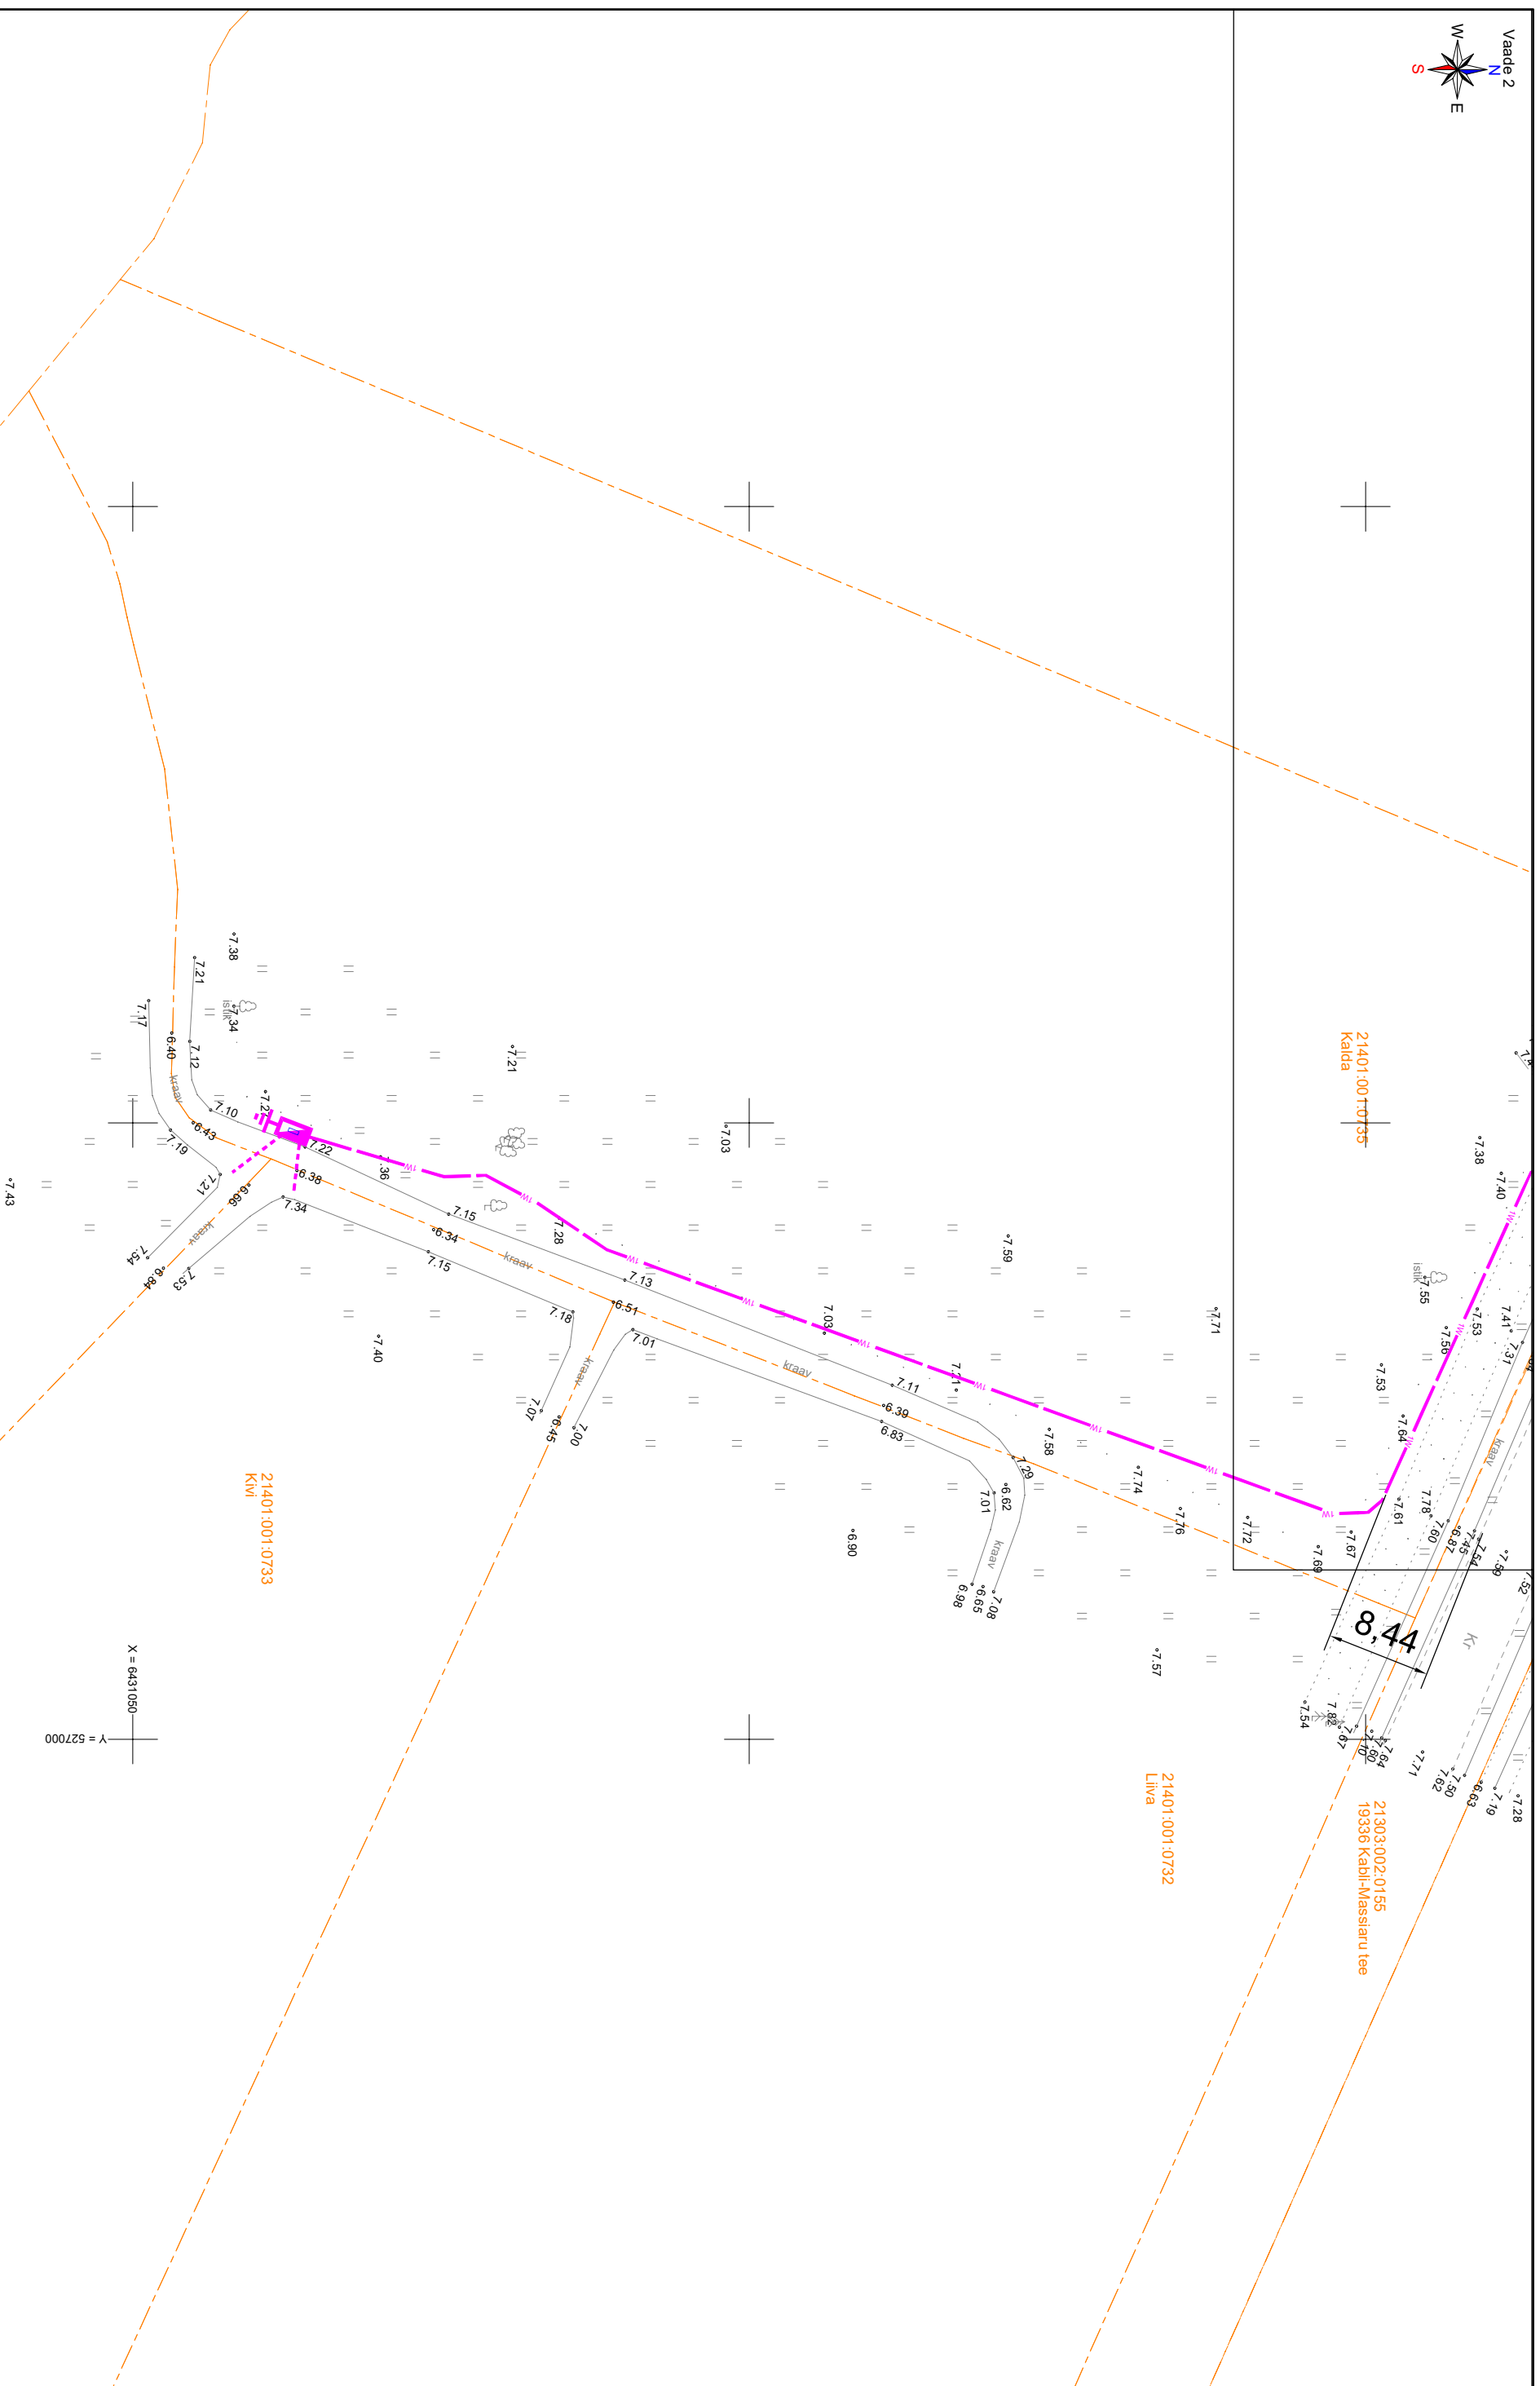

Projekt

Kivi kinnistu lülitumine, Kabi küla, Häädemeeste vald, Pärnu maakond

Tallinn

Elektrilevi OÜ

**LEONHARD WEISS**

Asendiplaani vaade 2

Joonise nr  
**LR9524**

E-post [estonia@leonhard-weiss.com](mailto:estonia@leonhard-weiss.com)  
 Telefon +372 501 2285  
 Registrikood 12083348  
 EI.10685798-0001

Joonis	Asendiplaani vaade 2	Joonise nr	LR9524	
Projekteeris	<b>Jalmar Hövel</b>	10.2023	+372 53051974	Mõeldava
Kontrollis				M 1: 500
Projekti juht				Staadium
				Keel
				EST
				Lehti 3
				Lehti 4