


PLANEERINGUALA KONTAKTVÖÖNDI SEOSED

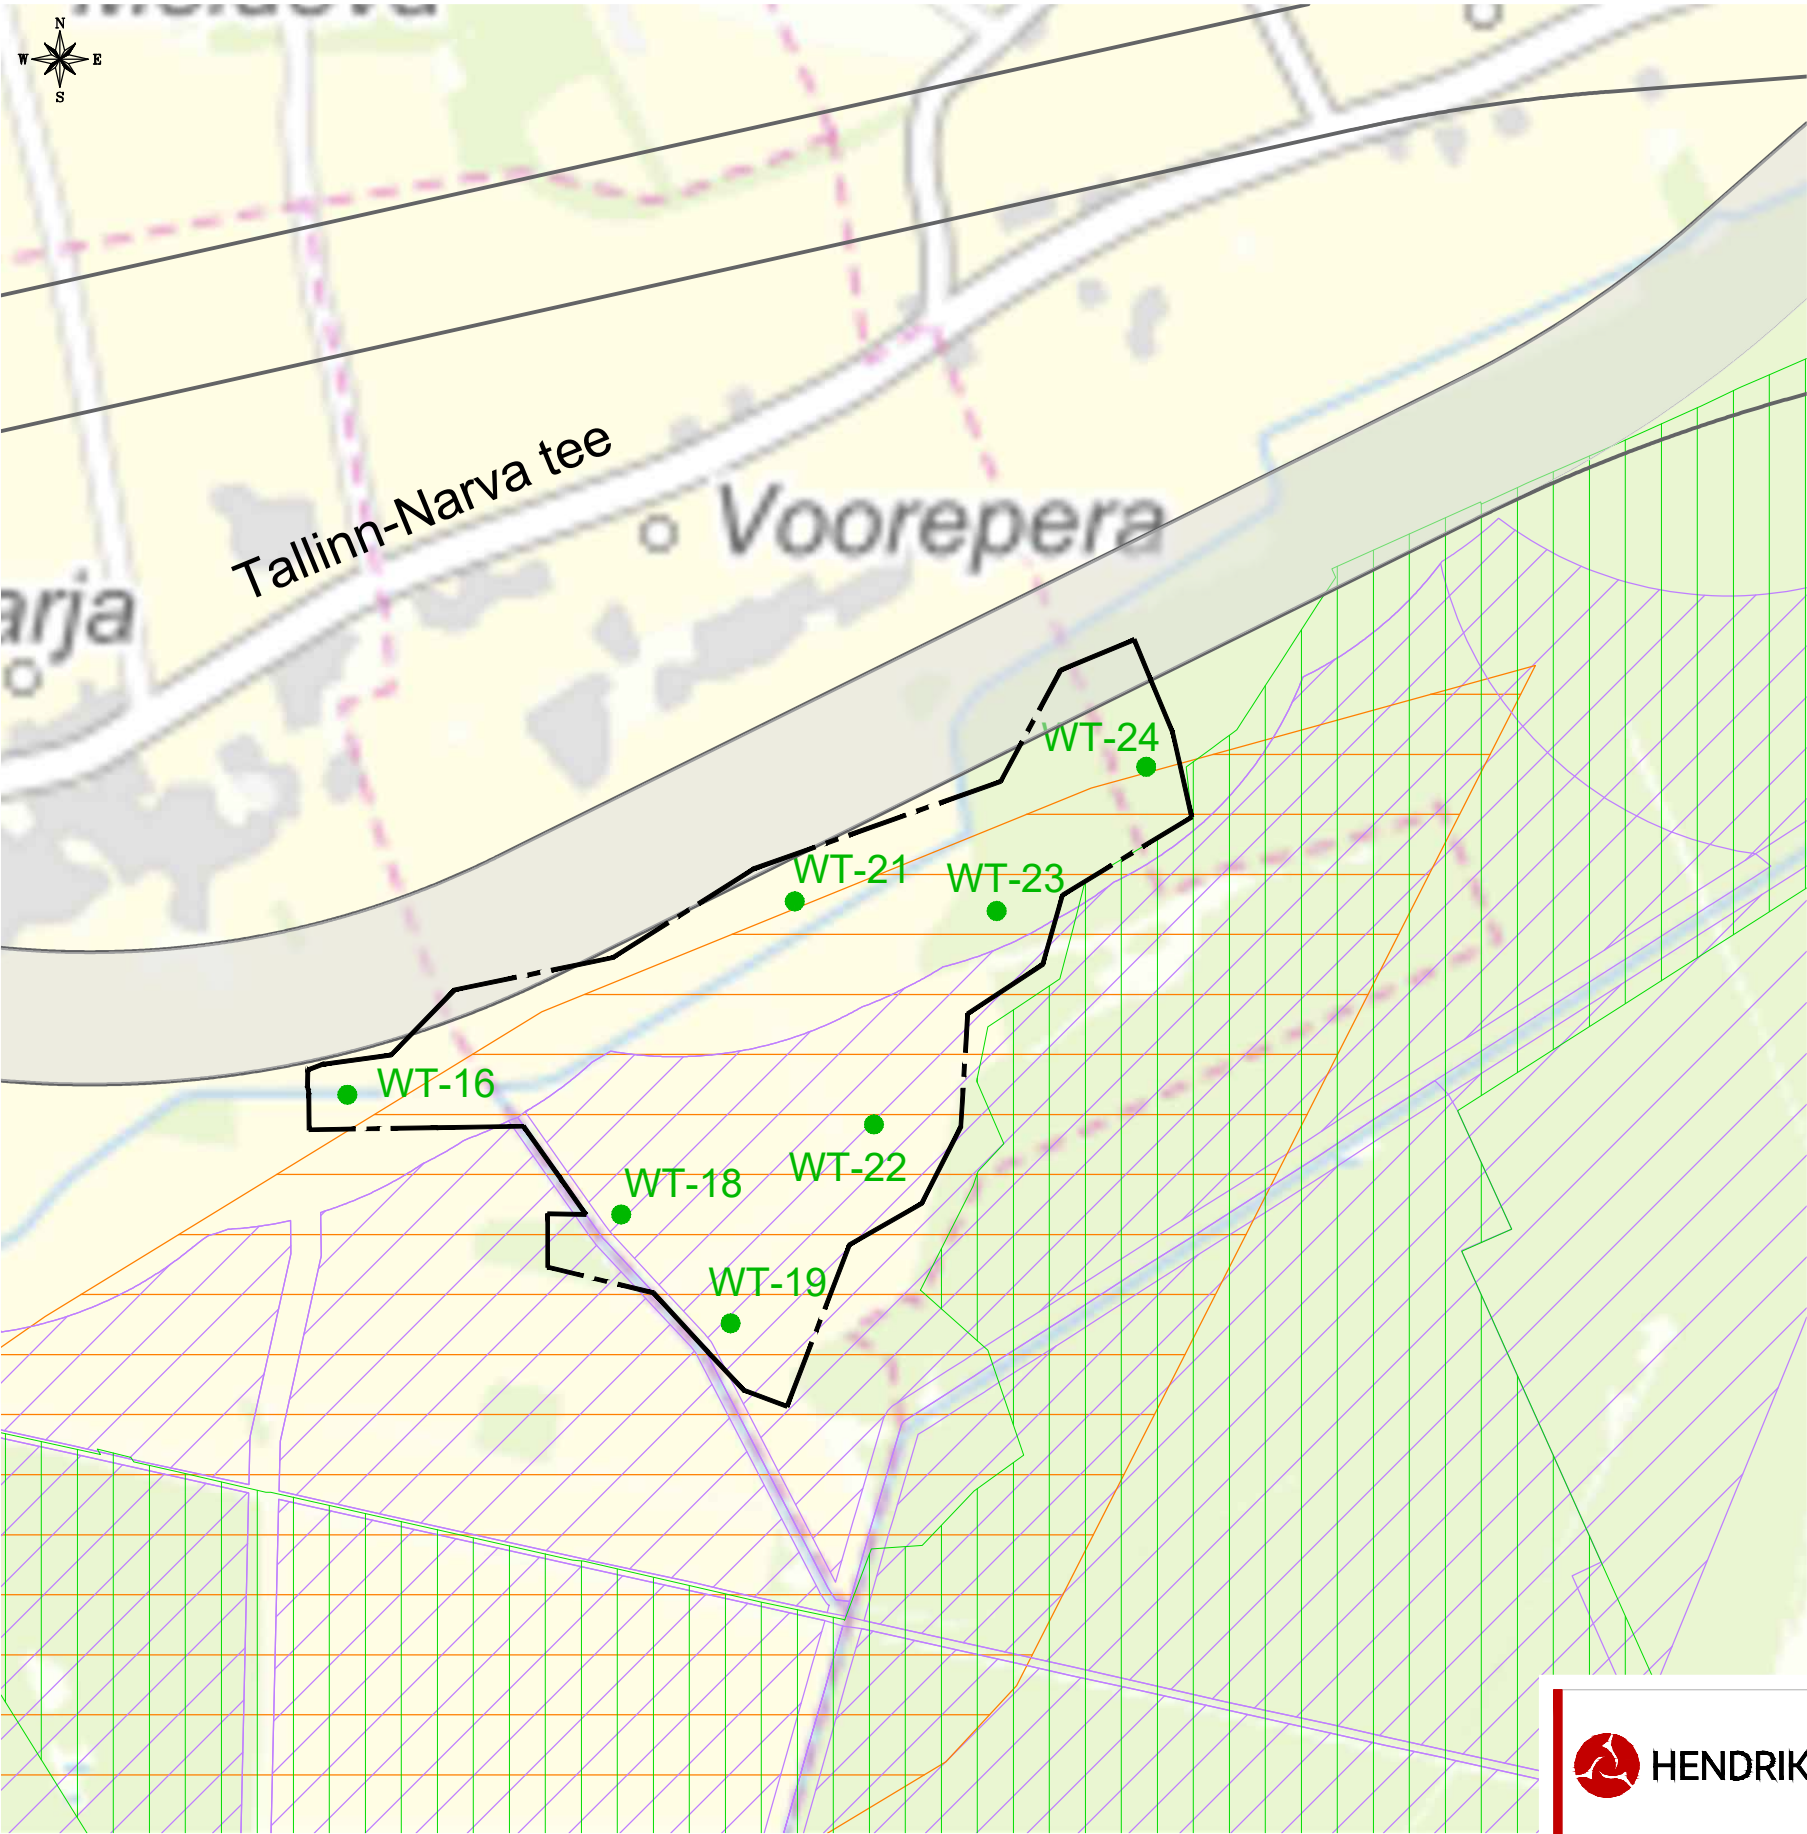

TINGMÄRGID

- Tuuleenergia potentsiaaliga alad vastavalt Ida-Viru maakonnaplaneeringule
- 29.05.2025 kehtestatud Lüganuse valla üldplaneeringu potentsiaalselt sobivad alad tuuleenergeetika arendamiseks
- 25.04.2024 algatatud Evecon OÜ ja Energy Estonia OÜ tuuleparkide kohaliku omavalitsuse eriplaneeringu alad
- Planeeringuala piir
- Plan. tuuliku asukoht
- Plan. tuuliku pos nr
- 23.03.2022 algatatud riigitee 1 Haljalaja Kukuruse vahelise teelõigu 2+2 ristlõikega maantee riigi eriplaneeringu trassikoridori alternatiiv
- 23.03.2022 algatatud riigitee 1 Haljalaja Kukuruse vahelise teelõigu 2+2 ristlõikega maantee riigi eriplaneeringu võrdlustulemuste alusel selgunud sobivaim trassikoridori asukoht

MÄRKUSED:
Aluskaardina on kasutatud Maa- ja Ruumiameti põhikaarti (20.04.2025)



OÜ HENDRIKSON & KO
Raekoja plats 9 | Tartu 51004
+372 7409 800 | dge@dge.ee
www.dge.ee

Registrikood 10269950 | KMKR EE100039285

Asukoht
Lüganuse vald

Planeeringu koostamise korraldaja
Lüganuse Vallavalitsus

Planeeringu koostamisest huvitatud isik
Varja Windfarm OÜ

Vastutav planeerija
Malle Alvela

Projekti juht
Tarmo Zernant

**Varja tuulikupargi
planeeringuala nr 3
DETAILPLANEERING**

Joonise nimetus
Planeeringuala kontaktvööndi seosed

Mõõtkava Kuupäev
1:20 000 10.11.2025

Töö nr Joonis nr
21003919 2