



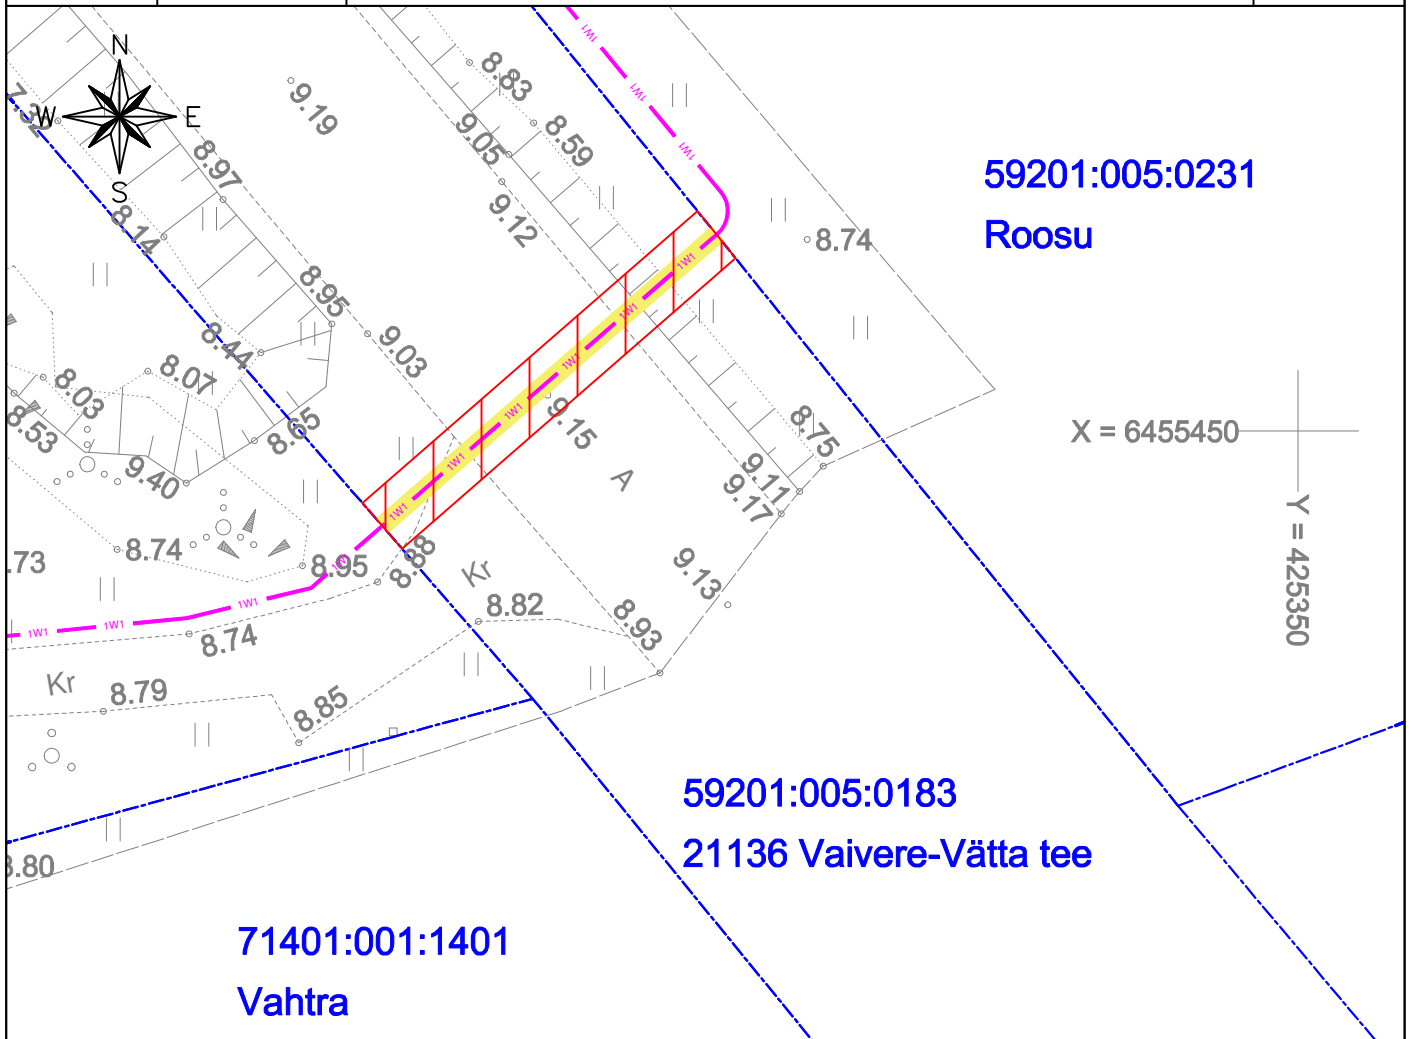


Isikliku kasutusõiguse seadmise plaan

IKÕ ala Pos nr (plaanil)	Kinnistu registriosa nr	Katastriüksuse tunnus, nimi ja sihtotstarve	IKÕ ala pindala m ²
Pos 1	14166350	59201:005:0183; 21136 Vaivere-Vätta tee; transpordimaa	29

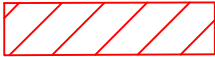

	IKÕ seadmise ala
	Kinnistute piirid
	Projekteeritud 0,4kV maakaabel
	Projekteeritud puurimistoru 1250N

 Projekti nimetus / asukoht Kaatri Suur-Rootsi küla Saaremaa/ 21136 Vaivere-Vätta tee		Töö nr LC3224	
Koostaja Keskkonnaprojekt OÜ	Möötkava 1:250	Leht / formaat A4	Kuupäev 27.01.2025