


LÕIGE 1-1

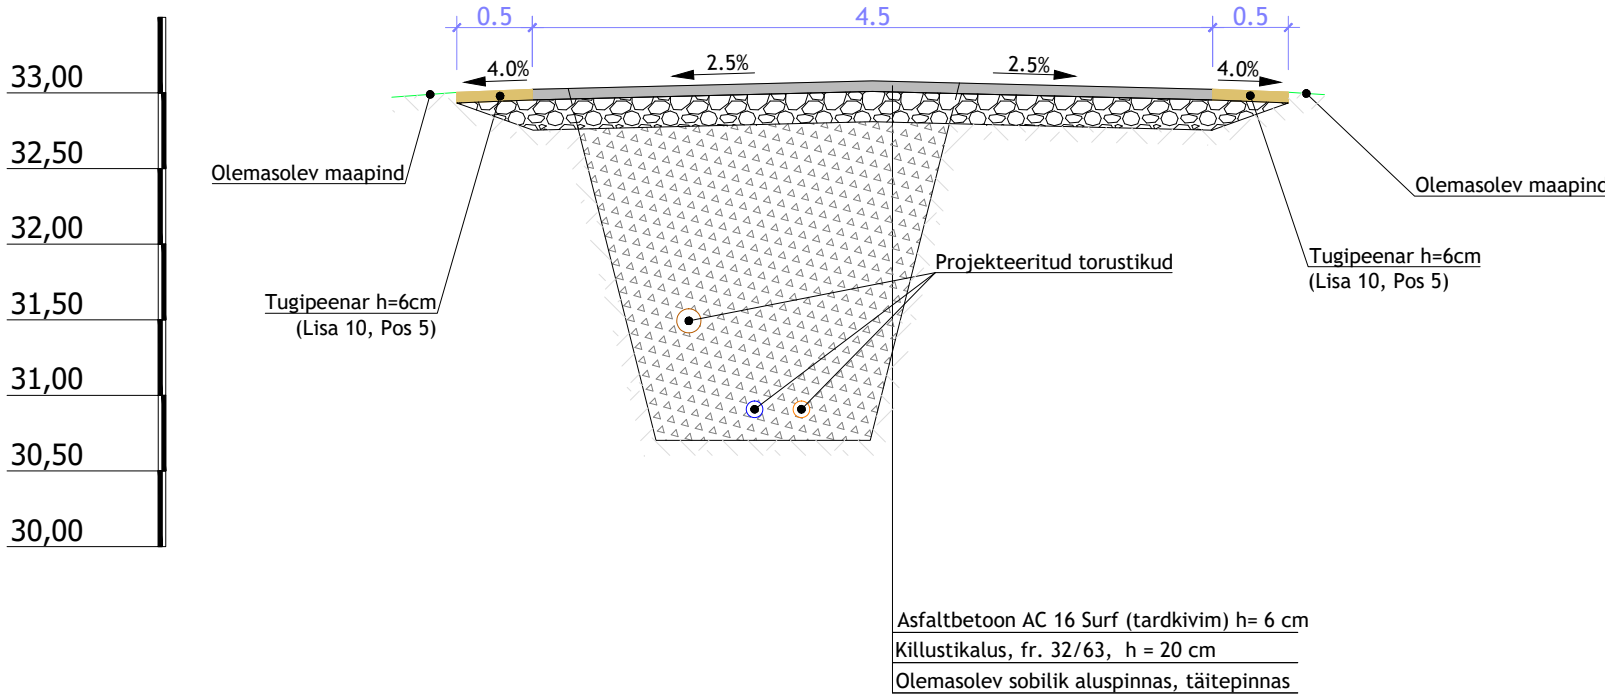

Muudatuse nr	Kuupäev	Projekteerija	Vastutav spetsialist	Selgitus
Projekteerija			Töö nimetus	Töö tellija
 Keskkonnaprojekt ENGINEERING & CONSULTATIONS OÜ KESKKONNAPROJEKT A: Ringtee 12, 50105 Tartu T: +372 7305 060 E: kp@keskkonnaprojekt.ee MTR reg nr EP10769210-0001			Kasepää küla vee- ja kanalisatsioonisüsteemide rajamise projekteerimine	Emajõe Veevark AS
			Joonise nimetus	Töö väljaandmise aeg
			Katete taastamise konstruktiivsed lõiked	30.04.2024
			Joonise digiaadress	
Vastutav spetsialist	Altkiri	Objekti aadress	Projekti staadium	Töö number
Vadim Mahkats	/allkirjastatud digitaalselt/	Kasepää küla, Mustvee vald, Jõgeva maakond	TP	3348
Projekteeris	Altkiri		Möötkava	Joonise number
Tatjana Akhtyrtseva	/allkirjastatud digitaalselt/			TL-6-01