


ISIKLIKU KASUTUSÕIGUSE ALA SEADMISE PLAAN  
Kohtla metskond 81, Aa küla, Lüganuse vald, Ida-Viru maakond  
Registriosa: 4791008

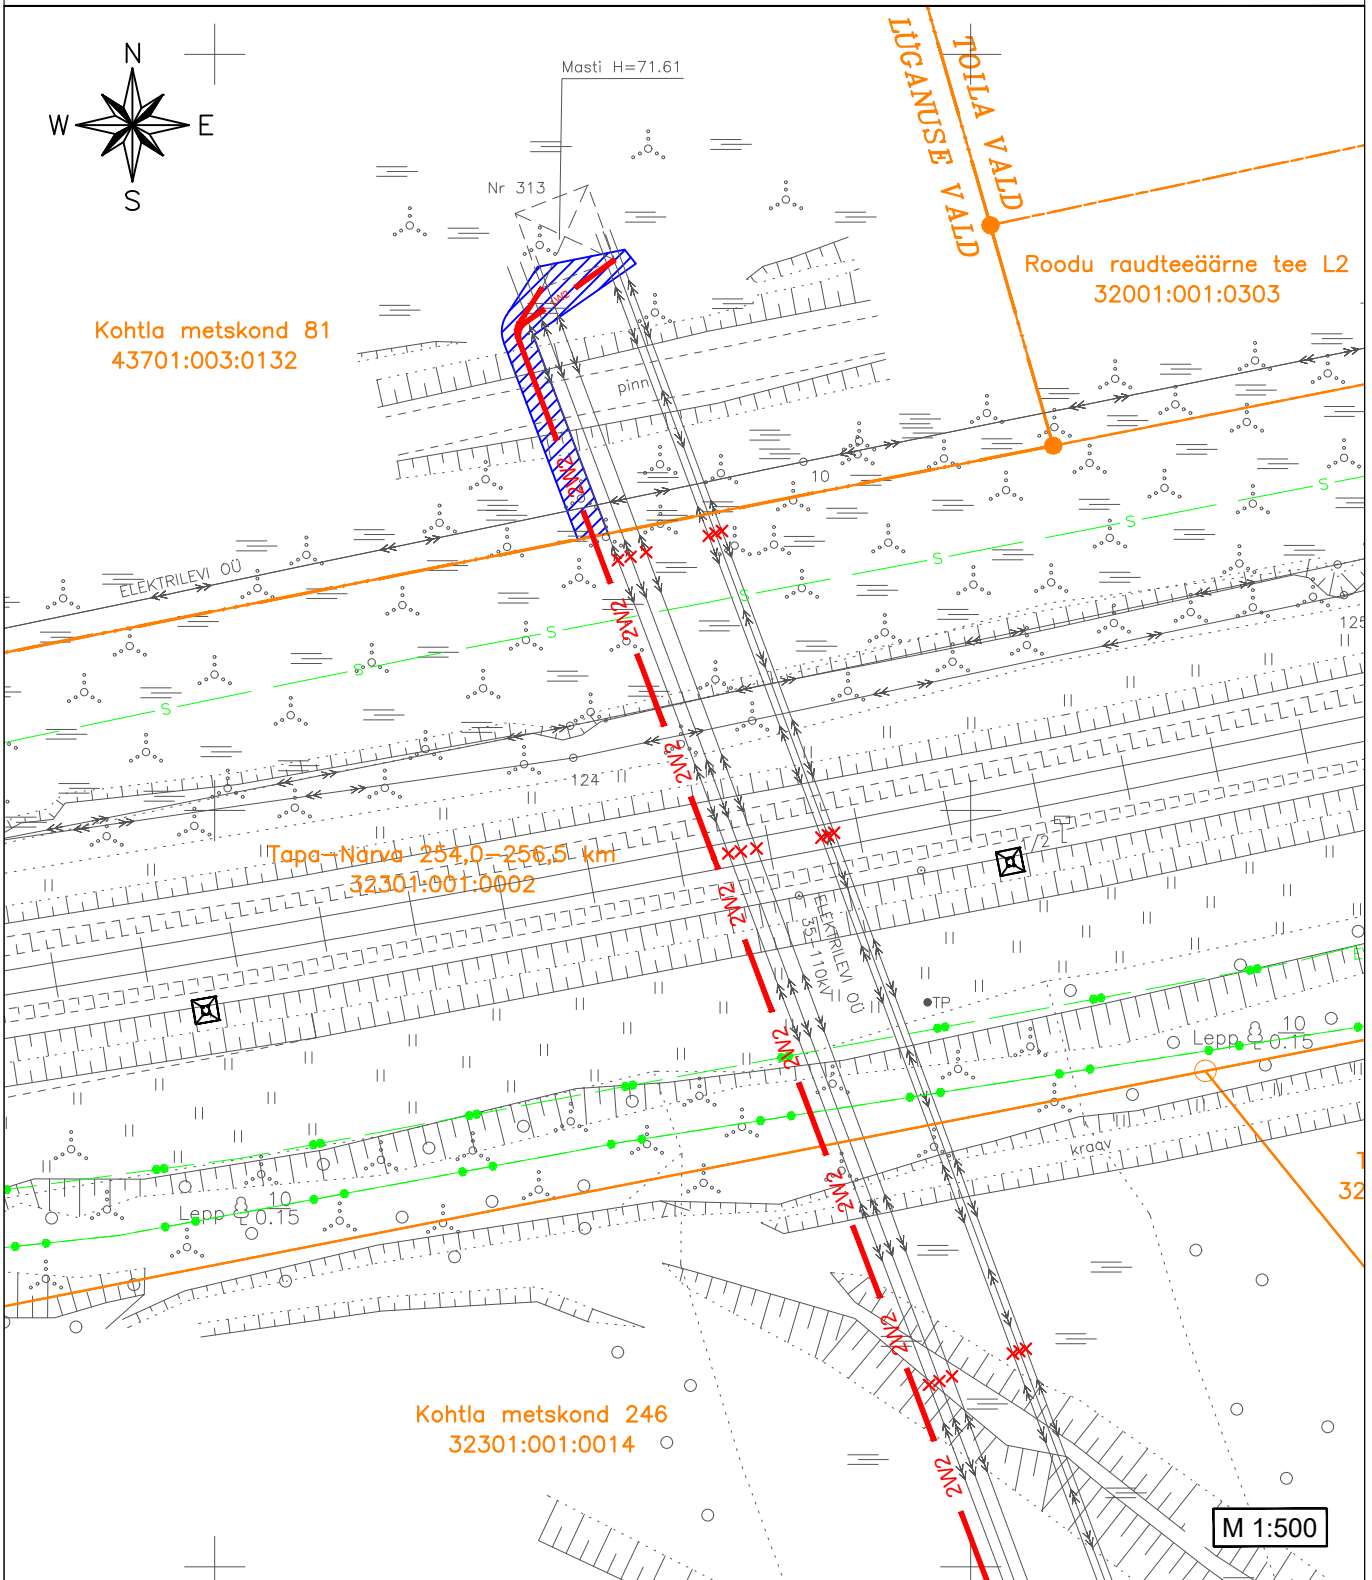

TINGMÄRGID

- 1W2 — Projekteeritud 1x6kV maakaabel
- 2W2 — Projekteeritud 2x6kV maakaabel
- X — Likvideeritud õhuliinijuhe
- Kinnistu piir
- ▨ Isikliku kasutusõiguse ala

- 1) Kaitsevöönd maakaabelliini korral on 1m äärmisest kaablist mõlemas suunas.
- 2) Isikliku kasutusõiguse seadmise ala suurus on ca 52m<sup>2</sup>.

Koostas: Kristiina Kaarmäe  
E-Service AS projekteerija