


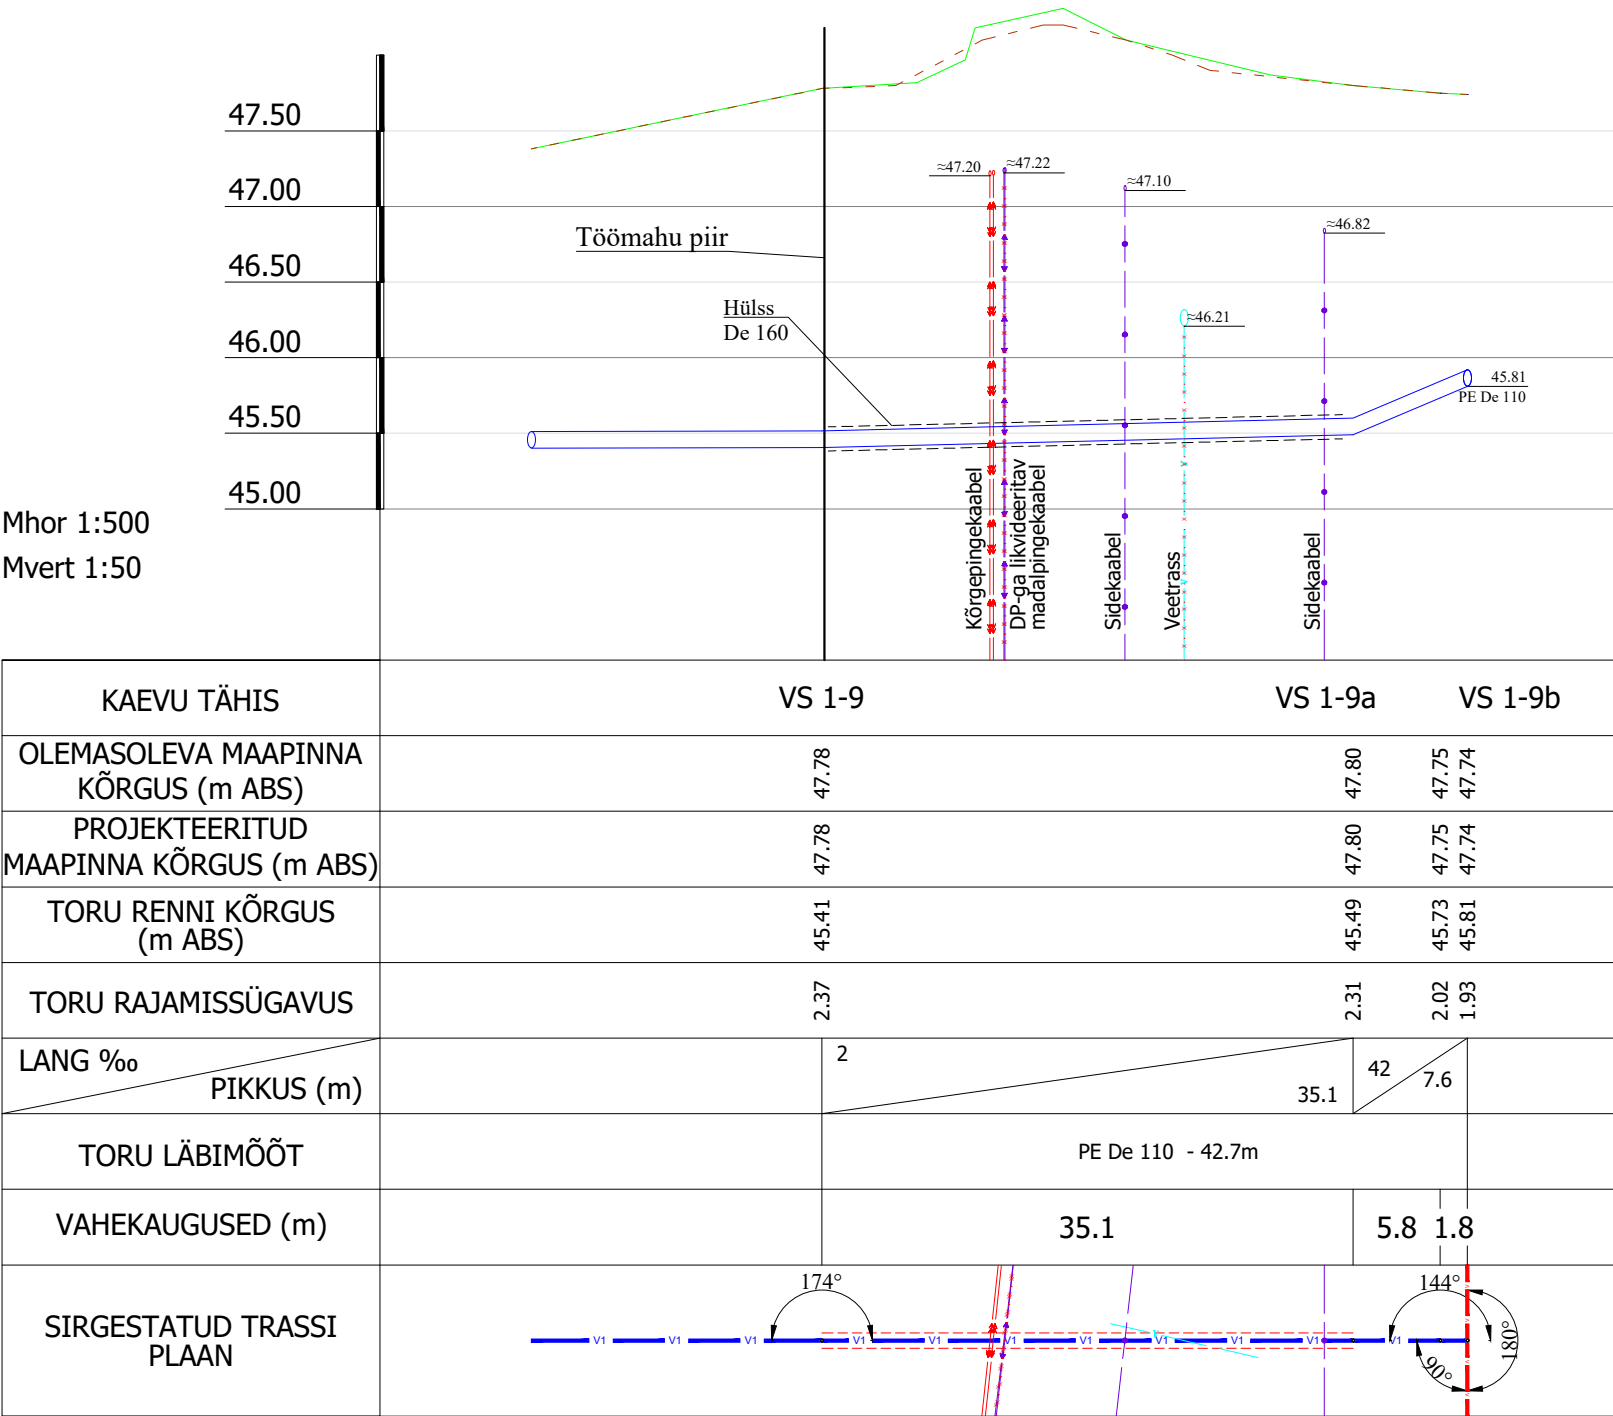

- MÄRKUSED:
1. Torustike asukoht vt. joonis AS 4-01.
 2. Joonis on projekti seletuskirja ja lisade lahutamatu osa.
 3. Ühikuta mõõdud on meetrites.
 4. Kõrgused on EH2000 süsteemis.

KESKKOND & PARTNERID OÜ Reg. nr. 11006388 Vasara 50, Tartu 50113 Tel. 733 0350; info@mahutid.ee Projekti juht Lauri Aim Vastutav spetsialist Sirle Punka Projekteerija Merilin Lilo	Tellija Arumänni OÜ		Töö nr: 017/2025	
	Projekt Aruküla alevikus Linnaku maaüksuse planeeringuala vee- ja kanalisatsioonitorustikud. Etapp II		Aruküla alevik Raasiku vald Harjumaa	
	Joonis Veeitorustiku pikiprofiil VS 1-9...VS 1-9b		Staadium Põhiprojekt	
Fail 0172025_PP	Kuupäev 14.08.2026	Mõõt 1:50 1:500	Joonis VK-6-01	