

## TINGMÄRGID:



IKÕ seadmise ala



Projekteeritud 10 kV maakaabelliin kaablikaitsetorus



Katastriüksuse piirid

Projekteeritava tehnovõrgu pikkus 25 m

Jrk nr	IKÕ ala Pos nr (plaanil)	Kinnistu registriosa number	Katastriüksuse tunnus, nimi ja sihtotstarve	Ala pindala ruutmetrites m <sup>2</sup>
1.	Pos 1	19869650	44601:001:0566 94 Muuga sadama tee Transpordimaa	51 m <sup>2</sup>
2.	Pos 2	16543550	44601:001:0539 94 Muuga Sadama tee L5 Transpordimaa	18 m <sup>2</sup>

Koostas: Anastasia Soboleva  
OÜ Pluvo Eesti projekteerija

Töö nimetus: Kallavere-Naftabaas  
II fiidri parandamine

Objekti aadress: Murumetsa tn 18a, Maardu tee lõik 3, 4, 5, Sadama raudtee R1, R4, R8, Raudteekaare, Maardu tee 59, 74, Muuga puiestee L4, 94 Muuga Sadama tee L5, 94 Muuga Sadama tee, Lasti tee 6 // 8 // 10 // Maardu tee 57 // Veose tn 3 // 4 // 5, Maardu liin; Söödi, Kase tee, Maardu tee, Nuudi tee 8b, Uusküla, Jõelähtme vald

Tellija  
Enefit Connect OÜ

Joonise nimetus:

Isikliku kasutusõiguse seadmise  
plaan



MTR nr.  
TEL003705

OÜ PLUVO EESTI  
Värvi tn 4, 10621  
Tallinn, Eesti  
Tel. : (+372) 660 7008  
Faks : (+372) 660 7008  
e-mail : info@pluvo.ee  
www.pluvo.ee

Töö nr:

PL16-40-115

Staadium:

TP

Versioon:

-

Joon. nr:

-

Mõõtkava:


1:500

Faili nimi:

115. Koormatava ala plaanid uus.dwg

Leht:

1/1

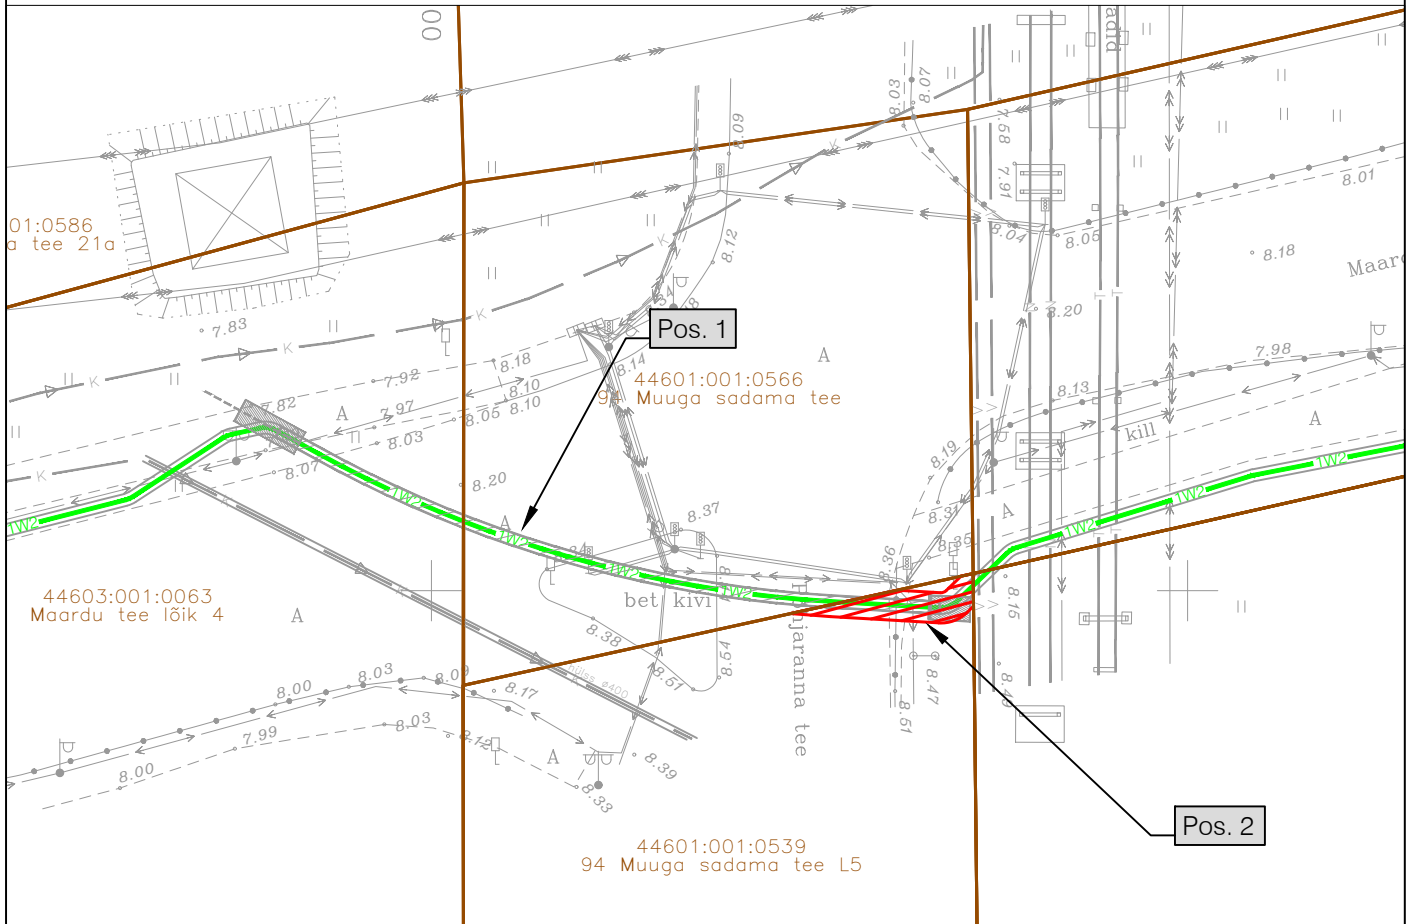

## TINGMÄRGID:



IKÕ seadmise ala



Projekteeritud 10 kV maakaabelliin kaablikaitsetorus



Katastriüksuse piirid

Projekteeritava tehnovõrgu pikkus 10 m

Jrk nr	IKÕ ala Pos nr (plaanil)	Kinnistu registriosa number	Katastriüksuse tunnus, nimi ja sihtotstarve	Ala pindala ruutmetrites m <sup>2</sup>
1.	Pos 1	19869650	44601:001:0566 94 Muuga sadama tee Transpordimaa	51 m <sup>2</sup>
2.	Pos 2	16543550	44601:001:0539 94 Muuga Sadama tee L5 Transpordimaa	18 m <sup>2</sup>

Koostas: Anastasia Soboleva  
OÜ Pluvo Eesti projekteerija

Töö nimetus: Kallavere-Naftabaas II fiidri parandamine

Objekti aadress: Murumetsa tn 18a, Maardu tee lõik 3, 4, 5, Sadama raudtee R1, R4, R8, Raudteekaare, Maardu tee 59, 74, Muuga puiestee L4, 94 Muuga Sadama tee L5, 94 Muuga Sadama tee, Lasti tee 6 // 8 // 10 // Maardu tee 57 // Veose tn 3 // 4 // 5, Maardu liin; Söödi, Kase tee, Maardu tee, Nuudi tee 8b, Uusküla, Jõelähtme vald

Tellija  
Enefit Connect OÜ

Joonise nimetus:

Isikliku kasutusõiguse seadmise  
plaan



MTR nr.  
TEL003705

OÜ PLUVO EESTI  
Värvi tn 4, 10621  
Tallinn, Eesti  
Tel. : (+372) 660 7008  
Faks : (+372) 660 7008  
e-mail : info@pluvo.ee  
www.pluvo.ee

Töö nr:

PL16-40-115

Staadium:

TP

Versioon:

-

Joon. nr:

-

Möötkava:

1:500

Faili nimi:

115. Koormatava ala plaanid uus.dwg

Leht:

1/1